


6  
5  
4  
3  
2  
1

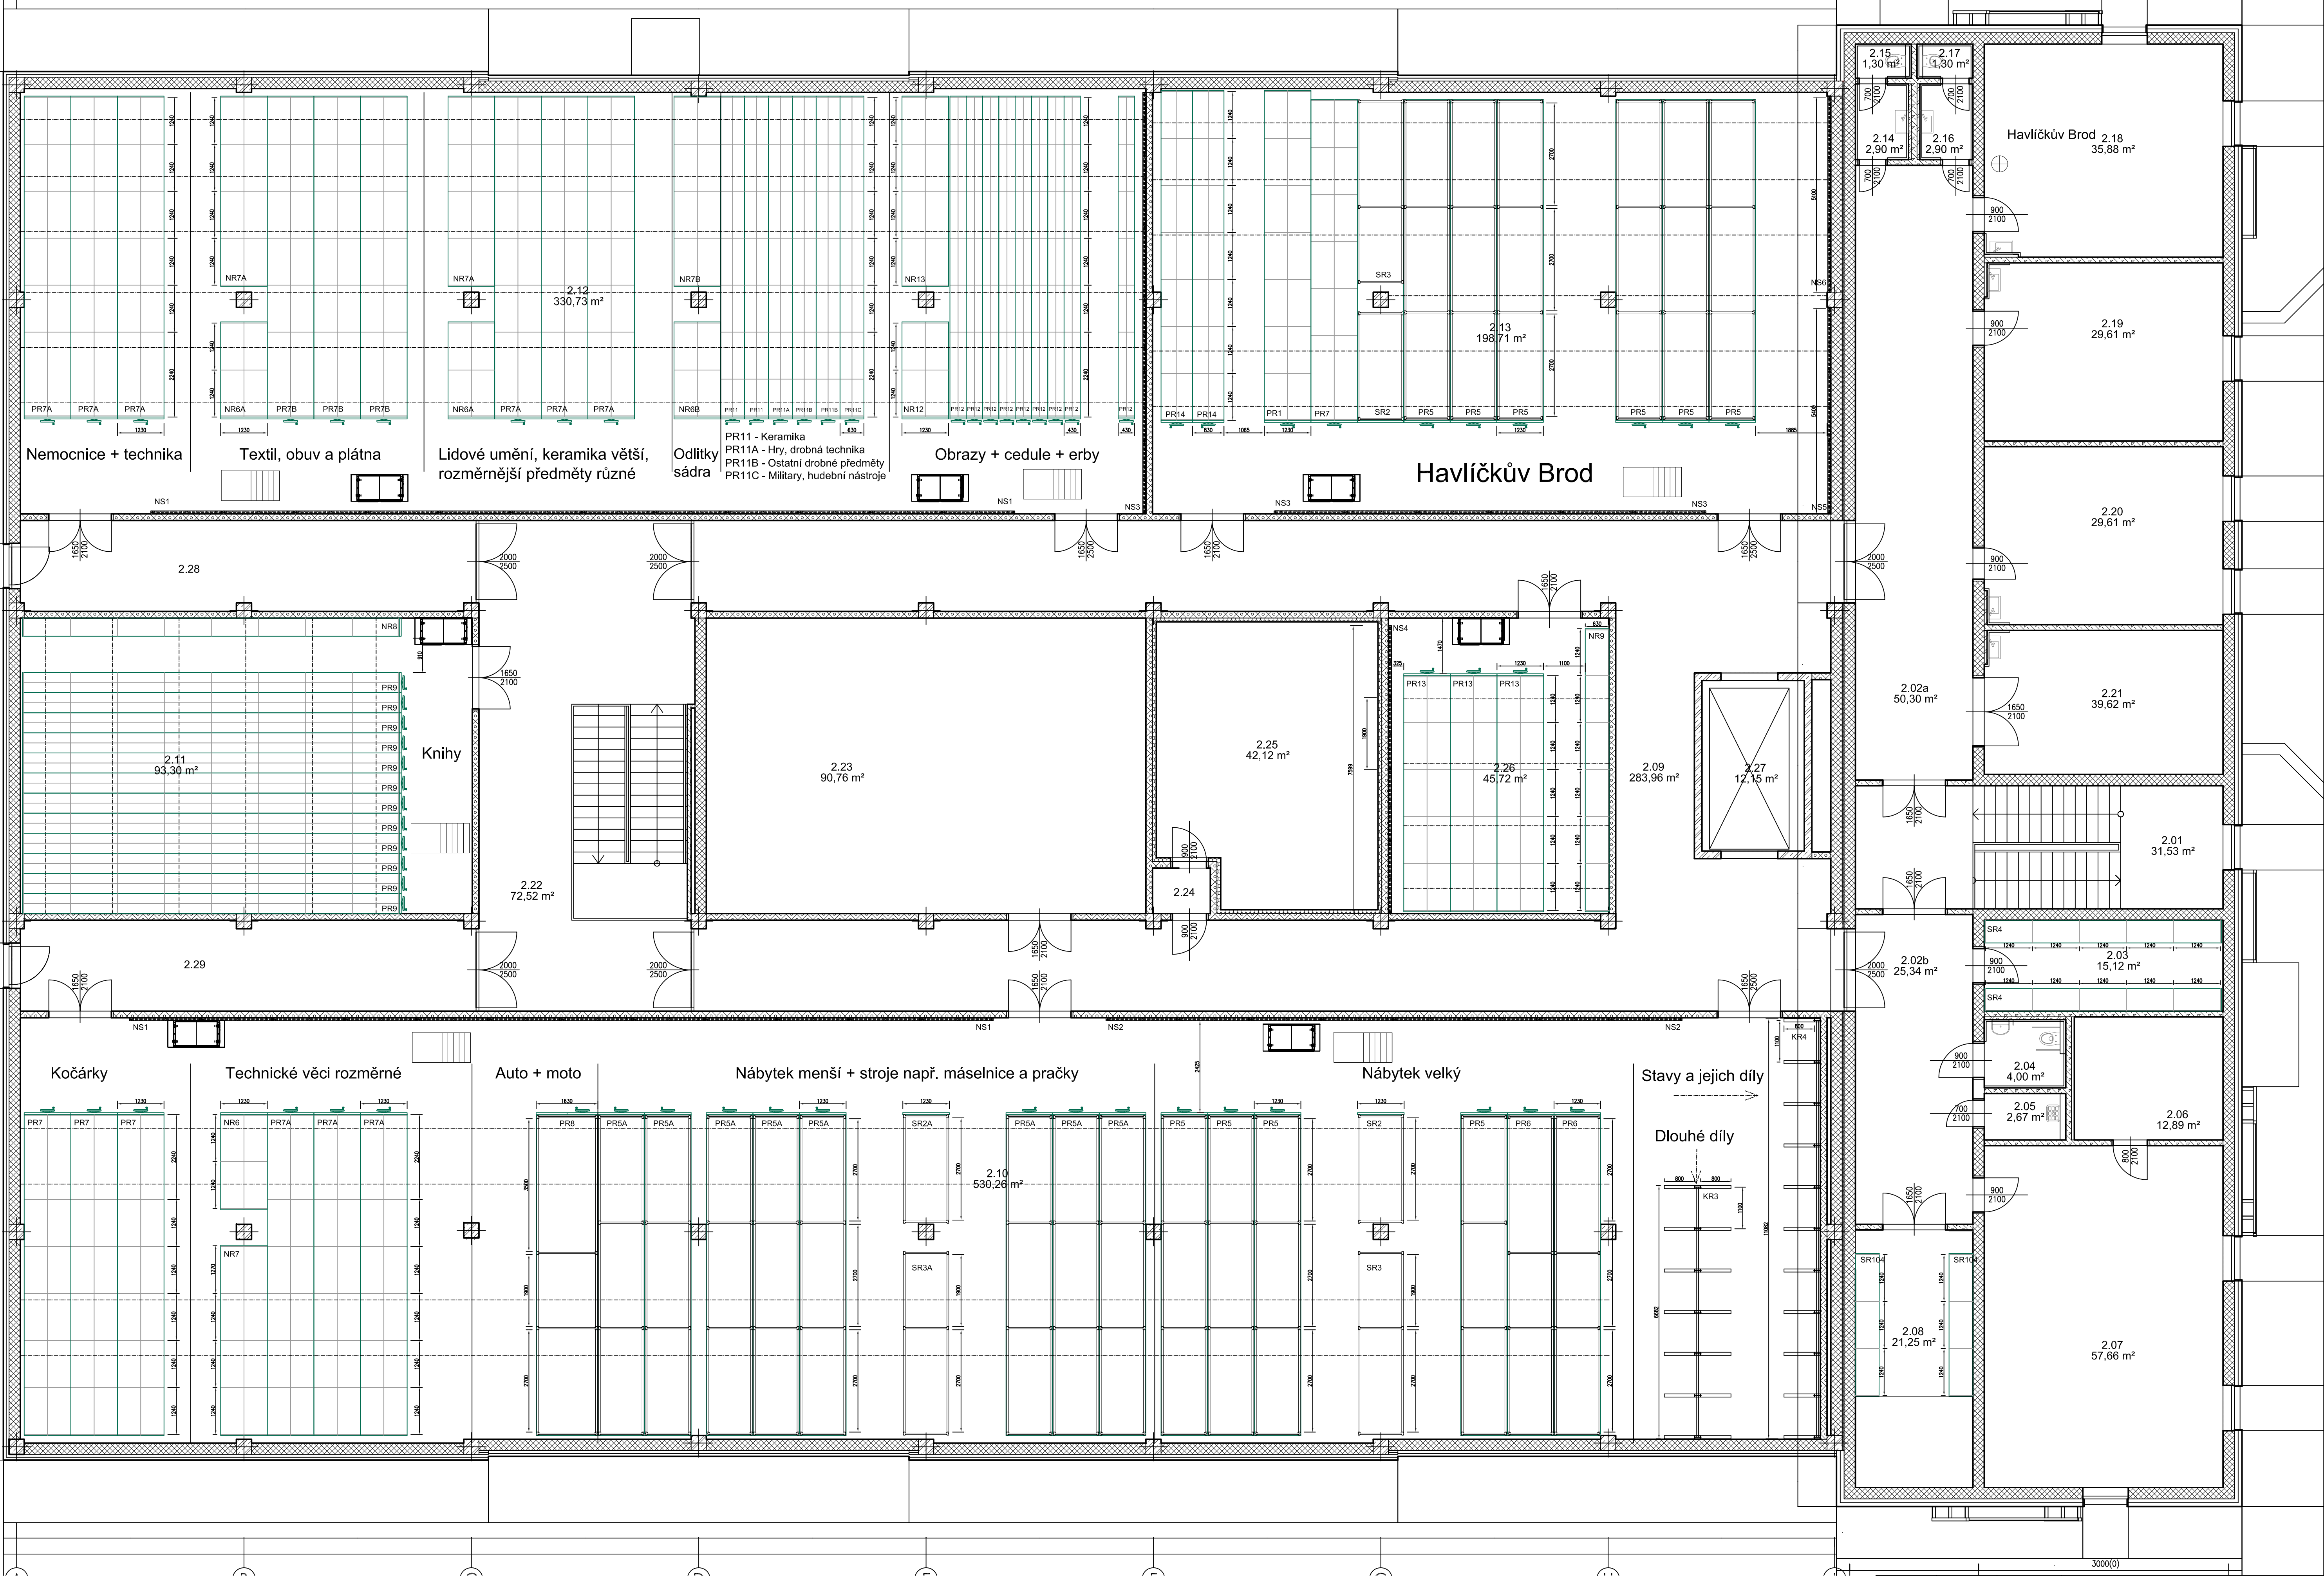

hlav. projektant	zodp. projektant	vypracoval	kreslil		
		JAROMÍR NEKVAPIL			
místo stavby					
investor			formát	A1	
stavební			datum	28.3.2022	
objekt	DEPOZITÁŘ PELHŘIMOV		účel	PROJEKT	
soubor			čís. zakázky	222-2190510	
obsah výkresu			archív. č.		
PŮDORYSNÉ ROZMÍSTĚNÍ REGÁLŮ 2.NP			měřítko	č. výkresu	
					222-2190510 VY