

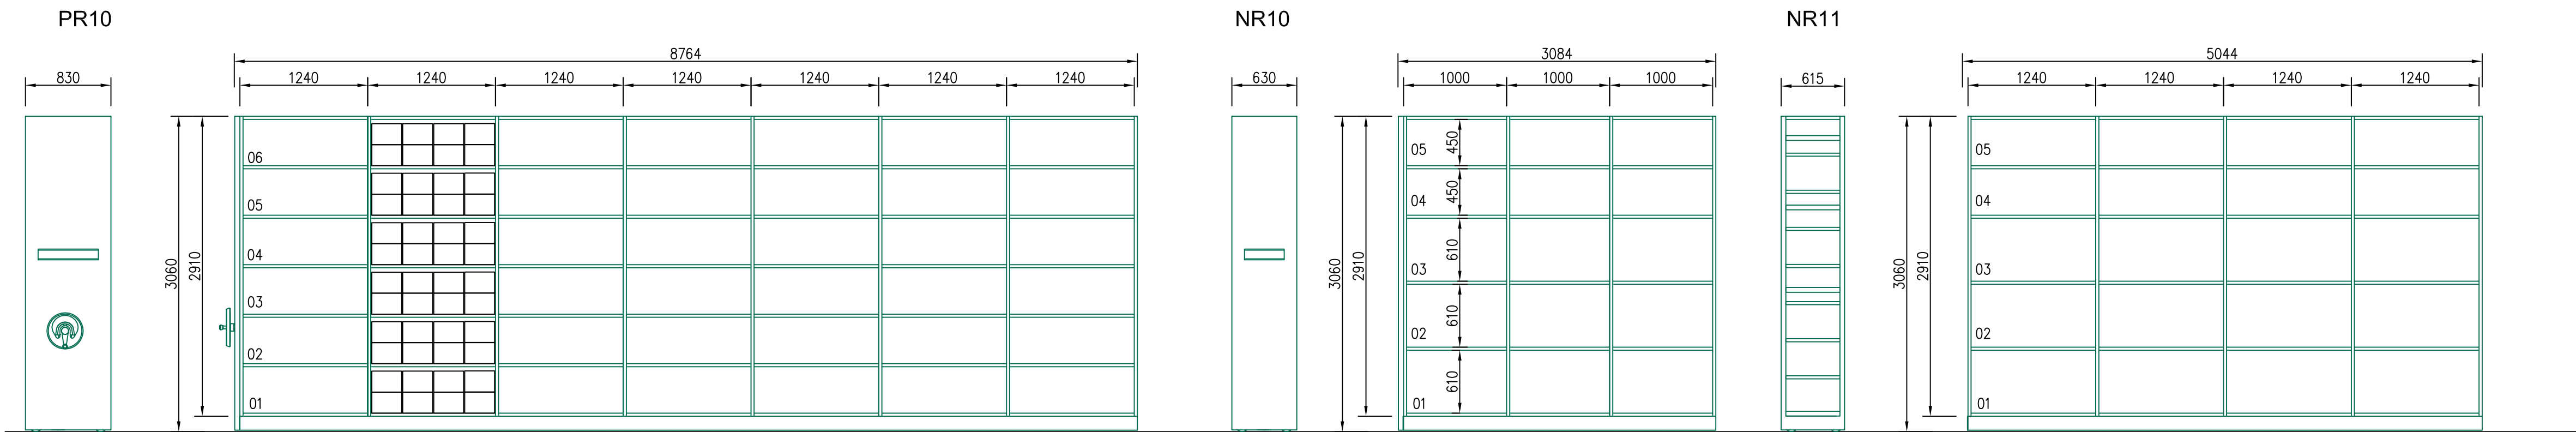


Třebíč - Archeologie

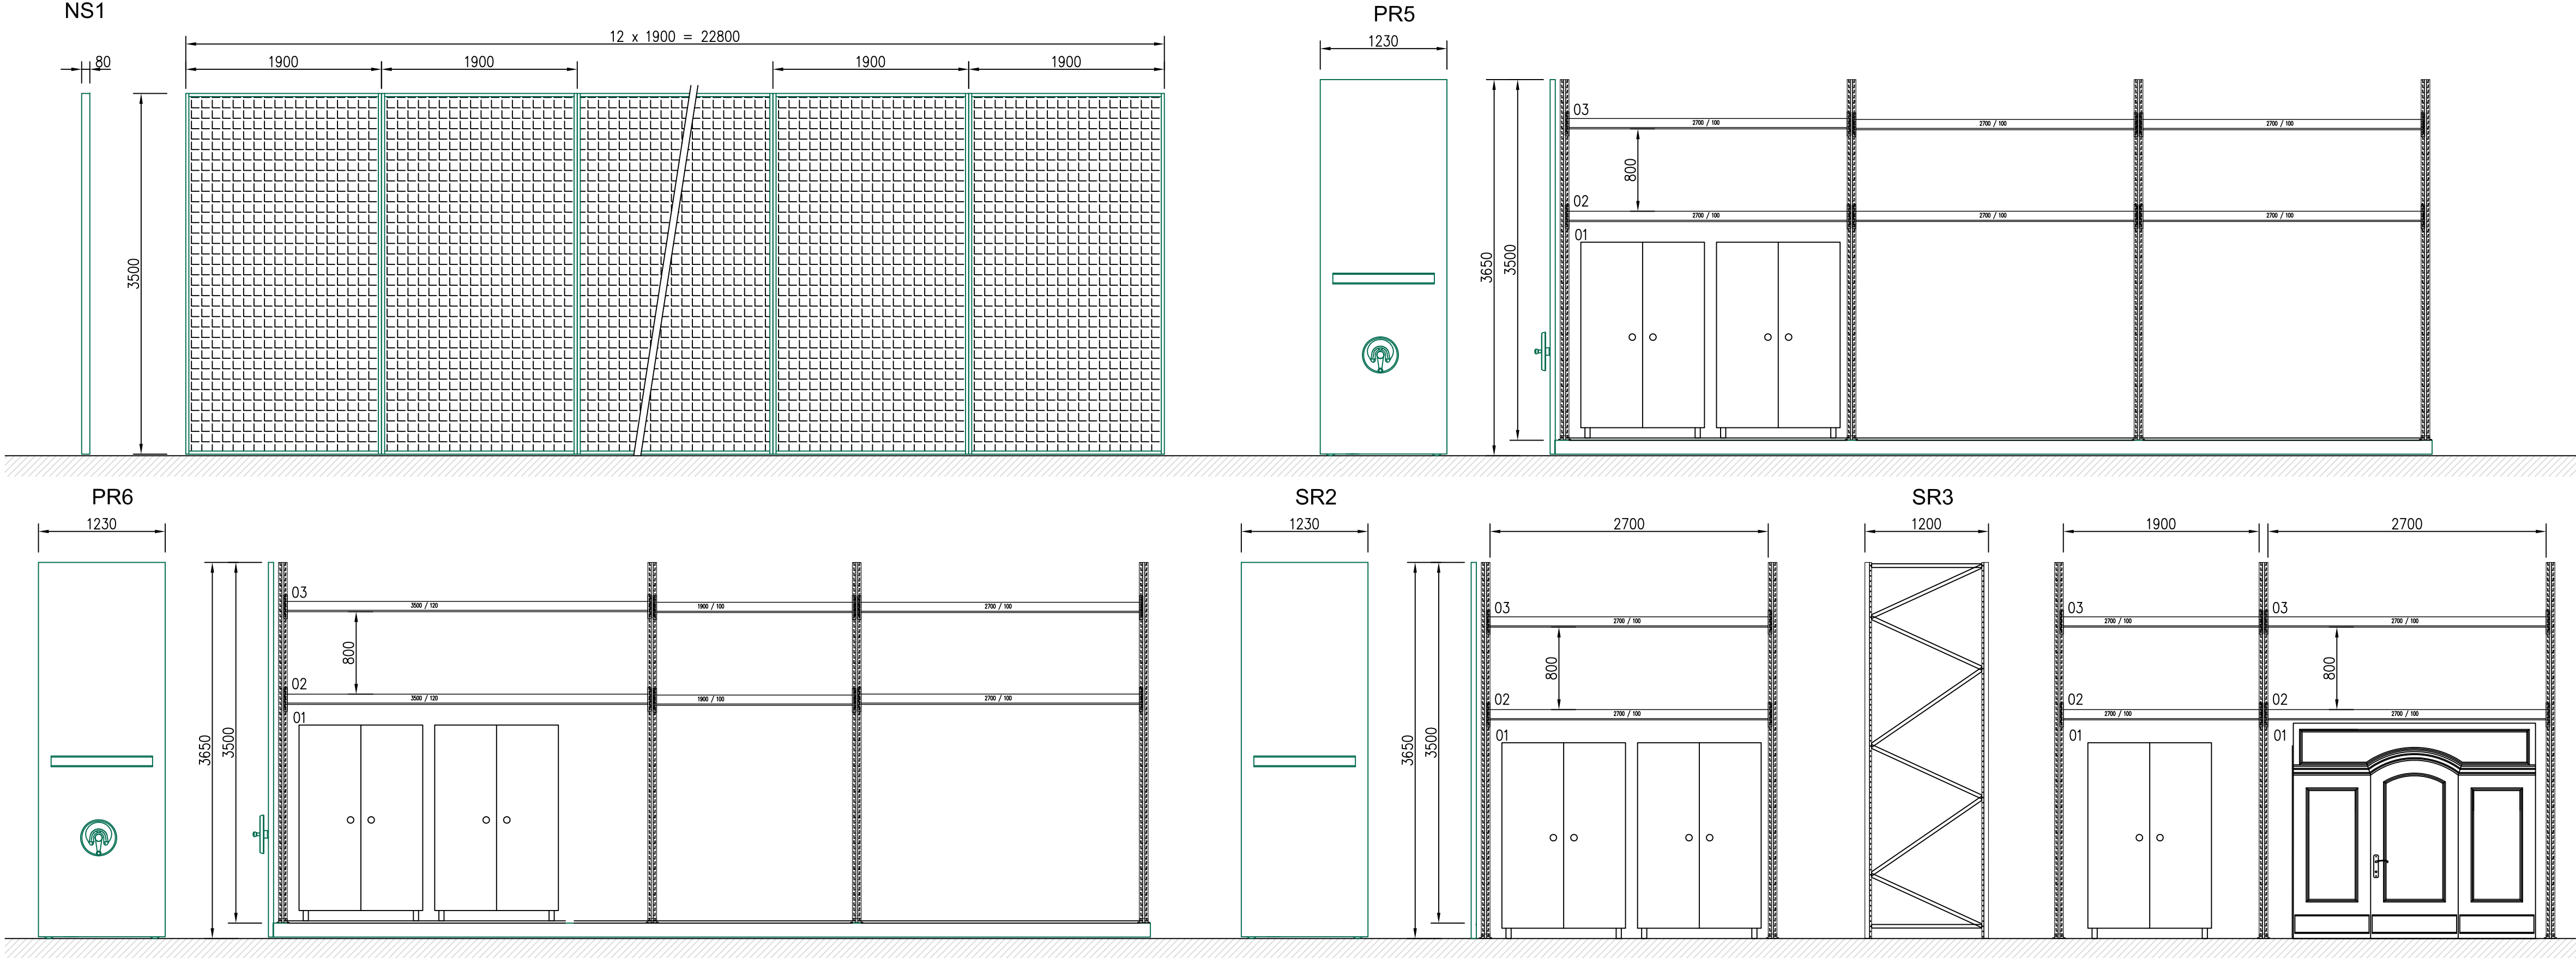

Třebíč - Nábytek vč. Moravských Budějovic

 

hlav. projektant	zodp. projektant	vypracoval	kreslil		
		JAROMÍR NEKVAPIL			
místo stavby				formát	A1
investor				datum	28.3.2022
stavba				účel	PROJEKT
objekt				čís. zakázky	222-2190510
soubor				archív. č.	
obsah výkresu	DEPOZITÁŘ PELHŘIMOV ŘEZY JEDNOTLIVÝMI REGÁLY V 1.NP			měřítko	č. výkresu
					222-2190510 VY