


Pelhřimov

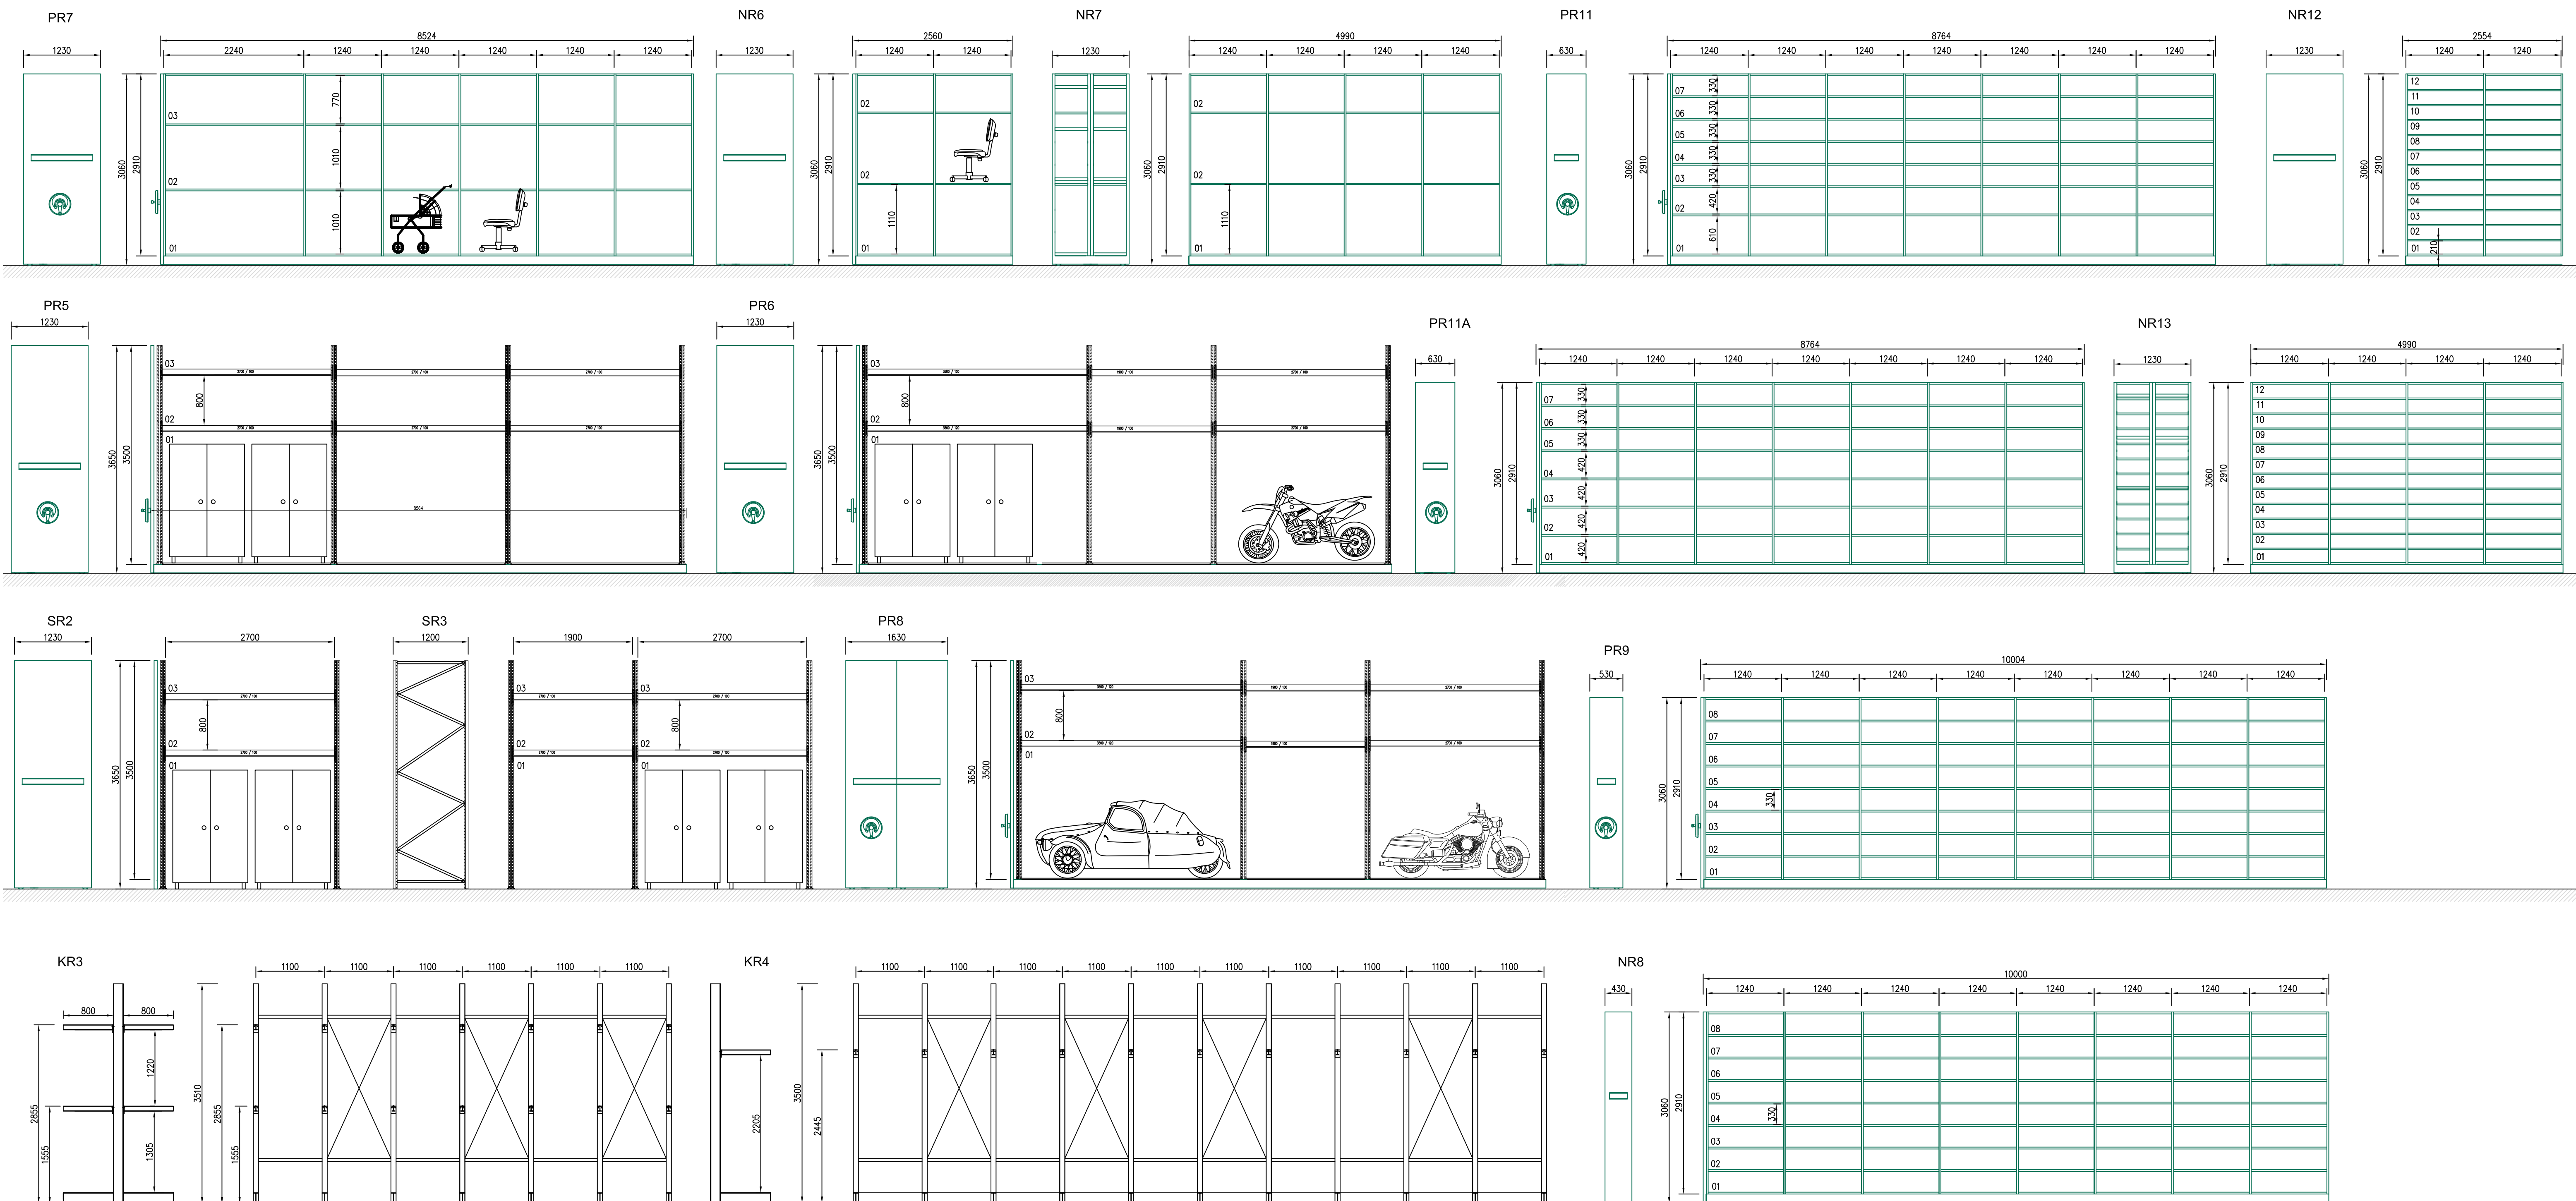

hlav. projektant	zodp. projektant	vypracoval	kreslil		
		JAROMÍR NEKUPAVÍ			
místo stavby					
investor					
staveba	DEPOZITÁŘ PELHŘÍMOV			formát	A1
objekt				datum	28.3.2022
soubor				účel	PROJEKT
obsah výkresu				čís. zakázky	222-2190510
	ŘEZY JEDNOTLIVÝMI REGÁLY V 2.NP			archív. č.	222-2190510
				měřítko	č. výkresu 222-2190510 VV