


VZOROVÉ ŘEZY

M 1:50

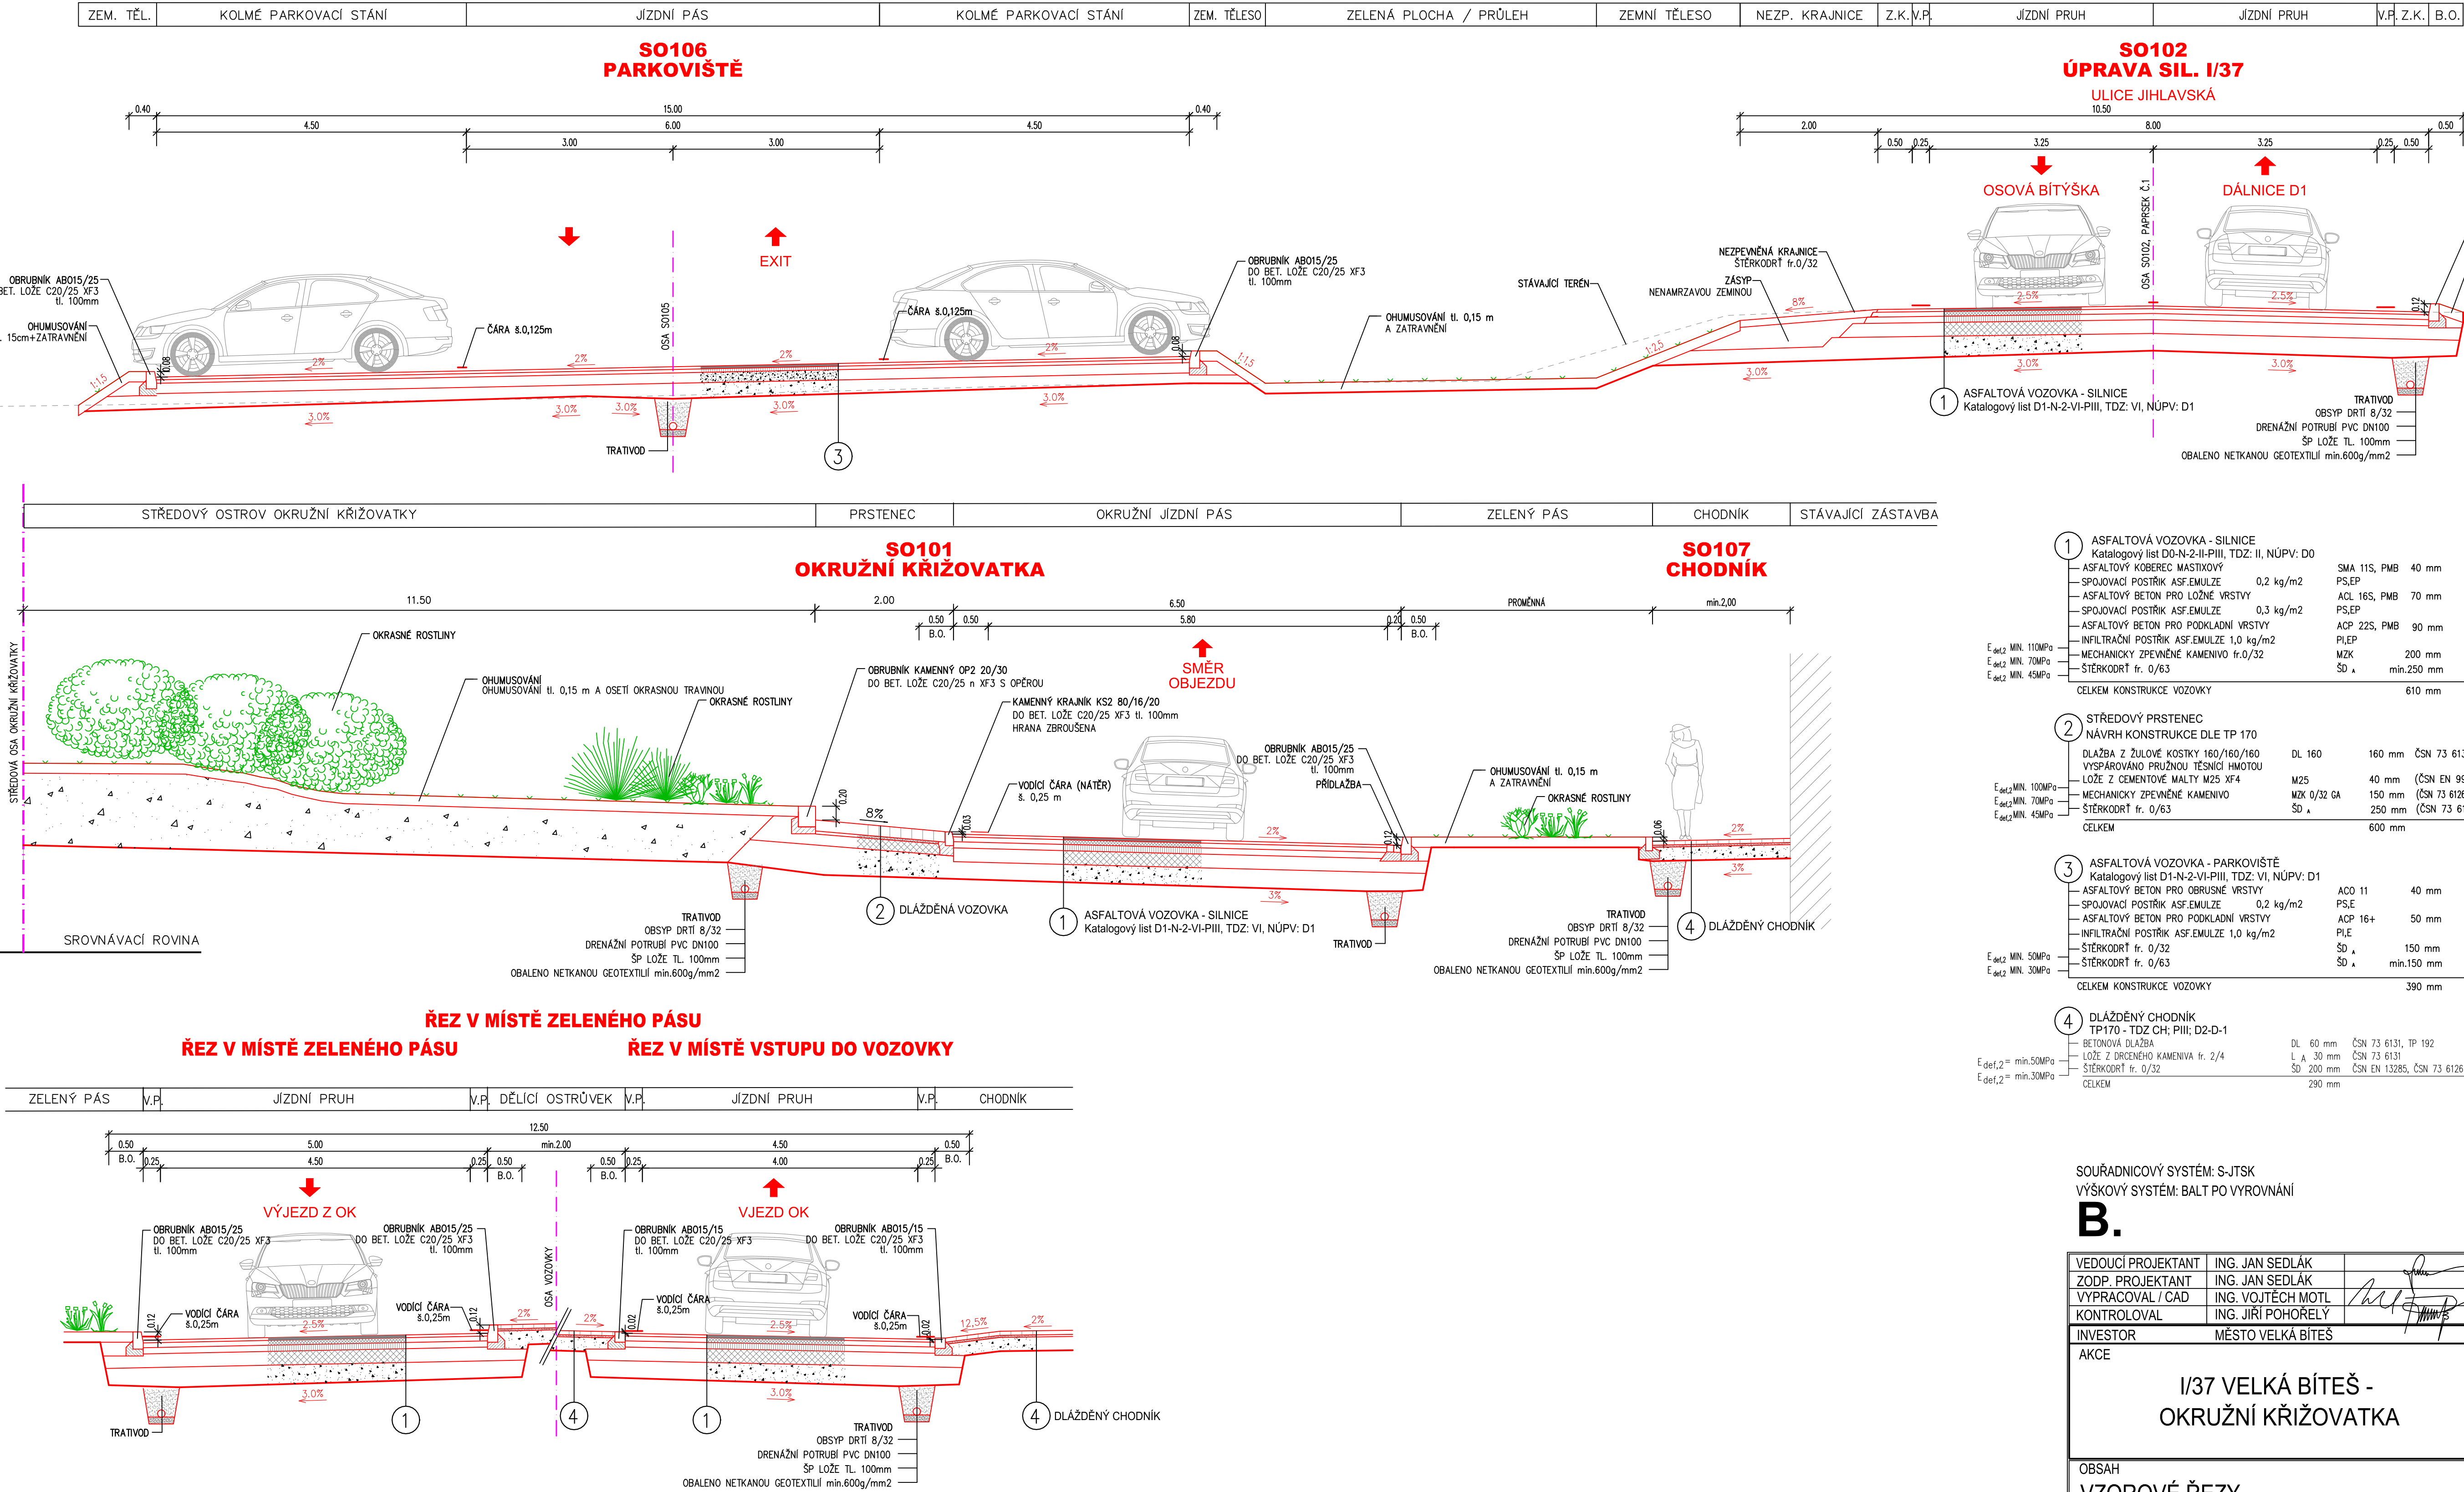

SOUŘADNICOVÝ SYSTÉM: S-JTSK
VÝŠKOVÝ SYSTÉM: BALT PO VYROVNÁNÍ

B.

VEDOUcí PROJEKTANT	ING. JAN SEDLÁK		
ZODP. PROJEKTANT	ING. JAN SEDLÁK		
VYPRACOVAL / CAD	ING. VOJTĚCH MOTL		
KONTROLOVAL	ING. JIRÍ POHORELY		
INVESTOR	MĚSTO VELKÁ BÍTEŠ	PROFIM 8 A4 DATUM 10/2020 STUPĚŇ ST ZAK.Č. 19-2019-000062 PARÉ Č.	
AKCE I/37 VELKÁ BÍTEŠ - OKRUŽNÍ KŘÍŽOVATKA			
OBSAH VZOROVÉ ŘEZY		MĚŘÍTKO 1:250	Č. VYKRESU B.05.