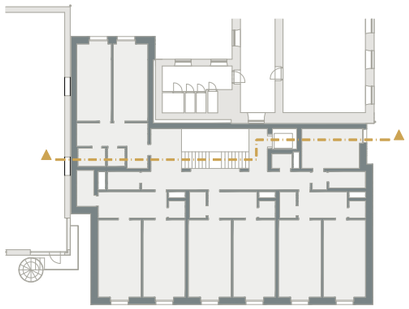

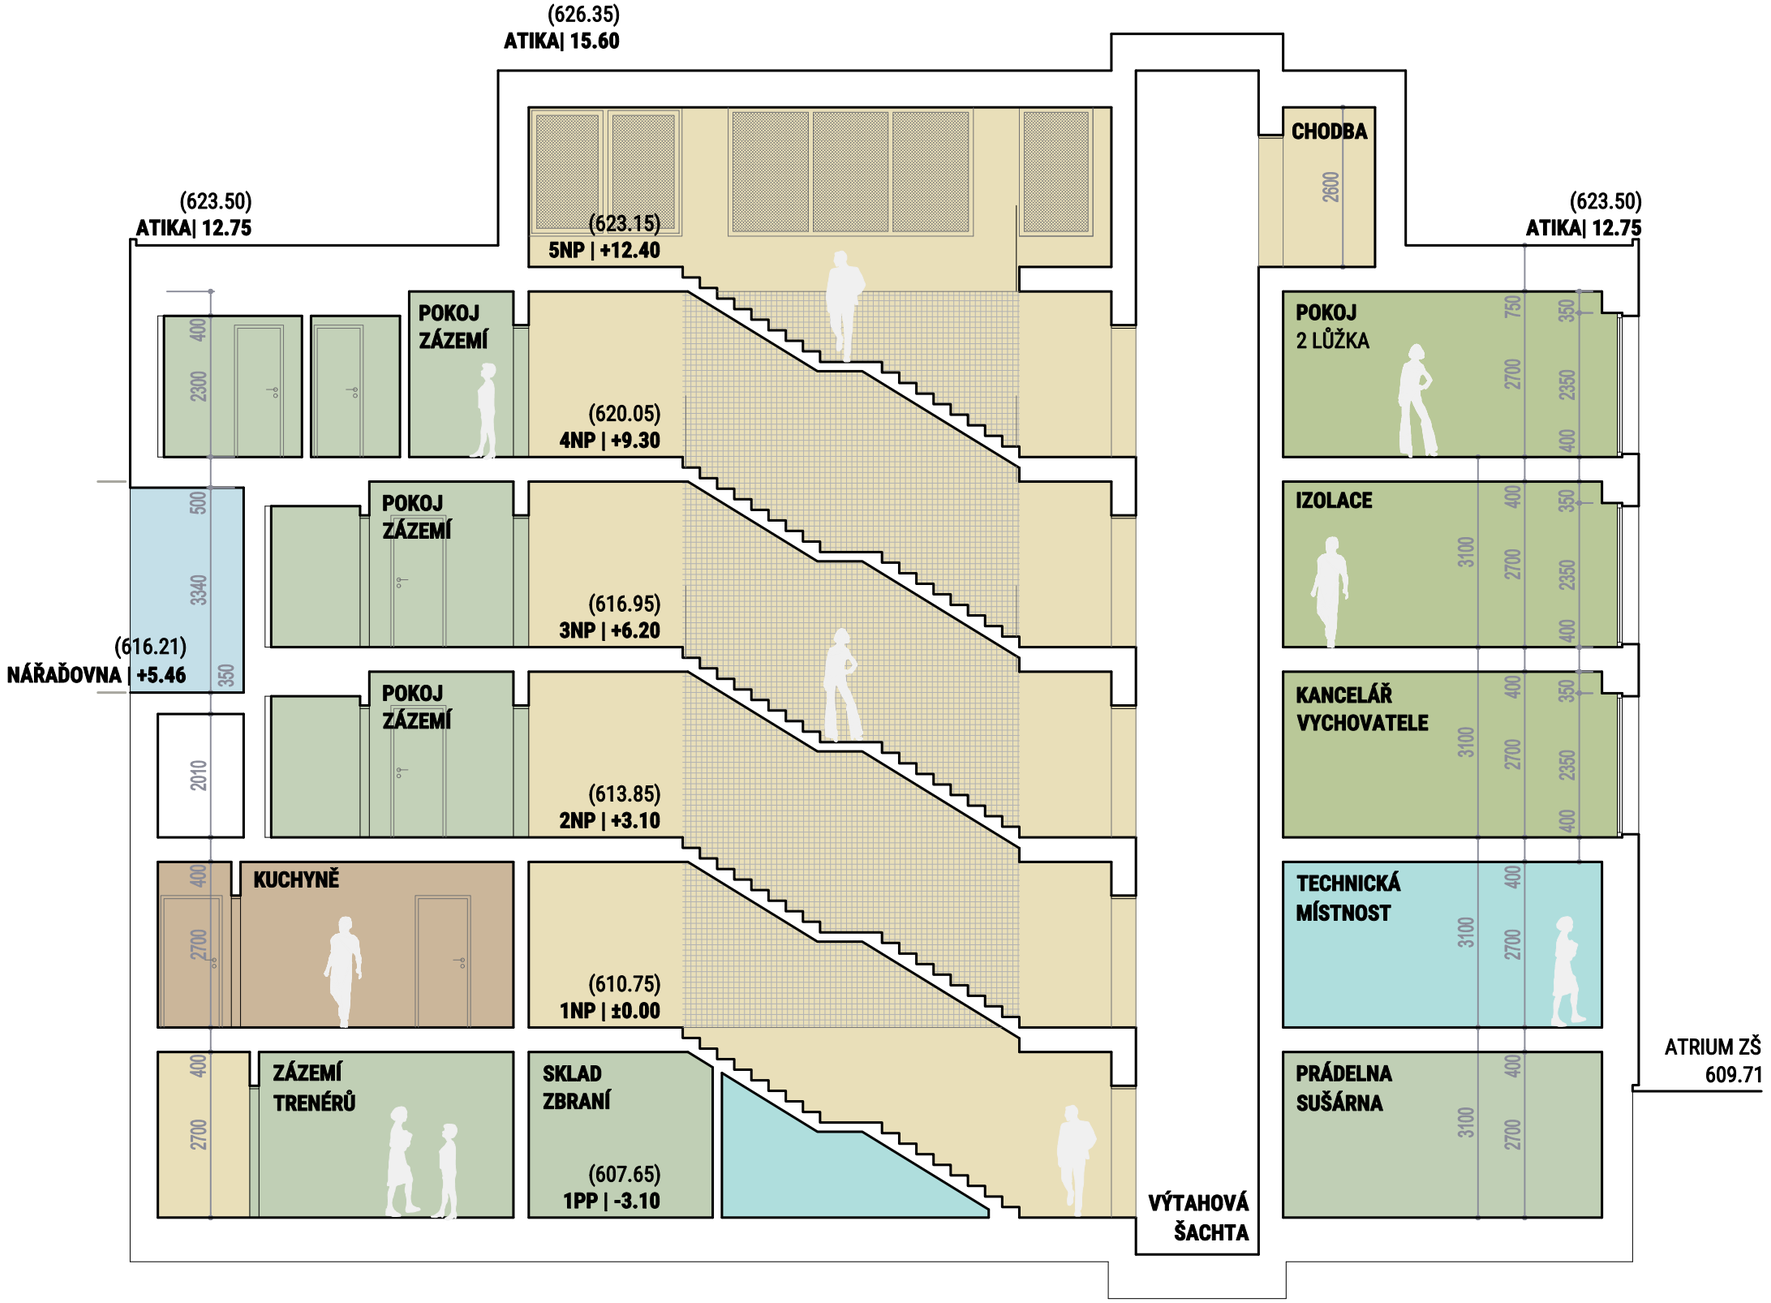
(626.35)
ATIKA| 15.60
(623.50)
ATIKA| 12.75
(623.15)
5NP | +12.40
CHODBA
2600
(623.50)
ATIKA| 12.75
POKOJ
ZÁZEMÍ
400
2300
(620.05)
4NP | +9.30
POKOJ
2 LŮŽKA
750
2700
350
2350
400
POKOJ
ZÁZEMÍ
500
3340
350
(616.95)
3NP | +6.20
IZOLACE
3100
400
2700
350
2350
400
(616.21)
NÁŘAĎOVNA | +5.46
POKOJ
ZÁZEMÍ
2010
(613.85)
2NP | +3.10
KANCELÁŘ
VYCHOVATELE
3100
400
2700
350
2350
400
KUCHYNĚ
400
2700
(610.75)
1NP | ±0.00
TECHNICKÁ
MÍSTNOST
3100
400
2700
ZÁZEMÍ
TRENÉRŮ
400
2700
SKLAD
ZBRANÍ
(607.65)
1PP | -3.10
PRÁDELNA
SUŠÁRNA
3100
400
2700
ATRIUM ZŠ
609.71
VÝTAHOVÁ
ŠACHTA