



Podrobný podélný profil: II/354 Petrovice - Hlinné M 1:2000/200  
Rozsah: km 0,00000 - km 2,07038

KRAJ:  
KATASTRÁLNÍ ÚZEMÍ:  
PARCELY:  
DRUH POZEMKŮ:

PETROVICE U NOVĚHO MĚSTA NA MORAVĚ (720186)	KRAJ VYSOČINA	HUNNÉ (639290)
vč. PRŮVODNÍ ZPRÁVA		
vč. PRŮVODNÍ ZPRÁVA		

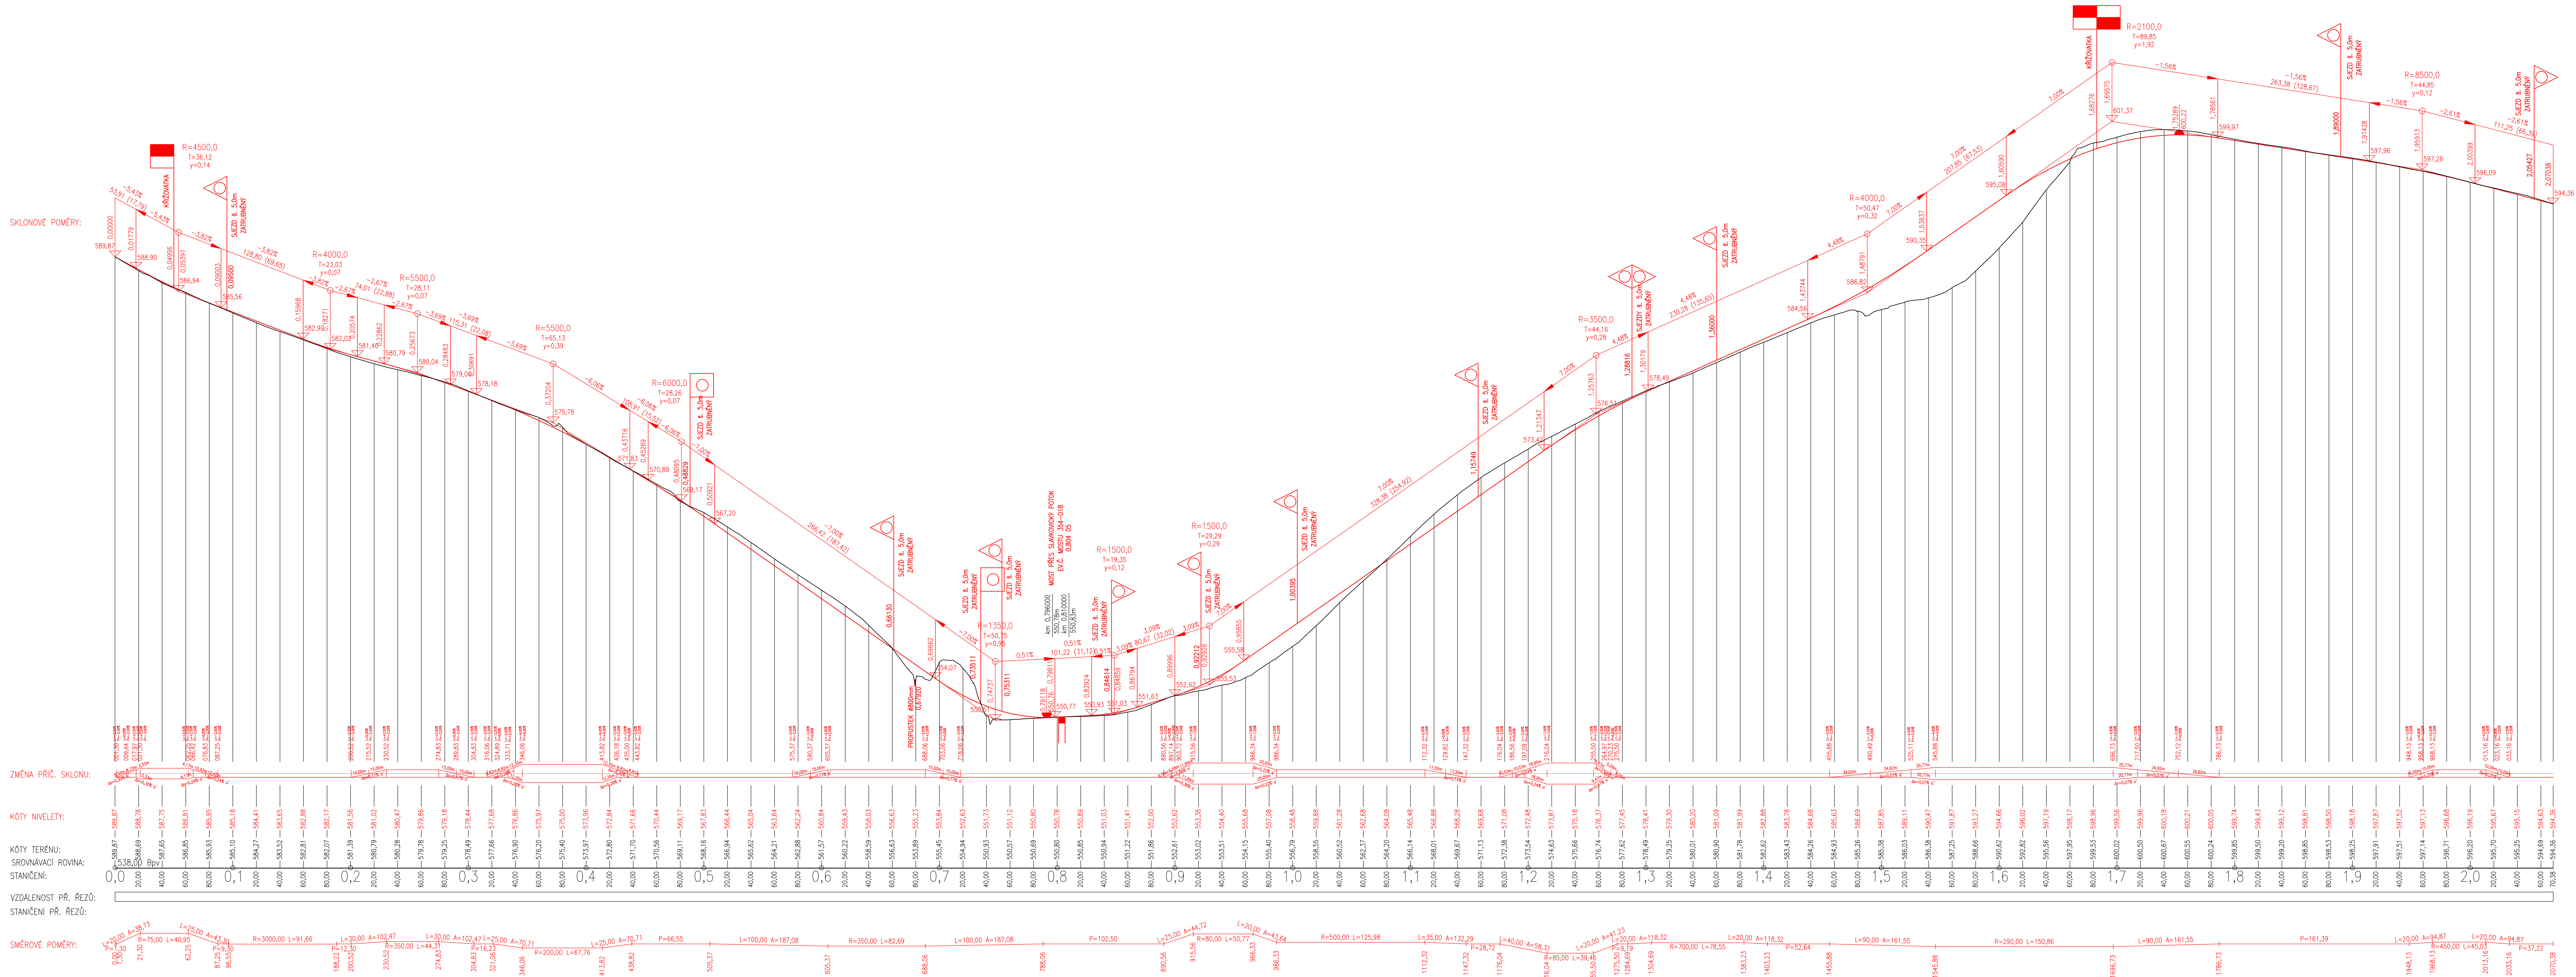

		<h1>D-SO101</h1>	
OBJEDNATEL	KRAJ VYSOČINA, Žižkova 1882/57, 586 01 Jihlava	STUPĚŇ DOKUMENTACE  <h2>DSP</h2>	
ZODPOVĚDNÝ PROJEKTANT	ING. PETR VALIHRACH		
VYPRACOVAVAL	ING. DAVID ŠLOUPENSKÝ		
NÁZEV STAVBY  <h3>II/354 Petrovice – Hlinné, PD</h3>		ZAK. ČÍSLO 20005 DATUM RÚBR. 2021 FORMÁT 12 x A4 MĚŘITKO 1:2000/200	
NÁZEV OBJEKTU  <h3>SO101 – Silnice II/354</h3>		POR. ČÍSLO  <h2>3.1</h2>	
NÁZEV PŘÍLOHY  <h3>PODÉLNÝ PROFIL</h3>		SOUPRAVA	