






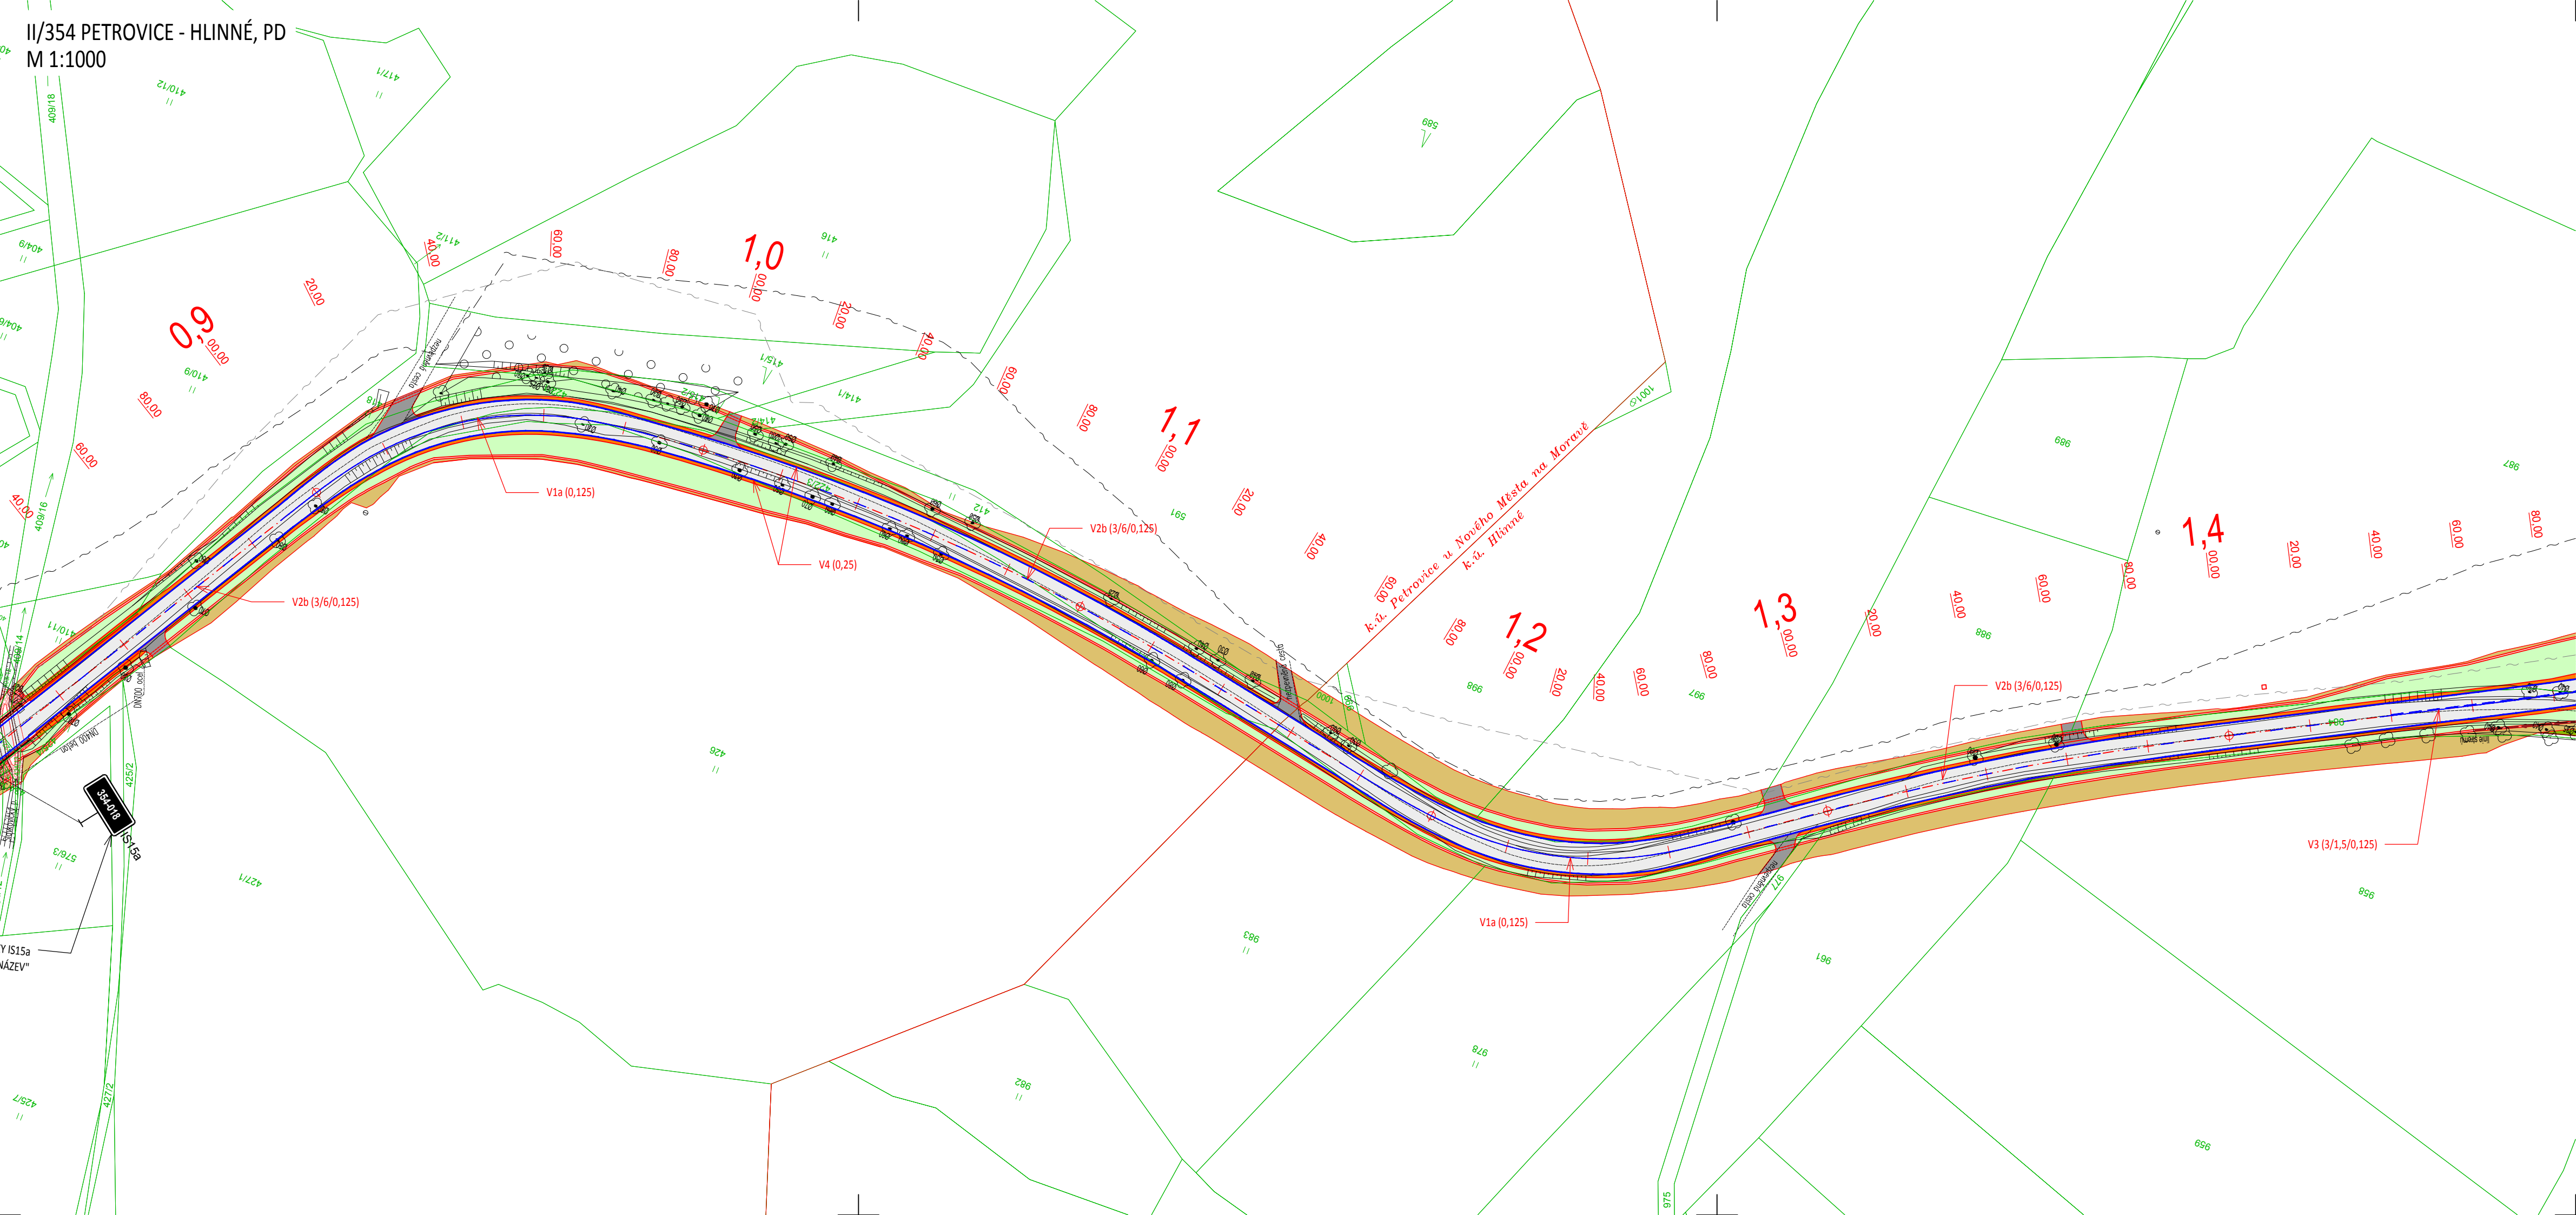

II/354 PETROVICE - HLINNÉ, PD
M 1:1000










LEGENDA

- NAVRŽENÝ STAV
 - - - OSA KOMUNIKACE
 — PŮVODNÍ STAV
 — KATASTR - HRANICE PARCEL
 — KATASTR - VNITŘNÍ KRESBY

 STÁVAJÍCÍ INŽENÝRSKÉ SÍTĚ

- | | |
|---|---|
|  | VEDENÍ NN PODZEMNÍ - E.ON DISTRIBUCE, a.s. |
|  | VEDENÍ VVN PODZEMNÍ - E.ON DISTRIBUCE, a.s. |
|  | PLYNOVOD VYSOKOTLAKÝ - GASNET, s.r.o. |
|  | SDĚLOVACÍ KABELY PODZEMNÍ - CETIN, a.s. |
|  | SDĚLOVACÍ KABELY NEPROVOZOVANÉ - CETIN, a.s. |
|  | SDĚLOVACÍ KABELY PODZEMNÍ - E.ON DISTRIBUCE, a.s. |

LEGENDA POVRCHŮ

- | | |
|---|-----------------------------------|
|  | ŽIVIČNÝ POVRCH |
|  | NEZPEVNĚNÁ KRAJNICE |
|  | ÚPRAVA SJEZDU ŽIVIČNÝM RECYKLÁTEM |
|  | ÚPRAVA SJEZDU ŽIVIČNÝM POVRCHEM |
|  | NÁŠYP |
|  | ZÁŘEZ |
|  | REKULTIVACE STÁVAJÍCÍ TRASY |



D-SO101

OBJEDNATEL	KRAJ VYSOČINA, Žižkova 1882/57, 586 01 Jihlava	STUPEŇ DOKUMENTACE DSP	
ZODPOVĚDNÝ PROJEKTANT	ING. PETR VALIHRACH		
VYPRACOVAL	ING. DAVID SLOUPENSKÝ		
NÁZEV STAVBY II/354 Petrovice - Hlinné, PD		ZAK. ČÍSLO	20005
NÁZEV OBJEKTU SO101 - Silnice II/354		DATUM	ŘÍJEN 2021
		FORMÁT	4 x A4
		MĚŘÍTKO	1:1000
NÁZEV PŘÍLOHY DOPRAVNÍ ZNAČENÍ		POŘ. ČÍSLO 6.2	SOUPRAVA