


II/354 PETROVICE - HLINNÉ, PD  
M 1:1000

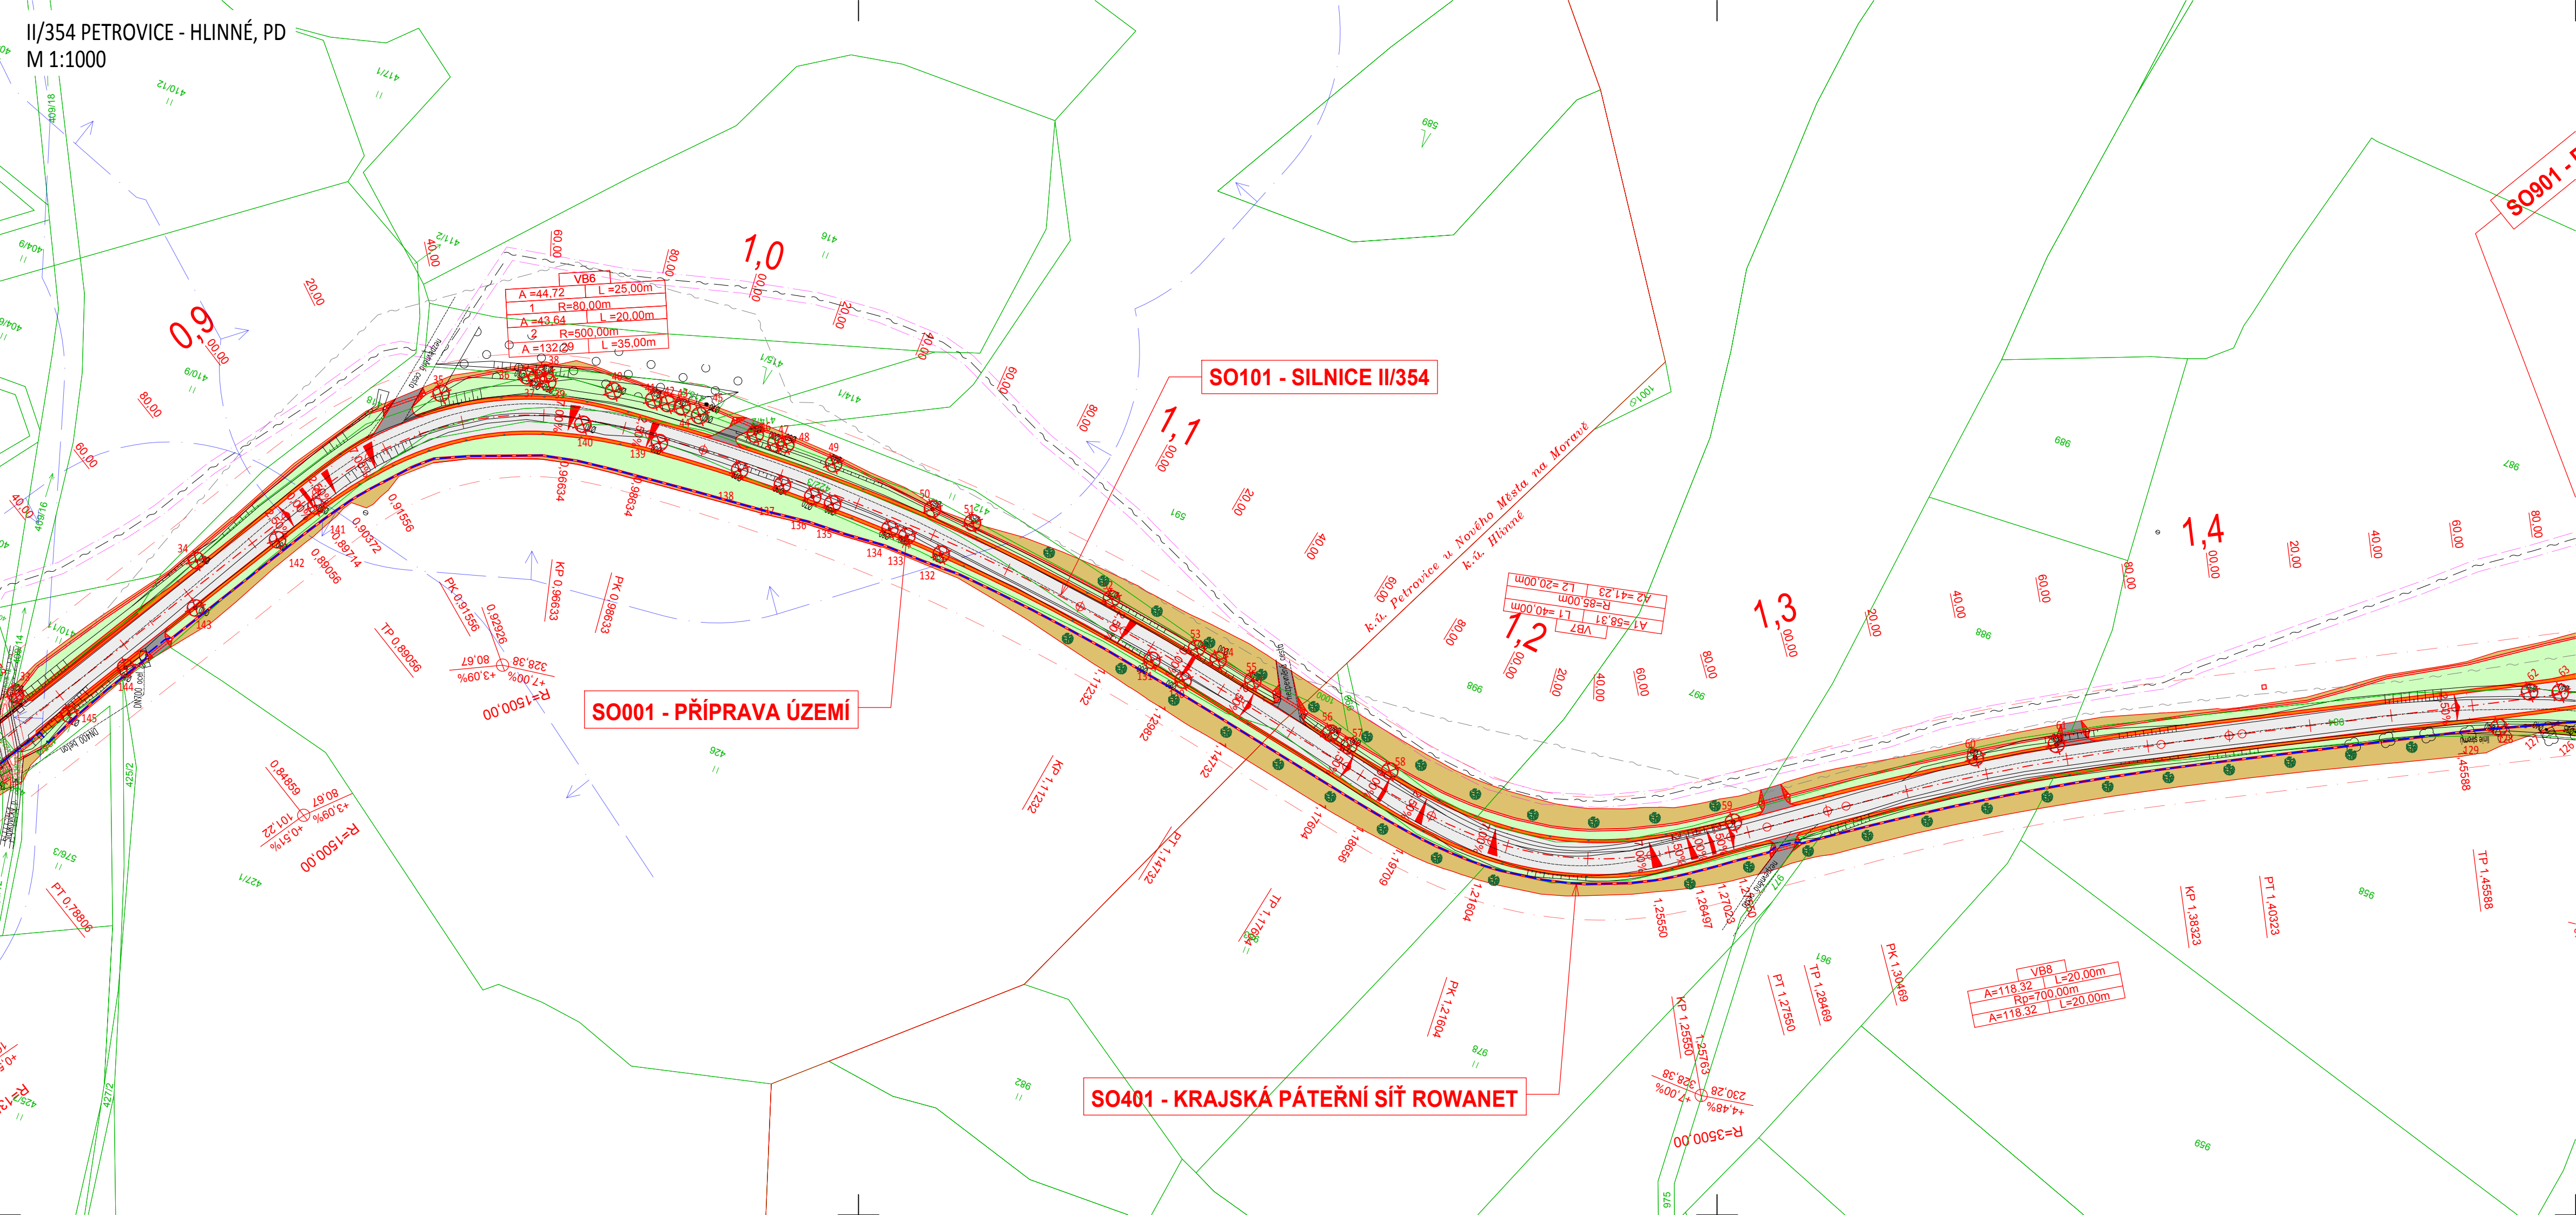

### LEGENDA

- NAVRŽENÝ STAV  
 - - - - - OSA KOMUNIKACE  
 — PŮVODNÍ STAV  
 — KATASTR - HRANICE PARCEL  
 — KATASTR - VNITŘNÍ KRESBY

## STÁVAJÍCÍ INŽENÝRSKÉ SÍTĚ

- |           |   |
|-----------|---|
| — — — — — | VEDENÍ NN PODZEMNÍ - E.ON DISTRIBUCE, a.s.      |
| — — — — — | VEDENÍ VVN NAZEMNÍ - E.ON DISTRIBUCE, a.s.      |
| — — — — — | PLYNOVOD VYSOKOTLAKÝ - GASNET, s.r.o.           |
| — — — — — | SĐĽOVACÍ KABELY PODZEMNÍ - CETIN, a.s.          |
| — — — — — | SĐĽOVACÍ KABELY NEPROVOZOVANÉ - CETIN, a.s.     |
| — — — — — | SĐĽOVACÍ KABELY NAZEMNÍ - E.ON DISTRIBUCE, a.s. |

### LEGENDA POVRCHŮ

- |   |                                   |
|---|-----------------------------------|
|  | ŽIVIČNÝ POVRCH                    |
|  | NEZPEVNĚNÁ KRAJNICE               |
|  | ÚPRAVA SJEZDU ŽIVIČNÝM RECYKLÁTEM |
|  | ÚPRAVA SJEZDU ŽIVIČNÝM POVRCHEM   |
|  | NÁSYP                             |
|  | ZÁŘEZ                             |
|  | REKULTIVACE STÁVAJÍCÍ TRASY       |

## OCHRANNÁ PÁSMA


- |   |                                   |
|---|-----------------------------------|
|  | OCHRANNÉ PÁSMO SILNICE            |
|  | OCHRANNÉ PÁSMO EL. VEDENÍ         |
|  | OCHRANNÉ PÁSMO SDĚLOVACÍCH KABELŮ |
|  | OCHRANNÉ PÁSMO VTL. PLYNOVODU     |
|  | OCHRANNÉ PÁSMO LESA               |

## NOVÉ INŽENÝRSKÉ SÍTĚ

- ULOŽENÍ CHRÁNIČEK DATOVÉ SÍTĚ ROWANET



# C



laboro  
atelier

C

OBJEDNATEL	KRAJ VYSOČINA, Žižkova 1882/57, 586 01 Jihlava	STUPEŇ DOKUMENTACE	
ZODPOVĚDNÝ PROJEKTANT	ING. PETR VALIHRACH	PDPS	
VYPRACOVAL	ING. DAVID SLOUPENSKÝ		
NÁZEV STAVBY		ZAK. ČÍSLO	20005
II/354 Petrovice - Hlinné, PD		DATUM	ÚNOR 2022
		FORMÁT	4 x A4
		MĚŘÍTKO	1:1000
NÁZEV OBJEKTU	—	POŘ. ČÍSLO	SOUPRAVA
NÁZEV PŘÍLOHY	KOORDINAČNÍ SITUAČNÍ VÝKRES	2.2	