


II/354 PETROVICE - HLINNÉ, PD
M 1:500

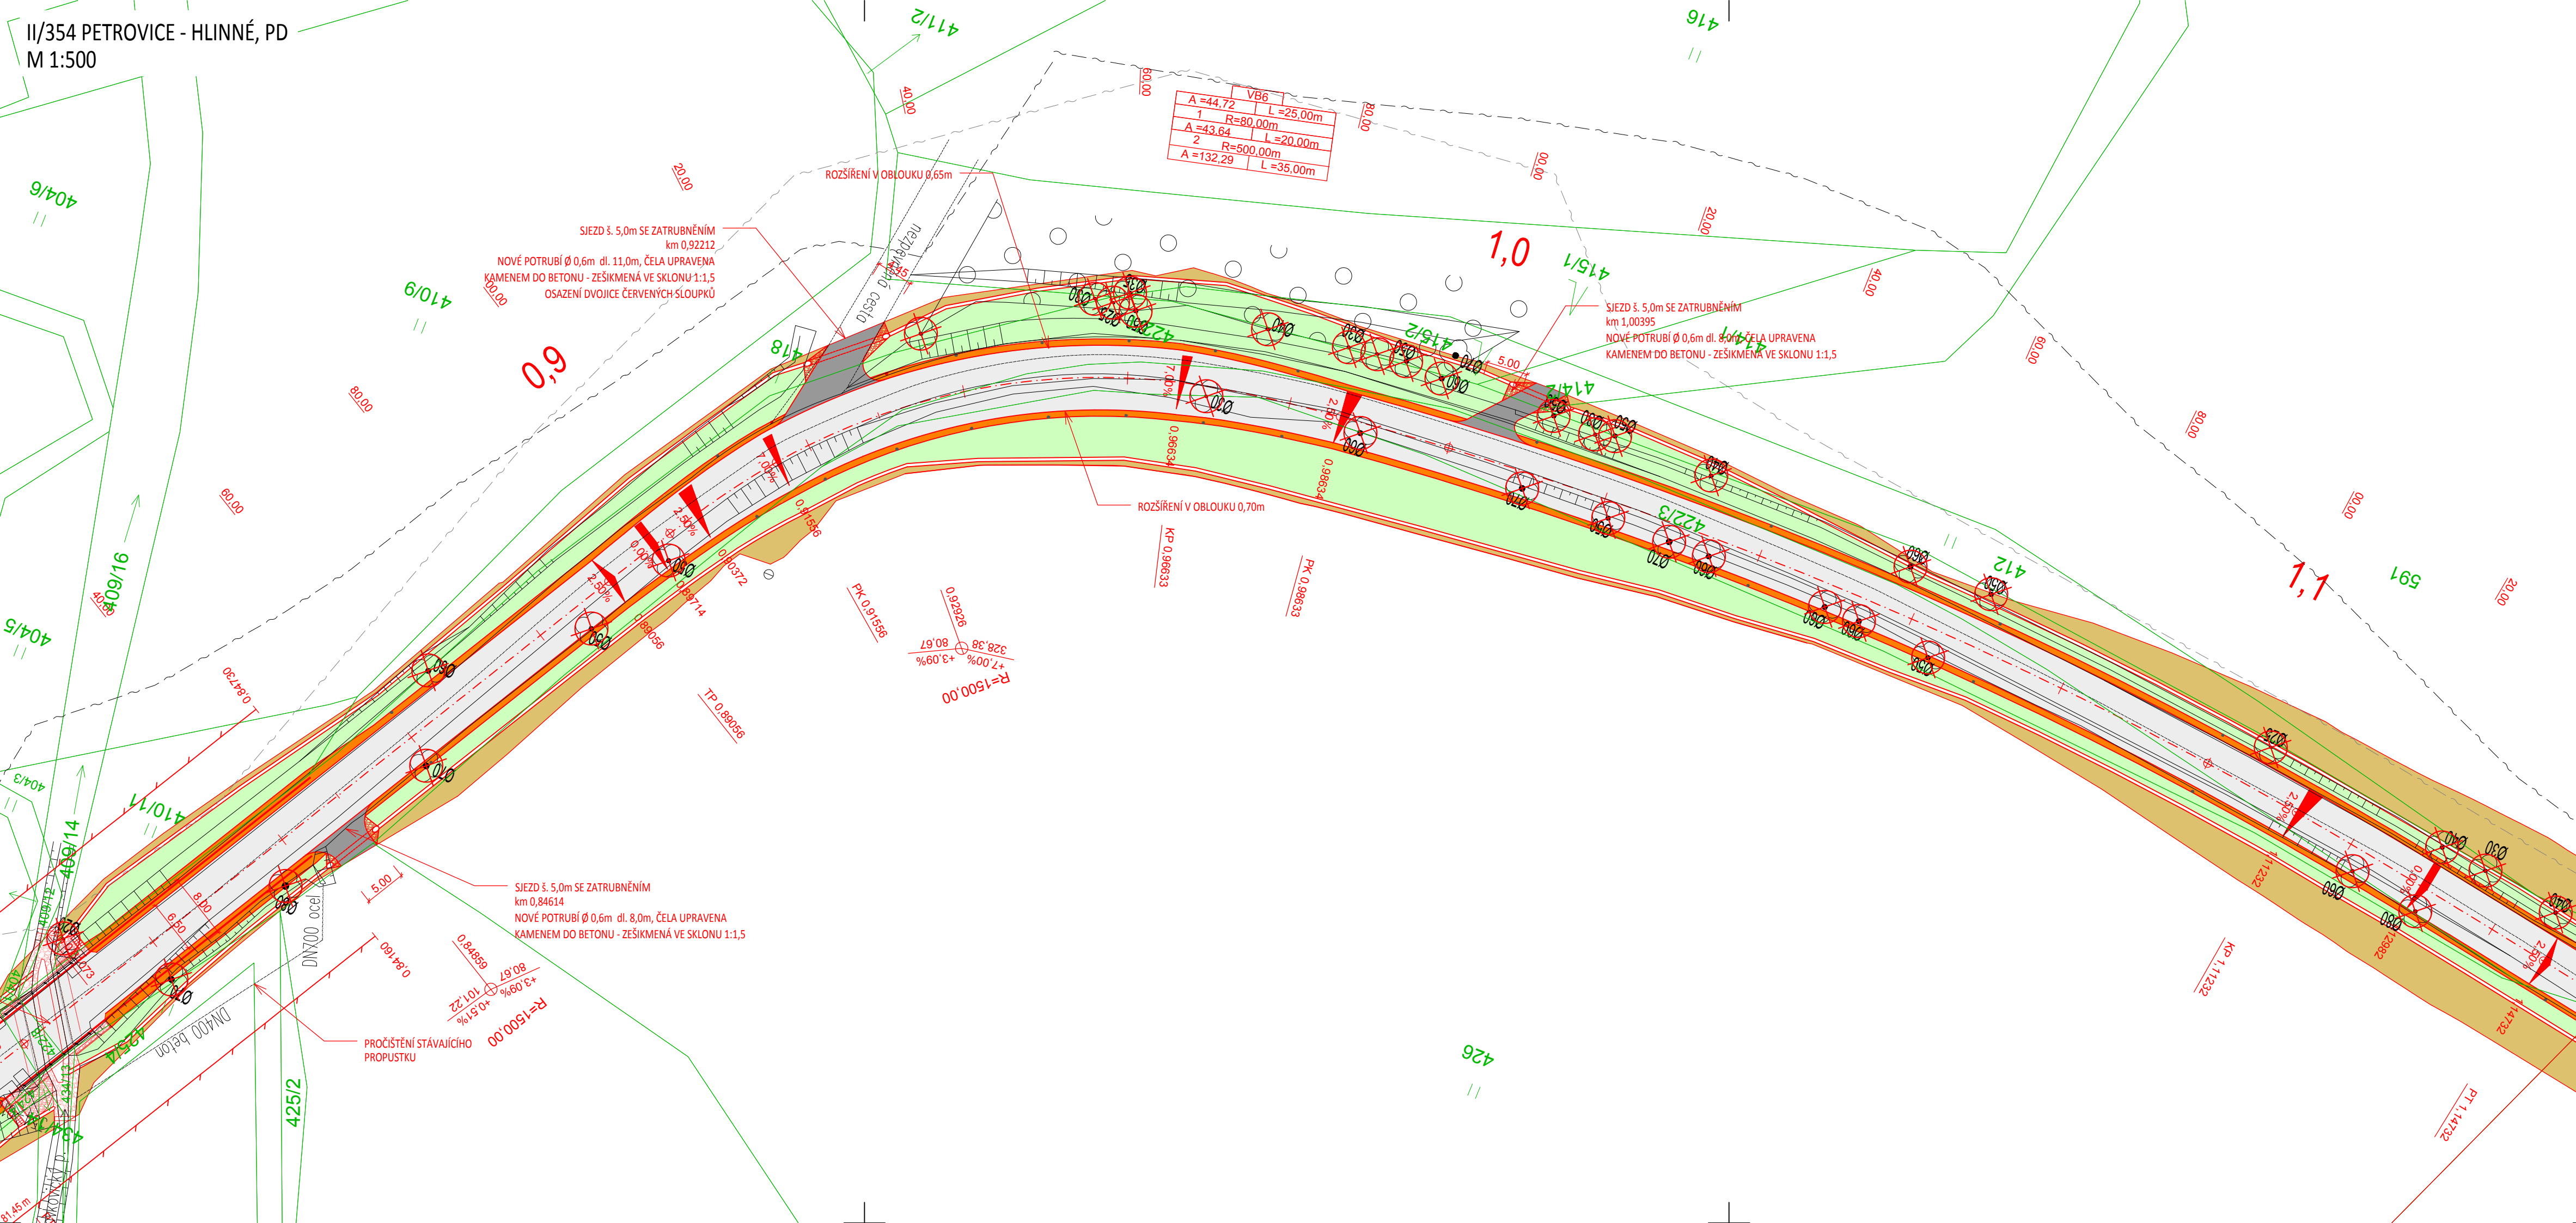




LEGENDA

- NAVRŽENÝ STAV
 - - - - OSA KOMUNIKACE
 — PŮVODNÍ STAV
 — KATASTR - HRANICE PARCEL
 — KATASTR - VNITŘNÍ KRESBY

STÁVAJÍCÍ INŽENÝRSKÉ SÍTĚ

- | | |
|-----------|---|
| — — — — — | VEDENÍ NN PODZEMNÍ - E.ON DISTRIBUCE, a.s. |
| — — — — — | VEDENÍ VVN NADZEMNÍ - E.ON DISTRIBUCE, a.s. |
| — — — — — | PLYNOVOD VYSOKOTLAKY - GASNET, s.r.o. |
| — — — — — | SĐĚLOVACÍ KABELY PODZEMNÍ - CETIN, a.s. |
| — — — — — | SĐĚLOVACÍ KABELY NEPROVOZOVANÉ - CETIN, a.s. |
| — — — — — | SĐĚLOVACÍ KABELY NADZEMNÍ - E.ON DISTRIBUCE, a.s. |

LEGENDA POVRCHŮ

- | | |
|---|-----------------------------------|
|  | ŽIVIČNÝ POVRCH |
|  | NEZPEVNĚNÁ KRAJNICE |
|  | ÚPRAVA SJEZDU ŽIVIČNÝM RECYKLÁTEM |
|  | ÚPRAVA SJEZDU ŽIVIČNÝM POVRCHEM |
|  | NÁSYP |
|  | ZÁŘEZ |
|  | REKULTIVACE STÁVAJÍCÍ TRASY |



D-SO101

OBJEDNATEL		KRAJ VYSOČINA, Žižkova 1882/57, 586 01 Jihlava		STUPEŇ DOKUMENTACE PDPS	
ZODPOVĚDNÝ PROJEKTANT		ING. PETR VALIHRACH			
VYPRACOVAL		ING. DAVID SLOUPENSKÝ			
NÁZEV STAVBY II/354 Petrovice - Hlinné, PD				ZAK. ČÍSLO	2005
NÁZEV OBJEKTU SO101 - Silnice II/354				DATUM	ÚNOR 2022
				FORMÁT	4 x A4
				MĚŘÍTKO	1:500
NÁZEV PŘÍLOHY SITUACE STAVBY				POŘ. ČÍSLO 2.3	SOUPRAVA