






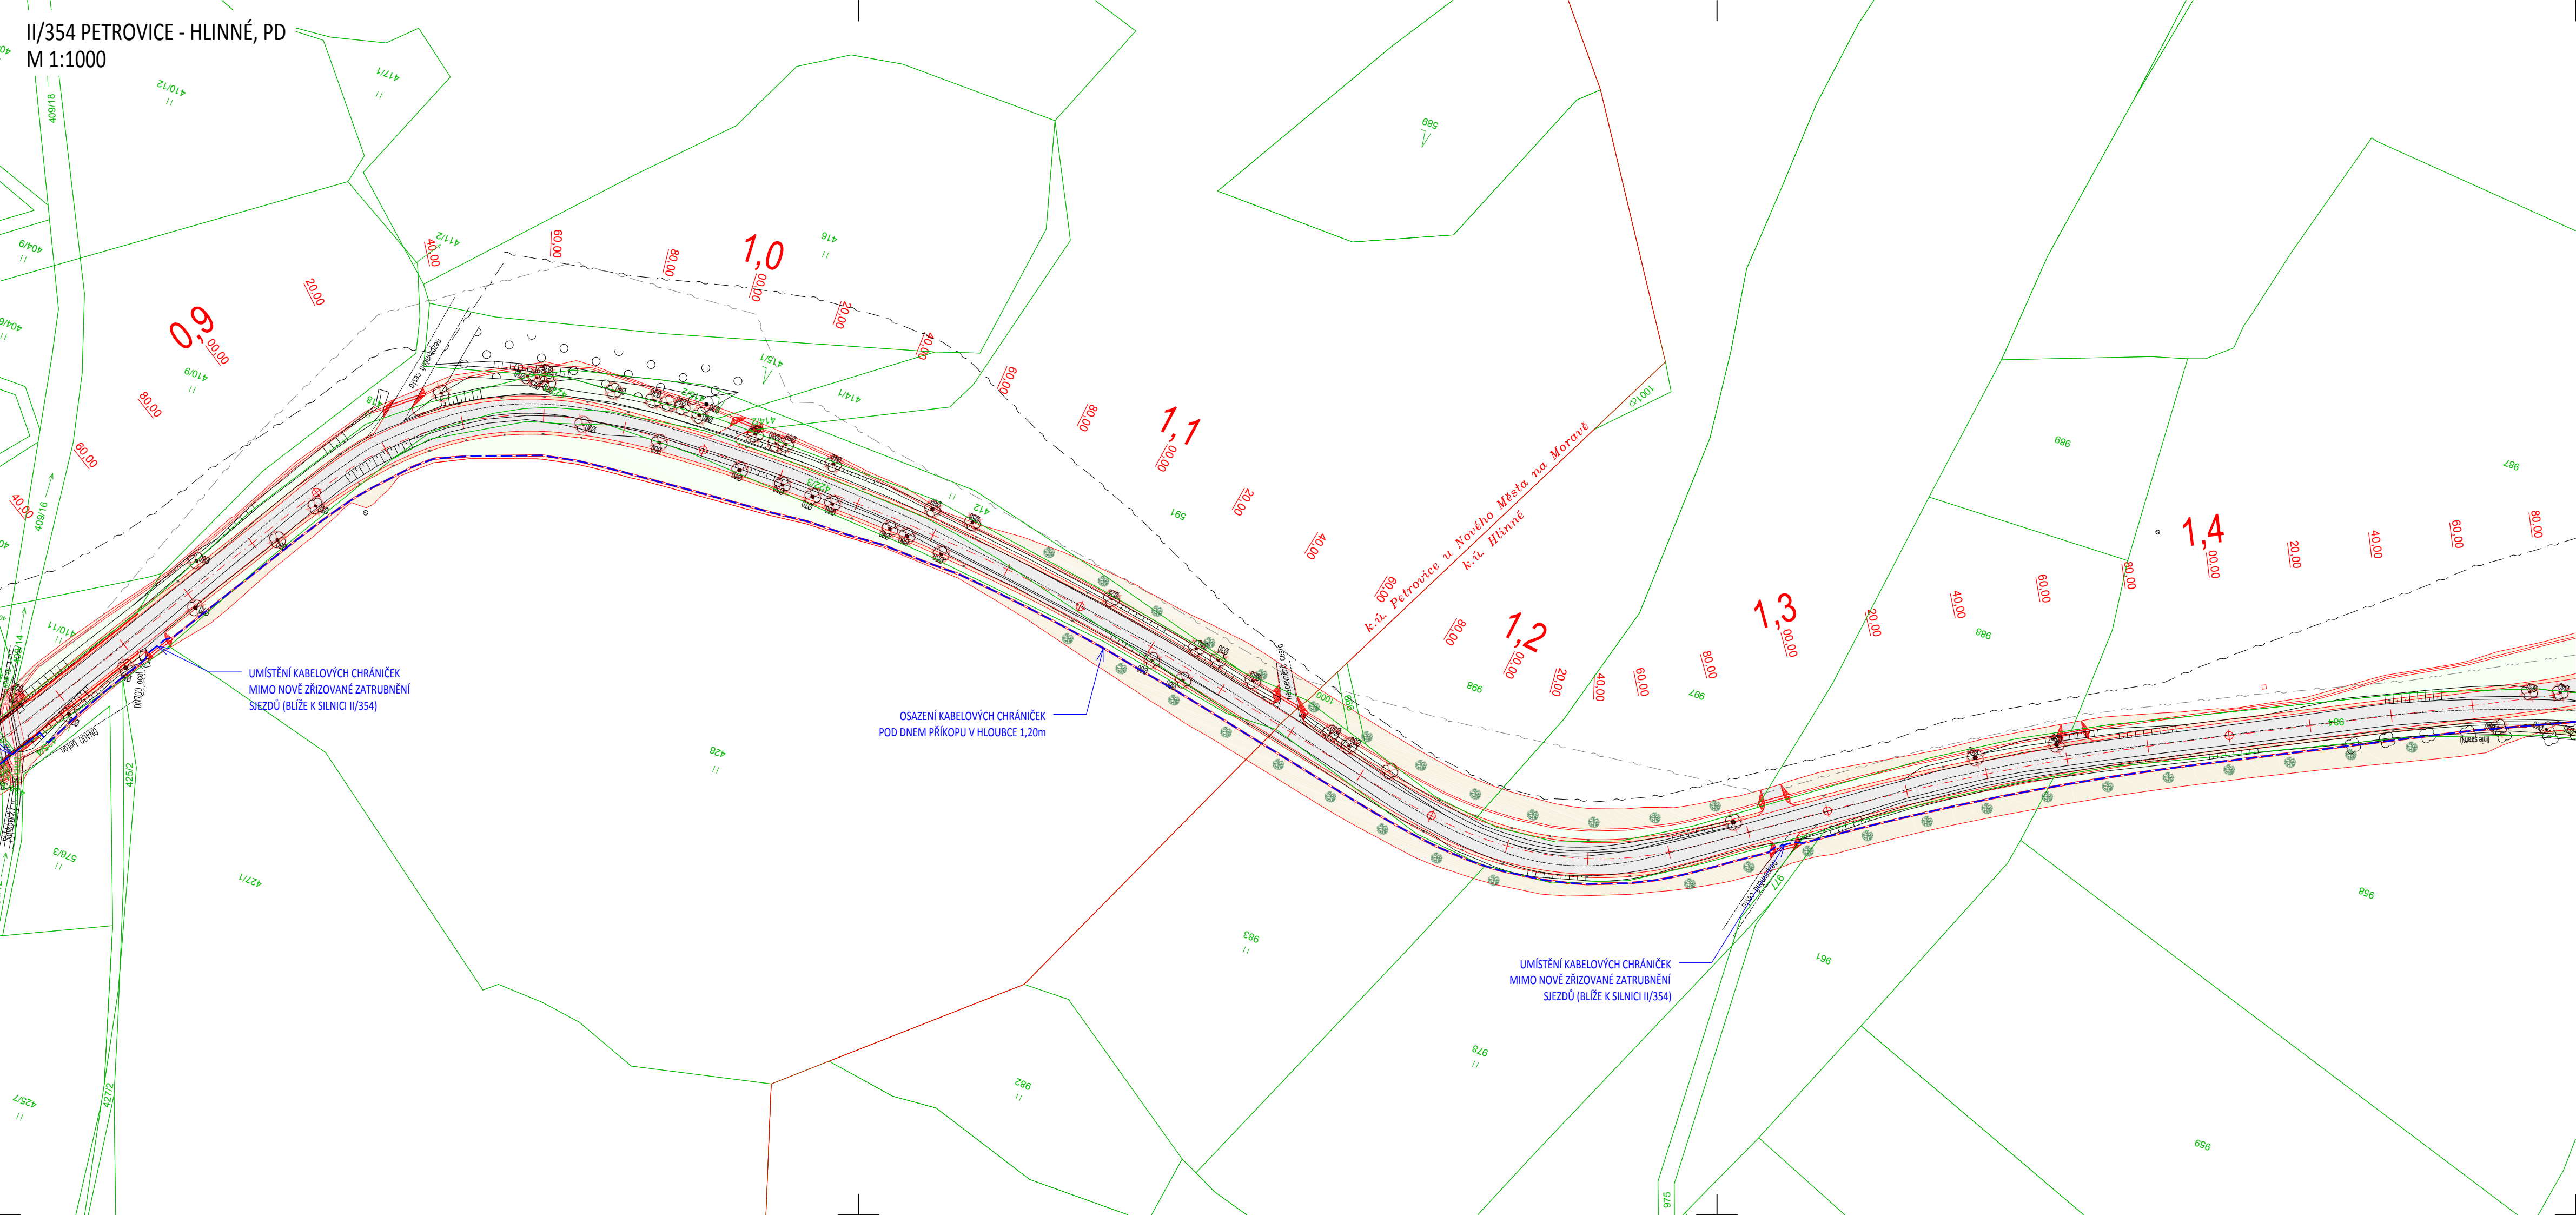

II/354 PETROVICE - HLINNÉ, PD  
M 1:1000










## LEGENDA

- NAVRŽENÝ STAV  
 - - - OSA KOMUNIKACE  
 — PŮVODNÍ STAV  
 — KATASTR - HRANICE PARCEL  
 — KATASTR - VNITŘNÍ KRESBY

## STÁVAJÍCÍ INŽENÝRSKÉ SÍTĚ

- |   |   |
|---|---|
|  | VEDENÍ NN PODZEMNÍ - E.ON DISTRIBUCE, a.s.        |
|  | VEDENÍ VVN NADZEMNÍ - E.ON DISTRIBUCE, a.s.       |
|  | PLYNOVOD VYSOKOTLAKÝ - GASNET, s.r.o.             |
|  | SDĚLOVACÍ KABELY PODZEMNÍ - CETIN, a.s.           |
|  | SDĚLOVACÍ KABELY NEPROVOZOVANÉ - CETIN, a.s.      |
|  | SDĚLOVACÍ KABELY NADZEMNÍ - E.ON DISTRIBUCE, a.s. |

## LEGENDA POVRCHŮ

- |   |                                   |
|---|-----------------------------------|
|  | ŽIVIČNÝ POVRCH                    |
|  | NEZPEVNĚNÁ KRAJNICE               |
|  | ÚPRAVA SJEZDU ŽIVIČNÝM RECYKLÁTEM |
|  | ÚPRAVA SJEZDU ŽIVIČNÝM POVRCHEM   |
|  | NÁŠYP                             |
|  | ZÁŘEZ                             |
|  | REKULTIVACE STÁVAJÍCÍ TRASY       |

## NOVÉ INŽENÝRSKÉ SÍTĚ

- ULOŽENÍ CHRÁNIČEK DATOVÉ SÍTĚ ROWANET



laboro  
atelier

OBJEDNATEL	KRAJ VYSOČINA, Žižkova 1882/57, 586 01 Jihlava	STUPEŇ DOKUMENTACE	
ZODPOVĚDNÝ PROJEKTANT	ING. PETR VALIHRACH	PDPS	
VYPRACOVAL	ING. PETR VALIHRACH		
NÁZEV STAVBY	II/354 Petrovice - Hlinné, PD		
NÁZEV OBJEKTU	SO401 - Krajská páteřní síť ROWANet	ZAK. ČÍSLO	20005
NÁZEV PŘÍLOHY SITUACE		DATUM	ÚNOR 2022
		FORMÁT	4 x A4
		MĚŘÍTKO	1:1000
		POŘ. ČÍSLO	SOUPRAVA
		3.2	