



SO 06 (SPOJOVACÍ TRÁVÉ)

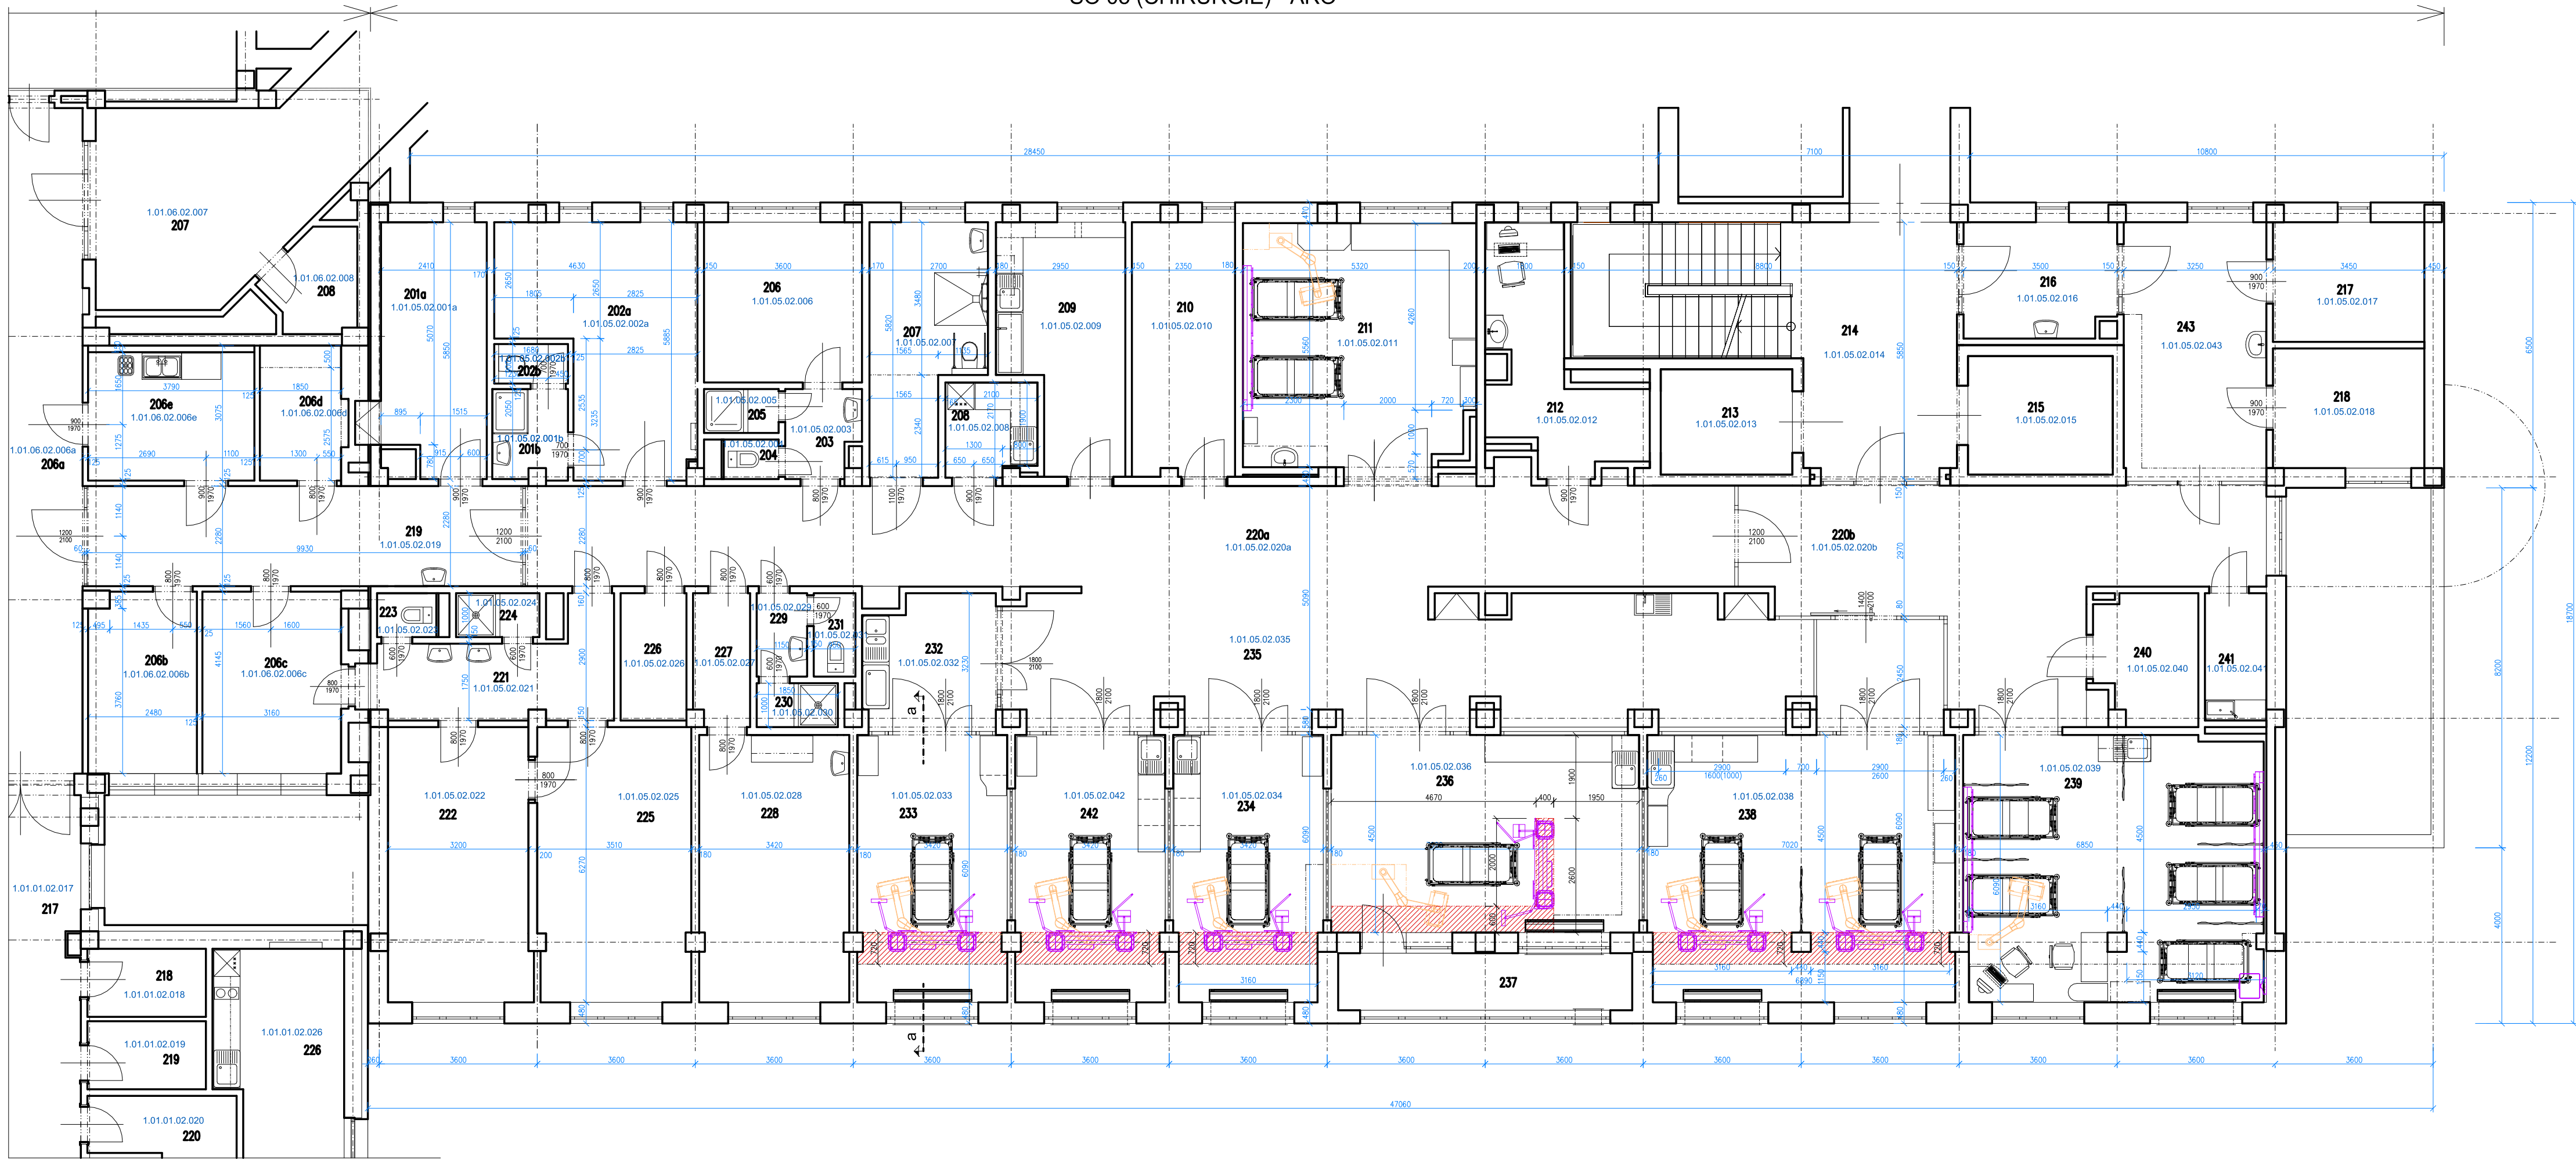

SO 01(EMERGENCY)

## OBJEKT SO 05 (CHIRURGIE) PŮDORYS 2.NADZEMNÍHO PODLAŽÍ - NÁVRH M 1 : 100

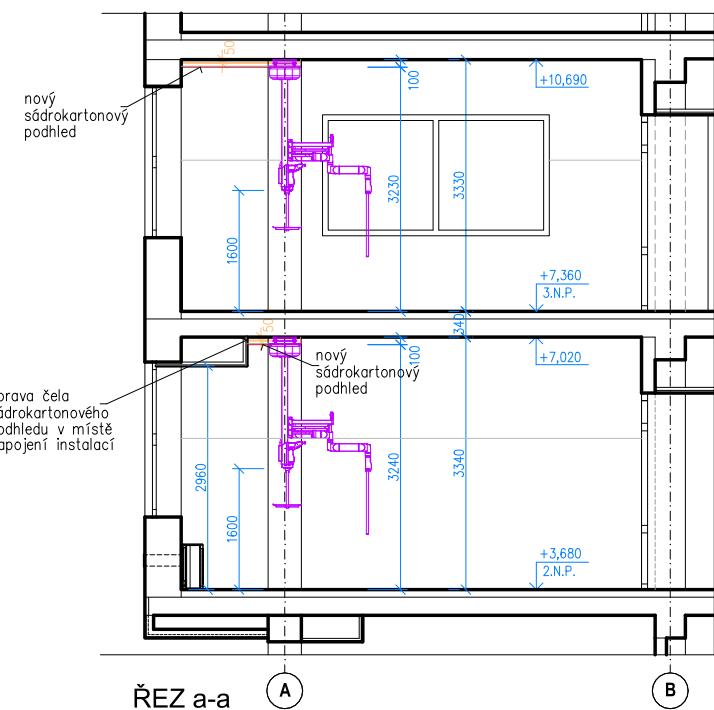

### LEGENDA MÍSTNOSTÍ

| OBJEKT            | KÓD PLOCHY      | Č.M. | ÚČEL MÍSTNOSTI                          | PLOCHA [m²] |
|-------------------|-----------------|------|---|-------------|
| SO 05 (CHIRURGIE) | 1.01.05.02.001a | 201a | SKLAD                                   | 13,99       |
|                   | 1.01.05.02.001b | 201b | UMÝVARNÁ                                | 3,45        |
|                   | 1.01.05.02.002a | 202a | INSPEKČNÍ POKOJ LÉKAŘE                  | 21,28       |
|                   | 1.01.05.02.002b | 202b | WC                                      | 1,51        |
|                   | 1.01.05.02.003  | 203  | PŘEDSÍŇ POKOJ                           | 3,58        |
|                   | 1.01.05.02.004  | 204  | WC                                      | 1,12        |
|                   | 1.01.05.02.005  | 205  | SPRCHA                                  | 1,70        |
|                   | 1.01.05.02.006  | 206  | INSPEKČNÍ POKOJ LÉKAŘ                   | 13,14       |
|                   | 1.01.05.02.007  | 207  | UMÝVARNÁ                                | 13,50       |
|                   | 1.01.05.02.008  | 208  | ČAJOVÁ KUCHYŇ                           | 4,62        |
|                   | 1.01.05.02.009  | 209  | ČIŠTĚNÍ PŘÍSTROJŮ                       | 14,52       |
|                   | 1.01.05.02.010  | 210  | SKLAD PRÁDLA                            | 13,63       |
|                   | 1.01.05.02.011  | 211  | ZÁKROKOVÝ SÁL                           | 28,97       |
|                   | 1.01.05.02.012  | 212  | INSPEKČNÍ POKOJ                         | 12,81       |
|                   | 1.01.05.02.013  | 213  | VÝTAH                                   | 7,20        |
|                   | 1.01.05.02.014  | 214  | CHODBA + SCHODIŠTĚ                      | 37,62       |
|                   | 1.01.05.02.015  | 215  | VÝTAH LŮŽKOVÝ                           | 8,91        |
|                   | 1.01.05.02.016  | 216  | FILTR                                   | 9,27        |
|                   | 1.01.05.02.017  | 217  | KANCELÁŘ ADMIN. PRACOVNICE              | 7,67        |
|                   | 1.01.05.02.018  | 218  | SKLAD ROZTOKŮ                           | 7,67        |
|                   | 1.01.05.02.019  | 219  | FILTR                                   | 22,64       |
|                   | 1.01.05.02.020a | 220a | CHODBA                                  | 64,61       |
|                   | 1.01.05.02.020b | 220b | CHODBA                                  | 37,62       |
|                   | 1.01.05.02.021  | 221  | PŘEDSÍŇ POKOJ                           | 10,97       |
|                   | 1.01.05.02.022  | 222  | INSPEKČNÍ POKOJ ANESTEZIOLOGICKÁ SESTRA | 20,31       |
|                   | 1.01.05.02.023  | 223  | WC                                      | 1,35        |
|                   | 1.01.05.02.024  | 224  | SPRCHA                                  | 1,90        |
|                   | 1.01.05.02.025  | 225  | INSPEKČNÍ POKOJ LÉKAŘ                   | 22,20       |
|                   | 1.01.05.02.026  | 226  | SKLAD                                   | 4,35        |
|                   | 1.01.05.02.027  | 227  | PŘEDSÍŇ POKOJ                           | 3,96        |
|                   | 1.01.05.02.028  | 228  | DENNÍ MÍSTNOST                          | 21,21       |
|                   | 1.01.05.02.029  | 229  | PŘEDSÍŇ WC                              | 2,28        |
|                   | 1.01.05.02.030  | 230  | SPRCHA PERSONÁL                         | 1,85        |
|                   | 1.01.05.02.031  | 231  | WC PERSONÁL                             | 1,71        |
|                   | 1.01.05.02.032  | 232  | FILTR                                   | 8,82        |
|                   | 1.01.05.02.033  | 233  | JEDNOLŮŽKOVÝ POKOJ – BOX                | 20,71       |
|                   | 1.01.05.02.034  | 234  | JEDNOLŮŽKOVÝ POKOJ – BOX                | 20,41       |
|                   | 1.01.05.02.035  | 235  | INSPEKČNÍ POKOJ SESTER                  | 61,16       |
|                   | 1.01.05.02.036  | 236  | JEDNOLŮŽKOVÝ POKOJ – BOX                | 31,59       |
|                   | 1.01.05.02.037  | 237  | LODŽIE                                  | 8,71        |
|                   | 1.01.05.02.038  | 238  | DVOULŮŽKOVÝ POKOJ – BOX                 | 42,31       |
|                   | 1.01.05.02.039  | 239  | DOSPÁVACÍ POKOJ                         | 41,22       |
|                   | 1.01.05.02.040  | 240  | SKLAD                                   | 6,84        |
|                   | 1.01.05.02.041  | 241  | OKLIDOVÁ KOMORA                         | 4,06        |
|                   | 1.01.05.02.042  | 242  | JEDNOLŮŽKOVÝ POKOJ – BOX                | 20,71       |
|                   | 1.01.05.02.043  | 243  | ANESTEZIOLOGICKÁ AMBULANCE              | 18,90       |
| SO 06             | 1.01.06.02.006b | 206b | KONZULTAČNÍ MÍSTNOST                    | 10,09       |
|                   | 1.01.06.02.006c | 206c | PRACOVNA VRCHNÍ SESTRY                  | 13,27       |
|                   | 1.01.06.02.006d | 206d | ŠATNA                                   | 5,88        |
|                   | 1.01.06.02.006e | 206e | ČIŠTÍCÍ MÍSTNOST                        | 11,65       |



POZNÁMKA:  
NEVYHOVUJÍCÍ STÁVAJÍCÍ ZDROJOVÉ NÁPÁJEJÍ JEDNOTKY BUDOU DEMONTOVÁNY A NAHAZENY NOVÝMI. STÁVAJÍCÍ STATIVY BUDOU NAHAZENY ZDROJOVÝMI PRŮBĚŽNÝMI MOSTY KOTVENÝMI PŘES DVE KOTVENÍ SOUPRAVY DO ŽELEZOBETONOVÉ STŘEŠNÍ KONSTRUKCE POMOCÍ OCELOVÝCH HMOŽDIN ČI CHEMICKÝCH KOTEV. NOVÉ ZDROJOVÉ MOSTY BUDOU UMÍSTĚNY VE STEJNÝCH POZICÍCH JAKO STÁVAJÍCÍ STATIVY, ALE VZHLÉDEM K ODŠUNĚ KONSTRUKCI NOVÝCH ZDROJOVÝCH MOSTŮ BUDE NUTNÉ DOPLOUŽENÍ A SLABOPROUDÉ A SILNOPROUDÉ A SLABOPROUDÉ ELEKTRONINSTALACE. PRO UKOTVENÍ NOVÝCH ZDROJOVÝCH MOSTŮ A NÁPOJENÍ NA ROZVODY MEDIPLYNŮ A SILNOPROUDÉ A SLABOPROUDÉ INSTALACE BUDE V POTŘEBNÝCH MÍSTECH ROZEBRÁNO STÁVAJÍCÍ SÁDKOKARTONOVÉ OPLÁŠENÍ A NAHAZENO NOVÝM ZAKRYVACÍM DOPŮLNĚNÉ ROZVODY A KOTVICI SOUPRAVY ZDROJOVÝCH MOSTŮ. SPODNÍ LÍČ NOVÝCH SÁDKOKARTONOVÝCH PODHLADŮ JE NAVRŽEN 100 MM POD ÚROVNÍ STÁVAJÍCÍ STŘEŠNÍ KONSTRUKCE.  
V MÍSTNOSTI Č. 236 BUDE NOVÝ ZDROJOVÝ MOST PŘEMÍSTĚN DO NOVÉ POZICE, Z ČEHOŽ VYPLYVÁ DOPLOUŽENÍ ROZVODŮ A INSTALACÍ A JEJICH ZAPLETENÍ SÁDKOKARTONOVÝM PODHLEDEM.  
V MÍSTNOSTI Č. 239 BUDE STÁVAJÍCÍ STŘEŠNÍ STATIV DEMONTOVÁN A ZA LŮŽKY BUDOU NA STĚNÁCH OSAZENY DVE NÁSTĚNNÉ LŮŽKOVÉ DVOURAMPA A JEDEN NÁSTĚNNÝ ZDROJOVÝ SLOUP. NOVÉ ROZVODY K TĚMTO RAMPAM BUDOU ZASEKÁNY DO STĚNY. STÁVAJÍCÍ KERAMICKÉ OKLADY V TĚTO MÍSTNOSTI BUDOU OTLUČENY, POUVRCH STĚN BUDE VYSPRAVEN, PŘESTĚRKOVÁN A PŘEVODEN NOVÝ STĚNOVÝ OKLAD DO STŘEŠNÍ Z HETEROGENNÍHO VINYL.  
V MÍSTNOSTI Č. 211 BUDE STÁVAJÍCÍ STŘEŠNÍ STATIV DEMONTOVÁN A ZA LŮŽKY BUDE NA STĚNĚ OSAZENÁ NÁSTĚNNÁ LŮŽKOVÁ DVOURAMPA. NOVÉ ROZVODY K TĚMTO RAMPAM BUDOU VEDENY V LÍŠTÁCH.  
POVRCHY STĚN BEZ KERAMICKÝCH OKLADŮ A POVRCHY ŽB STŘEŠNÍCH KONSTRUKCÍ VČETNĚ SÁDKOKARTONOVÝCH PODHLADŮ BUDOU, VE VŠECH MÍSTNOSTECH DOTČENÝCH STAVEBNÍMI ÚPRAVAMI, OPATŘENY NOVÝMI OMYVATELNÝMI NÁTĚRY PRO INTENZIVNĚ NAMÁHANÉ POVRCHY VE ZDRAVOTNICKÝCH ZAŘÍZENÍCH.

### PŮDORYSNÉ SCHÉMA

M 1 : 1000

#### LEGENDA

REŠENÝ OBJEKT

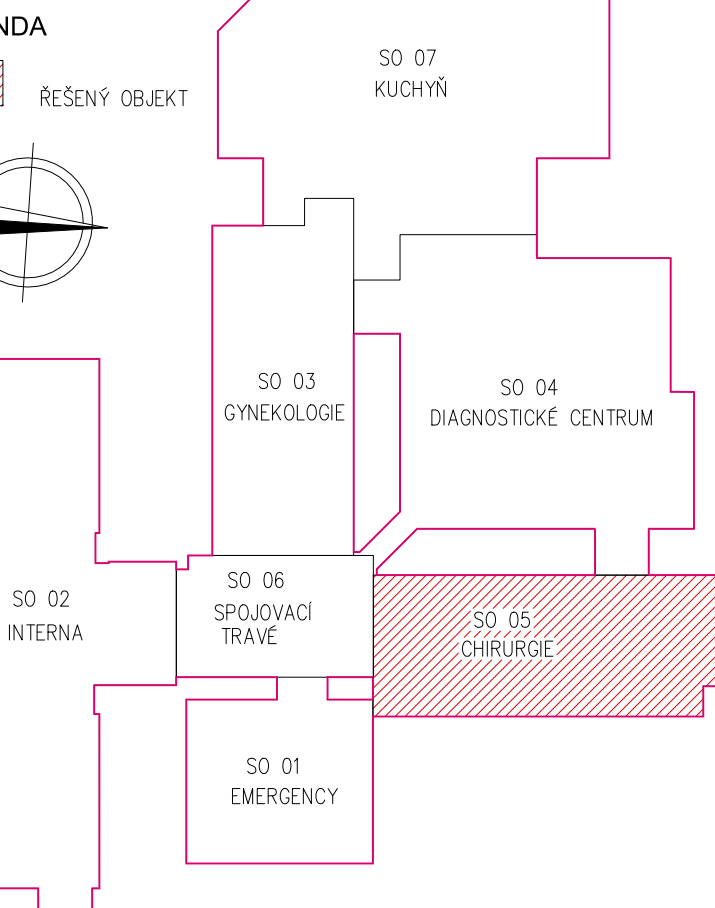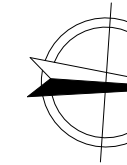

#### legenda

- stávající konstrukce
- bourané a demontované konstrukce
- nový sádkokartonový podhled

Jeli v dokumentaci definován nějaký konkrétní výrobek nebo technologie, má se za to, že je tím definován minimální požadovaný standard a v nabídce může být nahrazen i výrobkem, nebo technologií srovnatelnou.

|   |  |                |   |                  |   |                  |              |         |
|---|--|----------------|---|------------------|---|------------------|--------------|---------|
|   |  |                |   |                  |   |                  |              |         |
| ČÍSLO   | DATUM  | POPIS ŽÁDNI    | NÁVRH   |                  | OPROJEKČNÍ PROJEKTANT   |                  | SCHVÁLĚ      |         |
| OBJEDNATEL  |  |                | ZPRACOVATEL ČÁSTI   |                  | ZPRACOVATEL   |                  | AUTORIZOVÁNÍ |         |
| NEMOCNICE HAVLÍČKOV BŘOD<br>Příspěvková organizace<br>Husova 2624<br>Havlíčkov Břod 580 01  |  |                | Ing. Petr Salvar<br>Konečná 3458<br>Havlíčkov Břod 580 01<br>IČ: 01465431 tel: 732 155 211<br>e-mail: salvar.petr@seznam.cz |                  | Ing. Petr Salvar<br>Konečná 3458<br>Havlíčkov Břod 580 01<br>IČ: 01465431 tel: 732 155 211<br>e-mail: salvar.petr@seznam.cz |                  |              |         |
| STAVEBNÍ ÚŘAD   |  | HAVLÍČKOV BŘOD | NÁVRH   | ING. PETR SALVAR | ODP. PROJEKTANT   | ING. PETR SALVAR |              |         |
| KRAJ  | VYSOČINA   |                | VYPRACOVAL  | ING. PETR SALVAR | AUTORIZOVAL   | ING. MILAN VACEK |              |         |
| AKCE  | NEMOCNICE HAVLÍČKOV BŘOD<br>- VÝMĚNA ZDROJOVÝCH NAPÁJECÍCH JEDNOTEK<br>NA ODDĚLENÍ ARO |                |   |                  |   | FORMÁT           |              | 10 x A4 |
| OBJEKT  | SO 05 (CHIRURGIE)  |                |   |                  |   | KÓTOVÁNÍ         |              | mm      |
| ČÁST  | D.1.1. ARCHITEKTONICKÉ A STAVEBNÉ TECHNICKÉ ŘEŠENÍ                                     |                |   |                  |   | STUPEŇ           | DPS          |         |
|   |  |                |   |                  |   |                  |              |         |
|   |  |                | ZAKÁZKOVÉ ČÍSLO   |                  | 2024 / 02   |                  |              |         |
|   |  |                | DATUM   |                  | 02 / 2024   |                  |              |         |
|   |  |                |   |                  |   |                  |              |         |
| OBSAH   |  |                | MĚRÍTKO   |                  | ČÍSLO VÝKRESU   |                  | REVIZE       |         |
| PŮDORYS 2.N.P. - NÁVRH  |  |                | 1 : 100   |                  | 1.1.2.03.   |                  |              |         |
| DOKUMENTACE JE POUŽÍVAT VE SMYSLU PŘÍSLUŠNÉ SMLOUVY O DÍLO. VÝKRES Č. JEHO ČÁST MŮŽE BÝT KOPÍROVÁN NEBO JINÝM ZPŮSOBEM ROZŠÍŘOVÁN<br>POUZE PO PŘEDCHOZÍM SOUHLASU AUTORA. |  |                |   |                  |   |                  |              |         |

DOKUMENTACI LZE POUŽÍVAT VE SMYSLU PŘÍSLUŠNÉ SMLOUVY O DÍLO. VÝKRES ČI JEHO ČÁST MŮŽE BÝT KOPÍROVÁN NEBO JINÝM ZPŮSOBEM ROZŠÍŘOVÁN POULZE PO PŘEDCHOZÍM SOHLÁSU AUTORA.