


POHLED JIHOVÝCHODNÍ

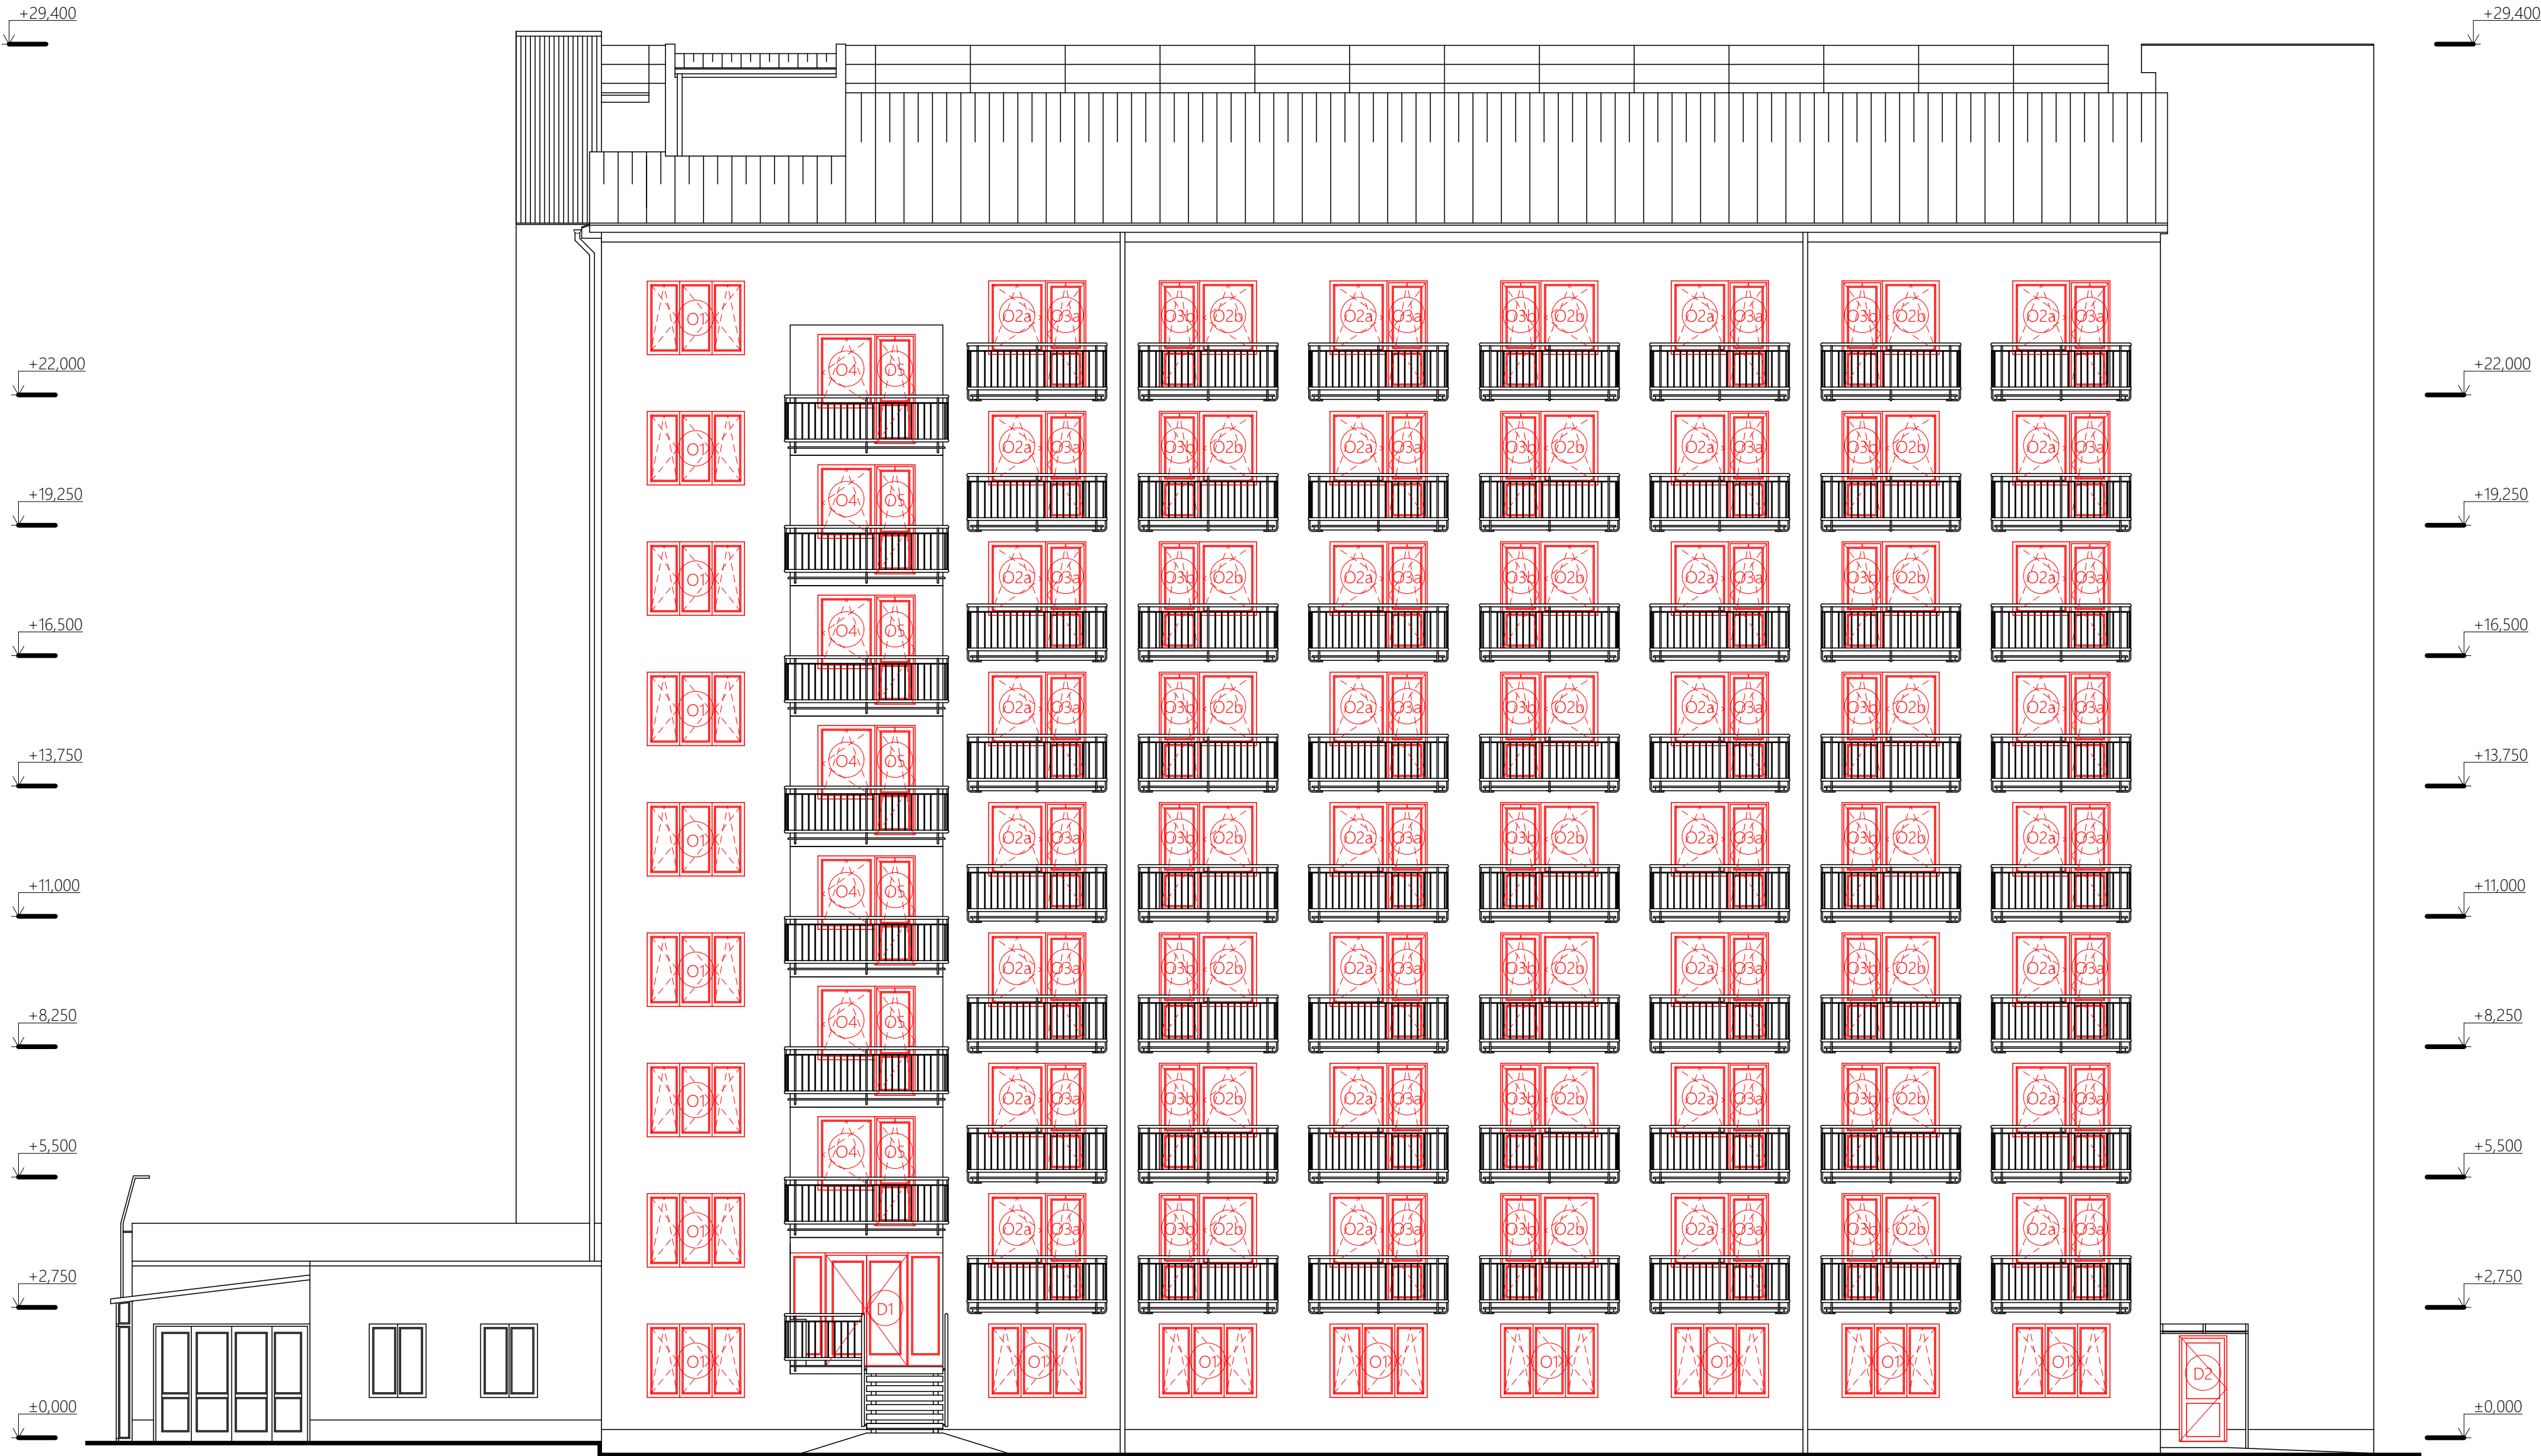

Ing. Pavel Ježek	Ing. Pavel Ježek	Jiří Novotný	Ing. Pavel Ježek	Č.PARÉ
VED. PROJEKTU	ZODP. PROJEKTANT	VYPRACOVAL	KONTROLOVAL	
INVESTOR	Kraj Vysočina, Žižkova 1882/57, 586 01 Jihlava			
MÍSTO STAVBY	k.ú. Třebíč (769738), parc. č. st. 5669, Manž. Curieových 603, Nové Dvory, 674 01 Třebíč			
AKCE	DOMOV PRO SENIORY TŘEBÍČ, M. CURIEOVÝCH		DATUM	
STAVBA	REKONSTRUKCE VÝPLNÍ OTVORŮ		MĚŘÍTKO	1:100
KATEGORIE	UDRŽOVACÍ PRÁCE		FORMÁT	A2
OBJEKT	STAVEBNÍ ČÁST		STUPEŇ	DPS
PRÍLOHA	POHLED JIHOVÝCHODNÍ		Č.PRÍLOHY	D.1.17