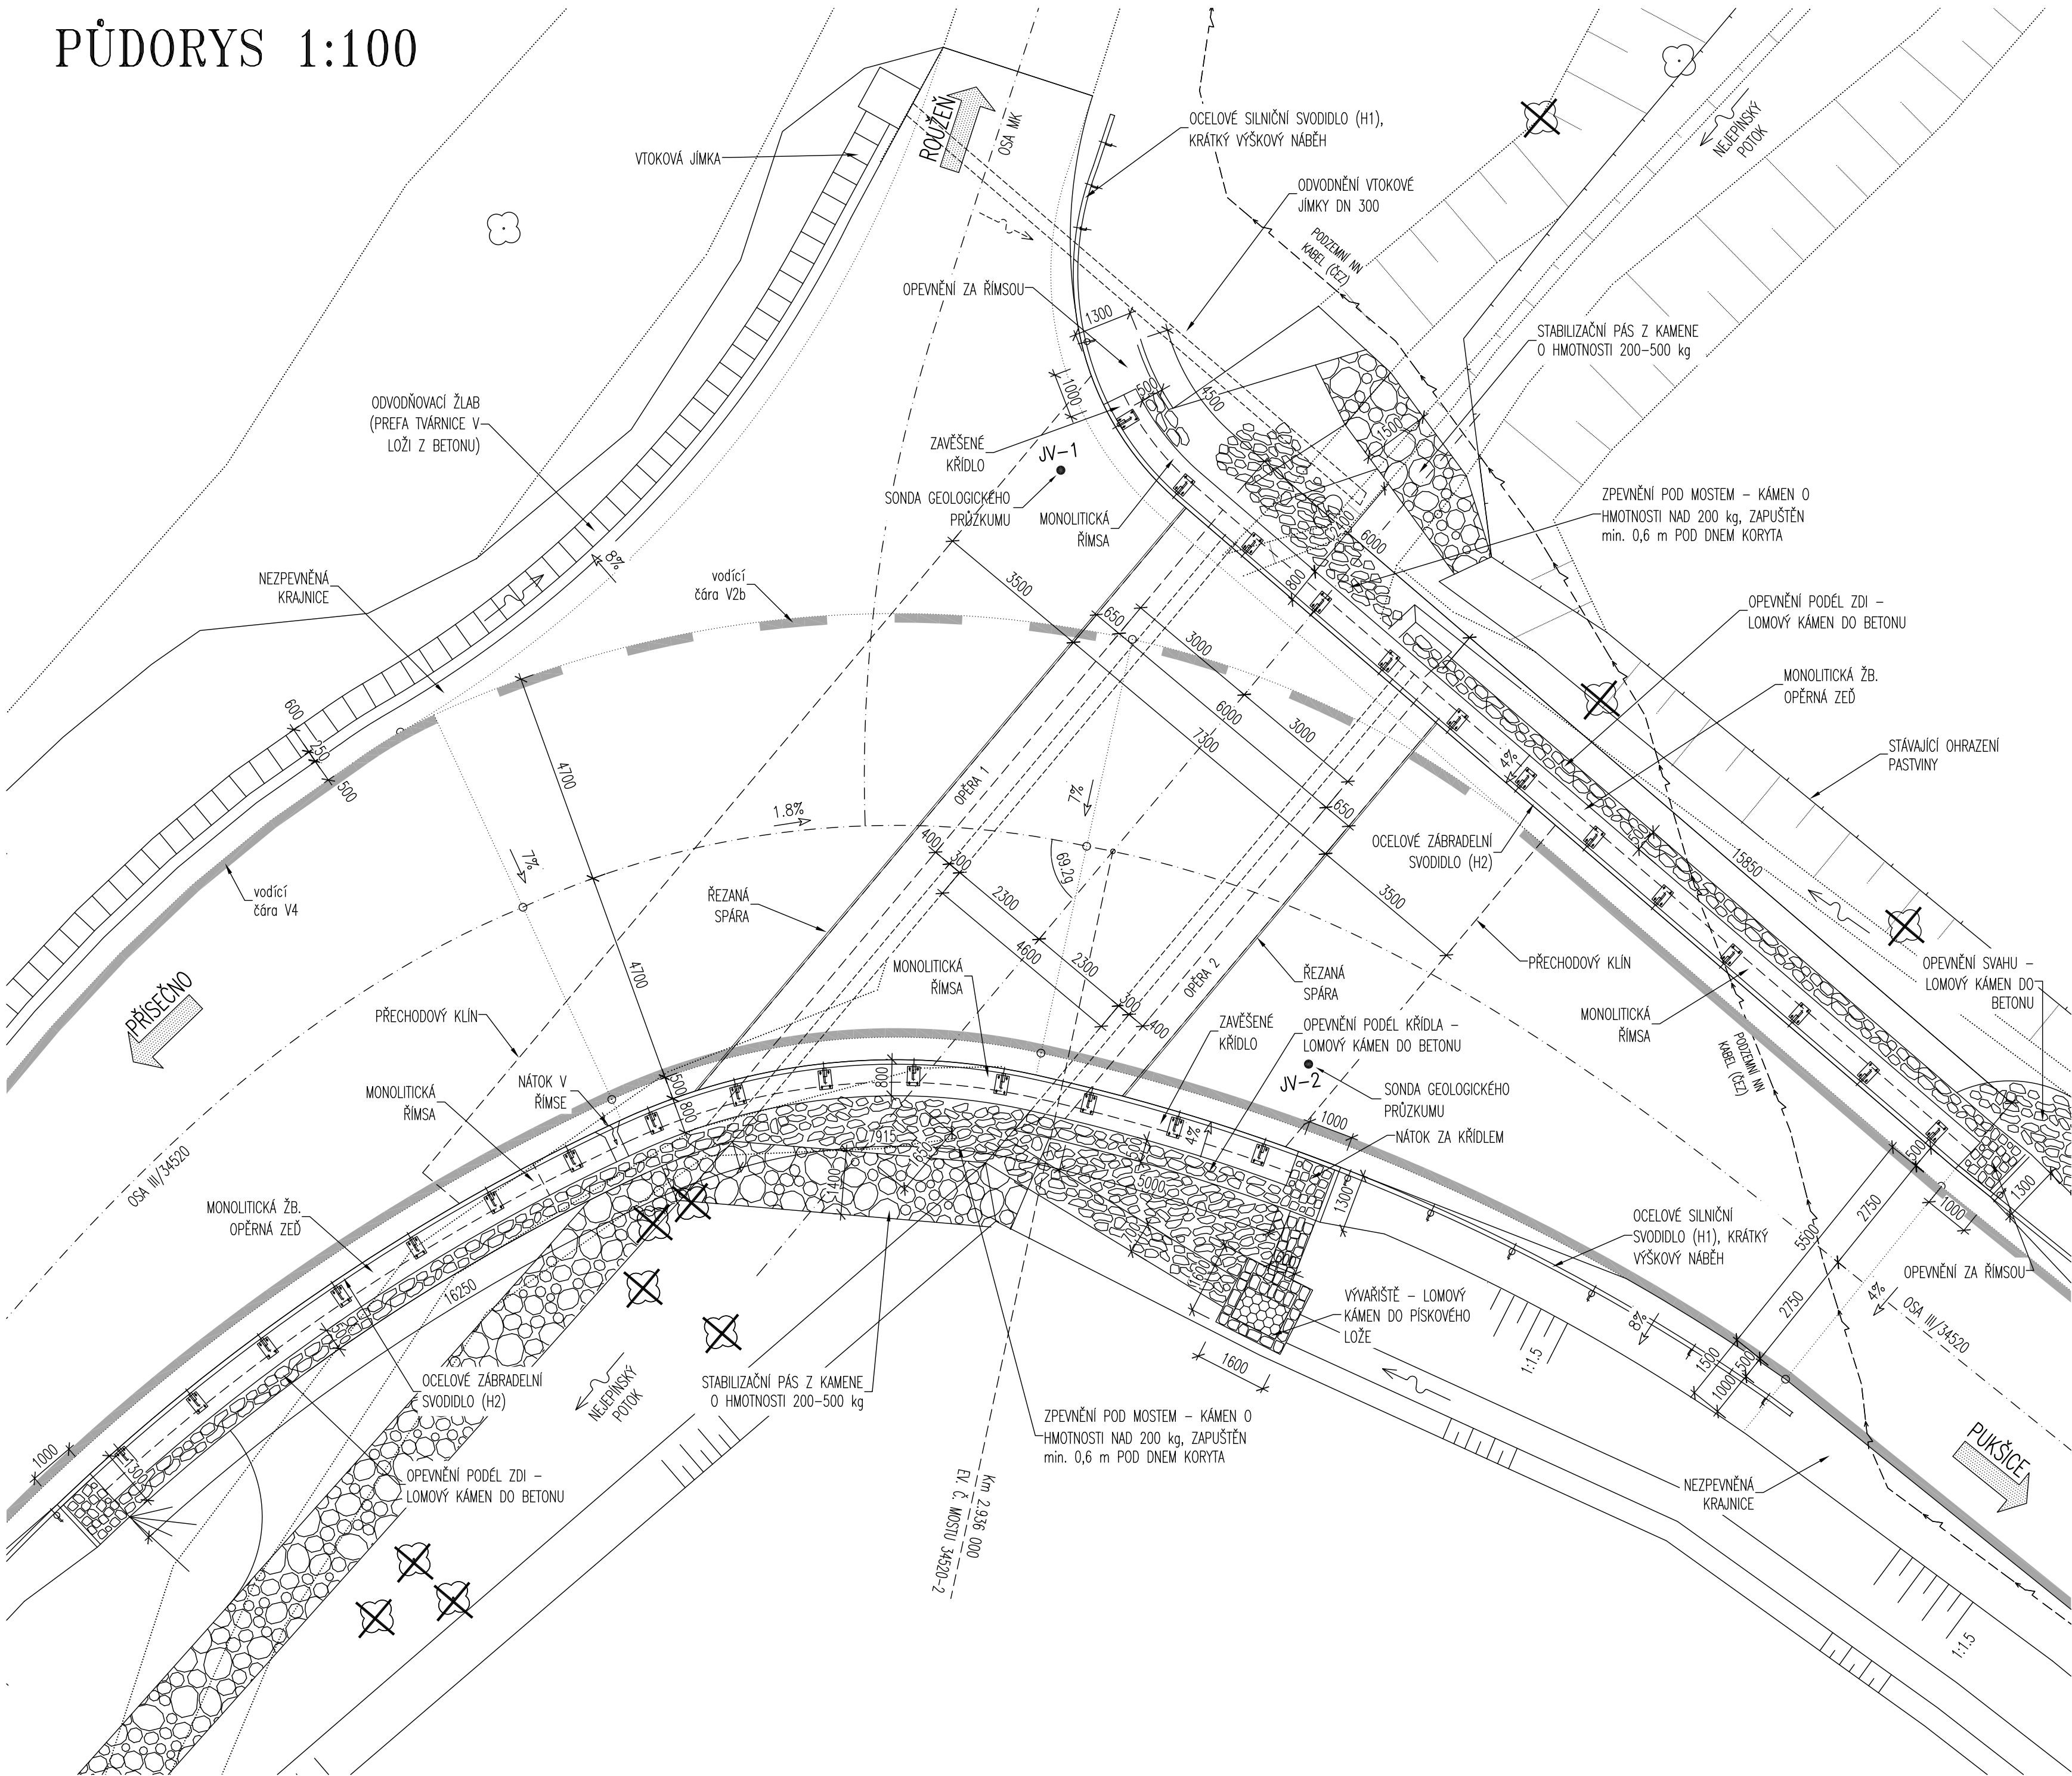


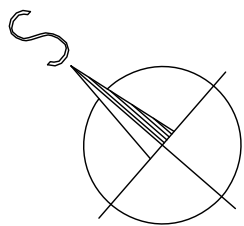
PŮDORYS 1:100



LEGENDA SÍTÍ
----->----- PODZEMNÍ KABEL NN (ČEZ a.s.)

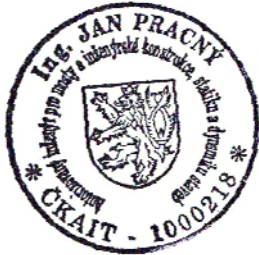
LEGENDA ČAR
STÁVAJÍCÍ STAV




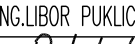
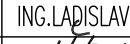
- OCHRANA STROMŮ
- KÁCENÍ STROMŮ



SO 201 Most

VÝŠKOVÝ SYSTÉM: BpV
SOUŘADNICOVÝ SYSTÉM: S-JTSK



VEDOUCÍ PROJEKTANT	ZODPOV.PROJEKTANT	VYPRACOVAL	KONTROLOVAL	Výše: 23 624 00, BŘNO  Ing. JAN PRÁCNÝ tel-fax 541 600 768	
ING.JAN PRÁCNÝ	ING.JAN PRÁCNÝ	ING.LIBOR PUKLICKÝ, Ph.D.	ING.LADISLAV ŠTĚPÁNEK		
					
OBJEDNATEL: KSÚSV, JIHLAVA		KRAJ: VYSOČINA			
III/34520 Pukšice, most ev.č. 34520-2				DATUM	4/2022
				FORMÁT	6A4
				ÚČEL	PDPS
				MĚŘÍTKO	1:100
				Pukšice\ C3_Sit.dwg	
PŮDORYS				ČÍSLO PARÉ	ČÍSLO VÝKRESU
					2