



**II/351 TŘEBÍČ - KŘÍŽ. S II/399, 2. ČÁST
KOORDINAČNÍ SITUACE - 5. ČÁST
M 1:1000**

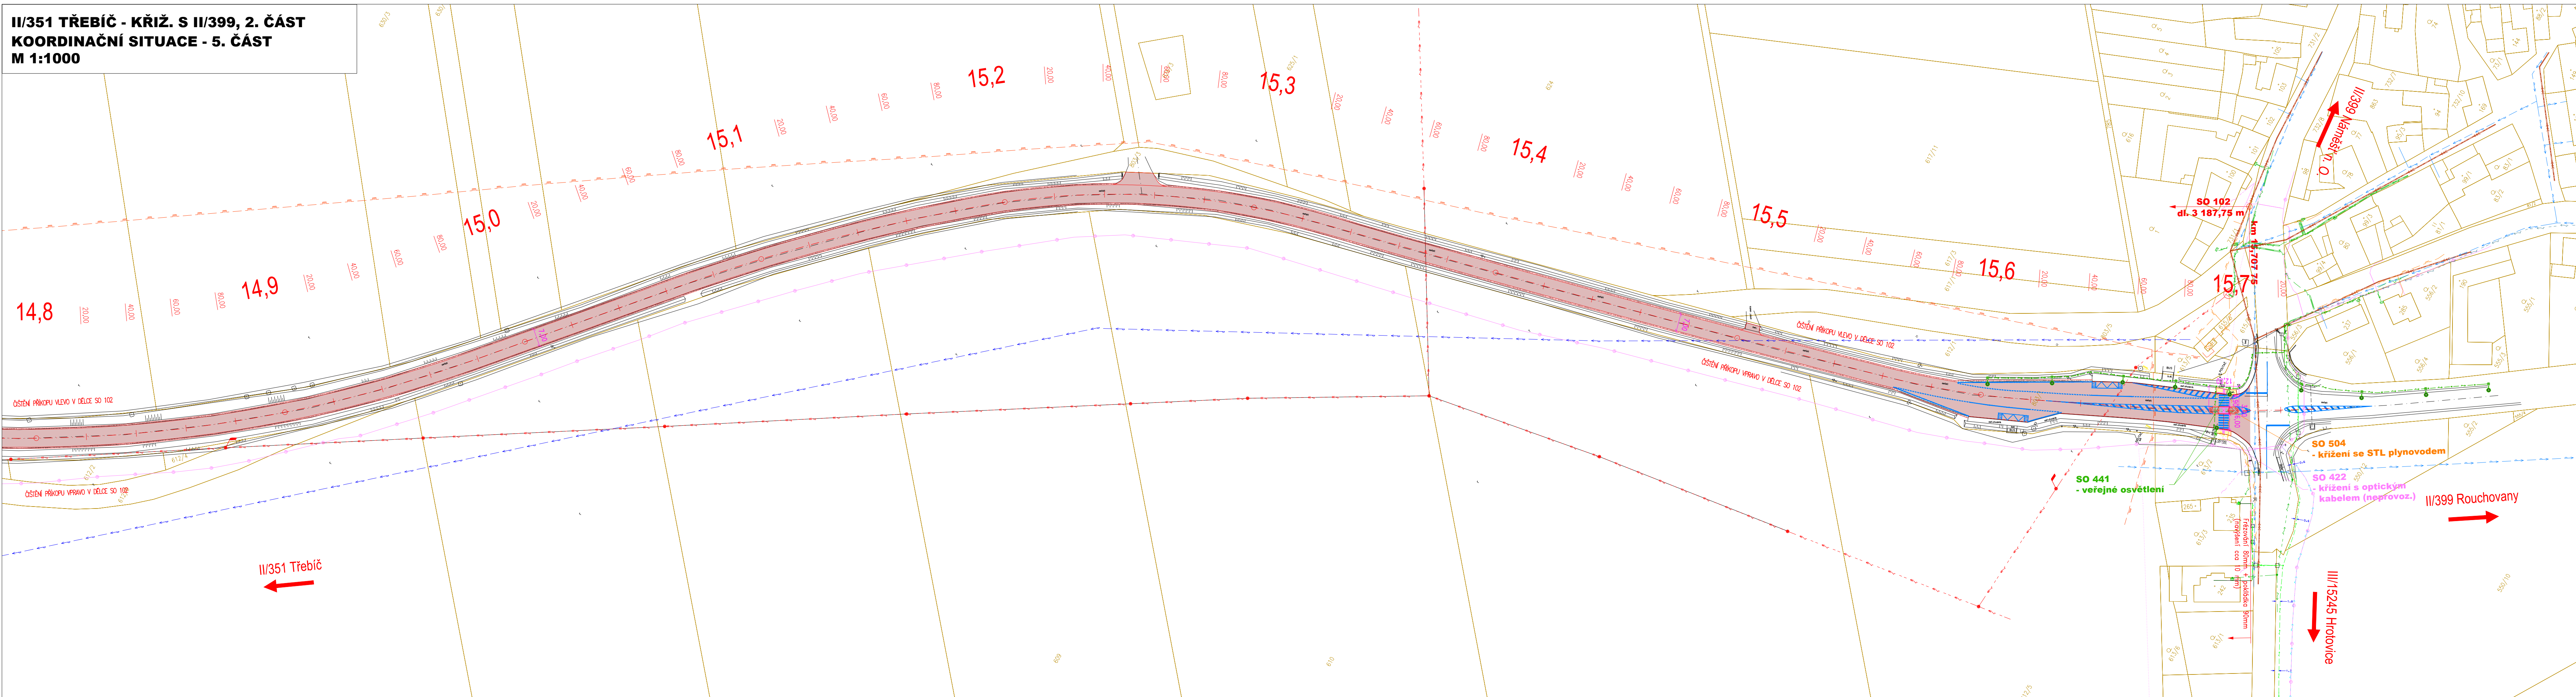


KLAD VÝKRESŮ:

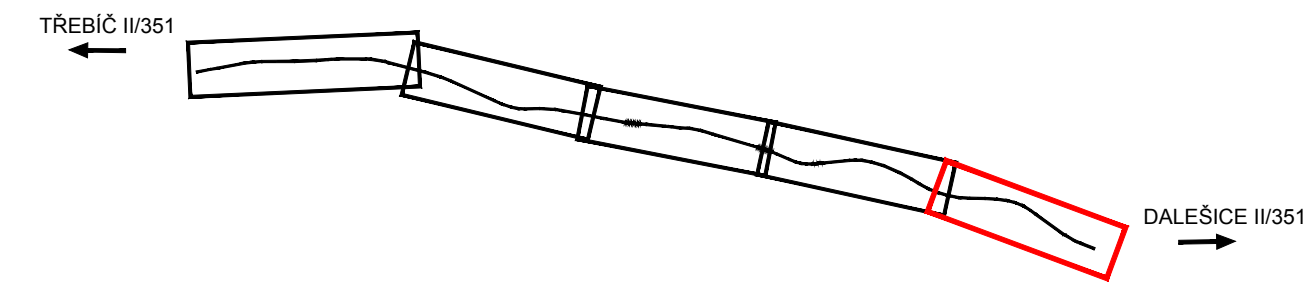



















LEGENDA:

- | | |
|---|---------------------|
|  | STÁVAJÍCÍ STAV |
|  | NAVRŽENÝ STAV |
|  | KATASTRÁLNÍ ČLENĚNÍ |
|  | OSA KOMUNIKACE |
|  | SVODIDLO |


- | | |
|---|---------------------------|
|  | VOZOVKA – FREZOVÁNÍ |
|  | VOZOVKA – NOVÁ KONSTRUKCE |
|  | NEZPEVNĚNÁ KRAJNICE/SJEZD |
|  | VÝKOP |
|  | NÁSYP |
|  | REKULTIVACE |
|  | CHODNÍK – LITÝ ASFALT |
|  | OSTRŮVEK – KAM. DLAŽBA |
|  | OPEVNĚNÍ KAMENEM |

LEGENDA STÁVAJÍCÍCH INŽENÝRSKÝCH SÍTÍ

- | | |
|---|--|
|  | OPTICKÉ KABELY ZMĚŘENÉ (CETIN) |
|  | SĚLOVACÍ KABELY ZMĚŘENÉ (CETIN) |
|  | SĚLOVACÍ KABELY NADZEMNÍ (CETIN) |
|  | SĚLOVACÍ KABELY NEPROVOZOVANÉ (CETIN) |
|  | EL. VEDENÍ NN (CETIN) |
|  | EL. VEDENÍ – NN PODZEMNÍ (E.ON) |
|  | EL. VEDENÍ – NN NADZEMNÍ (E.ON) |
|  | EL. VEDENÍ – VN NADZEMNÍ (E.ON) |
|  | PLYNOVOD STL (GASNET) |
|  | PLYNOVOD VTL (GASNET) |
|  | PLYNOVOD VE VÝSTAVĚ/MMMO PROVOZ (GASNET) |
|  | EL. VEDENÍ NN (GASNET) |
|  | VODOVOD (VAS) |
|  | KANALIZACE JEDNOTNÁ (VAS) |
|  | EL. VEDENÍ NN (VAS) |
|  | VODOVOD (VAK VYSOČINA) |
|  | VODOVOD (VAlEČ) |
|  | KANALIZACE SPLAŠKOVÁ (VAlEČ) |


LEGENDA STAVEBNÍCH OBJEKTŮ:

- | | | |
|----------|--|-----------------|
| SO 001 | - PŘÍPRAVA STAVĚNÍŮ | |
| SO 101 | - REKONSTRUKCE (KM 10,050 - 11,270) | |
| SO 102 | - KŘÍŽOVKA II/351 S II/35121 | 12,595 - 15,708 |
| SO 112 | - KŘÍŽOVKA II/351 S II/15241 | |
| SO 113 | - KŘÍŽOVKA II/351 S II/35123 | |
| SO 113.1 | - REKONSTRUKCE SILNICE II/ | |
| SO 113.2 | - PŘELOŽKA KM VÁLČO | |
| SO 120 | - PROPUSKY | |
| SO 121 | - PROPUSKY POD SILNICI II/351 | |
| SO 122 | - PROPUSKY POD SJEZDY | |
| SO 301 | - KŘÍŽENÍ S KANALIZACÍ (KM 11,965) | |
| SO 321 | - KŘÍŽENÍ S VODOVODEM (KM 11,964) | |
| SO 322 | - KŘÍŽENÍ S VODOVODEM (KM VÁLČO) | |
| SO 401 | - KŘÍŽENÍ S NÍM VEDENÍM (KM 12,392) | |
| SO 421 | - KŘÍŽENÍ S OPTICKÝM KÁBELEM (KM 11,4) | |
| SO 422 | - KŘÍŽENÍ S OPTICKÝM KÁBELEM (KM 15,6) | |
| SO 441 | - VĚRČENÉ OSVĚTLENÍ | |
| SO 501 | - KŘÍŽENÍ S VTL PLYNOVODEM (KM 12,228) | |
| SO 502 | - KŘÍŽENÍ SE STL PLYNOVODEM (KM VÁLČO) | |
| SO 503 | - KŘÍŽENÍ SE STL PLYNOVODEM (KM 12,39) | |
| SO 504 | - KŘÍŽENÍ SE STL PLYNOVODEM (KM 15,70) | |

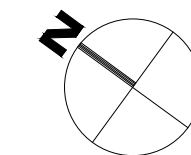

Výškový systém Balt p.v.

Souřadný systém S-JTS

Sweco Hydroprojekt a.s. Ústředí Praha Táborská 31, 140 16 Praha 4; praha@sweco.cz; www.sweco.cz				SWECO 		
VYPRACOVAL	Ing. Sáček	HIP	Ing. Sáček <i>Sáček</i>	T. KONTROLA	Ing. Landa	
PROJEKTANT	Ing. Sáček	ŘEDITEL DIVIZE	Ing. Charvátová <i>Ch</i>	DATUM	11/2021	
OBJEDNATEL	Kraj Vysočina			OKRES	Třebíč	
AKCE:				ČÍSLO ZAKÁZKY	11-9209-0103	
II/351 Třebíč - křiž. s II/399, 2. část				STUPEŇ	DSP	
				FORMÁT	7 A4	
				MĚŘITKO	1:1000	
				ARCHIVNÍ ČÍSLO	005195/21/1	
ČÁST STAVBY				SOIPS		
PŘÍLOHA:	Koordinační situace - 5. část				ČÍSLO PŘÍLOHY	C.3.5

Tato dokumentace včetně všech příloh (s výjimkou dat poskytnutých objednatелеm) je duševním vlastnictvím akciové společnosti Sweco Hydroprojekt. Objednatel této dokumentace je oprávněn ji využít k účelům vyplývajícím z uzavřené smlouvy bez jakéhokoli omezení. Jiné osoby (jak fyzické, tak právnické) nejsou bez předchozího výslovného souhlasu objednatele oprávněny tuto dokumentaci ani její části jakkoli využívat, kopírovat (ani jiným způsobem rozmnožovat nebo zprístupnit dalším osobám).

Poznámka: Podpisý zpracovatelův osobu připojeny pouze k výtisku číslo 01 nebo originálu přílohy (matriční).