



**II/351 TŘEBÍČ - KŘÍŽ. S II/399, 2. ČÁST**  
**PODÉLNÝ PROFIL II/351 - 3. ČÁST**  
**M 1:2000/200**

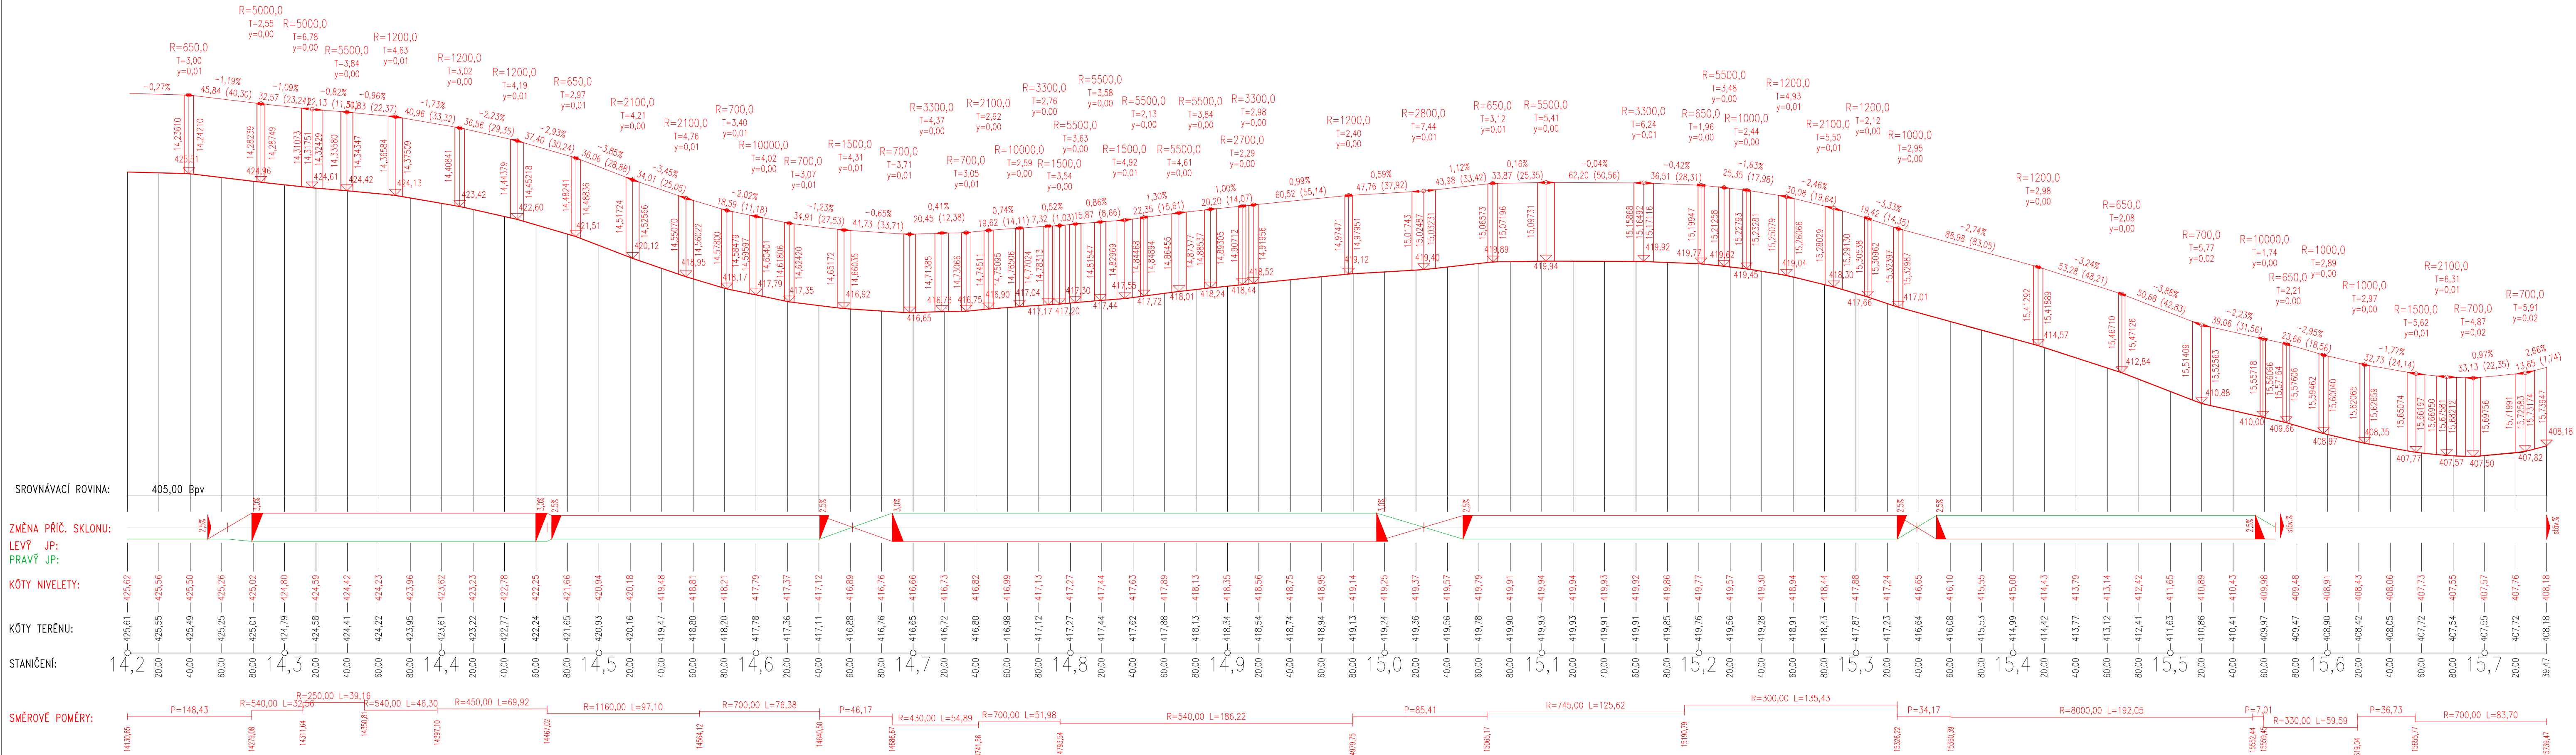

### Souřadný systém S-JTSK

<b>Sweco Hydroprojekt a.s. Ústředí Praha</b> Táborská 31, 140 16 Praha 4; praha@sweco.cz; www.sweco.cz					
VYPRACOVAL	Ing. Sáček	HIP	Ing. Sáček <i>Sáček</i>	T. KONTROLA	Ing. Landa
PROJEKTANT	Ing. Sáček	ŘEDITEL DIVIZE	Ing. Charvátová <i>ek</i>	DATUM	11/2021
OBJEDNATEL	Kraj Vysočina			OKRES	Třebíč
AKCE:  <div style="text-align: center; font-size: 1.2em;">II/351 Třebíč - křiž. s II/399, 2. část</div>				ČÍSLO ZAKÁZKY	11-9209-0103
				STUPEŇ	DSP
				FORMÁT	5 A4
				MĚŘITKO	1:2000/200
				ARCHIVNÍ ČÍSLO	005509/21/1
ČÁST STAVBY	SO 100 - Objekty pozemních komunikací			SO/PS	SO 100
PŘÍLOHA:  <div style="text-align: center; font-size: 1.2em;">Podélný profil II/351 - 3. část</div>				ČÍSLO PŘÍLOHY	D.2.3.3

Tato dokumentace včetně všech příloh (s výjimkou dat poskytnutých objednatelem) je duševním vlastnictvím akciové společnosti Sweco Hydroprojekt a.s. Objednatel této dokumentace je oprávněn ji využít k účelům vyplývajícím z uzavřené smlouvy bez jakéhokoliv omezení. Jiné osoby (jak fyzické, tak právnické) nejsou bez předchozího výslovného souhlasu objednatele oprávněny tuto dokumentaci ani její části jakkoli využívat, kopírovat ani jiným způsobem rozšiřovat; nebo zpřístupnit dalším osobám.

Poznámka: Podpisy zpracovatelů jsou připojeny pouze k výstisku číslo 01 nebo originálů přílohy (matrici).