



II/351 TŘEBÍČ - KŘÍŽ. S II/399, 2. ČÁST
SITUACE ROZHLEDOVÝCH POMĚRŮ - 1. ČÁST
M 1:1000

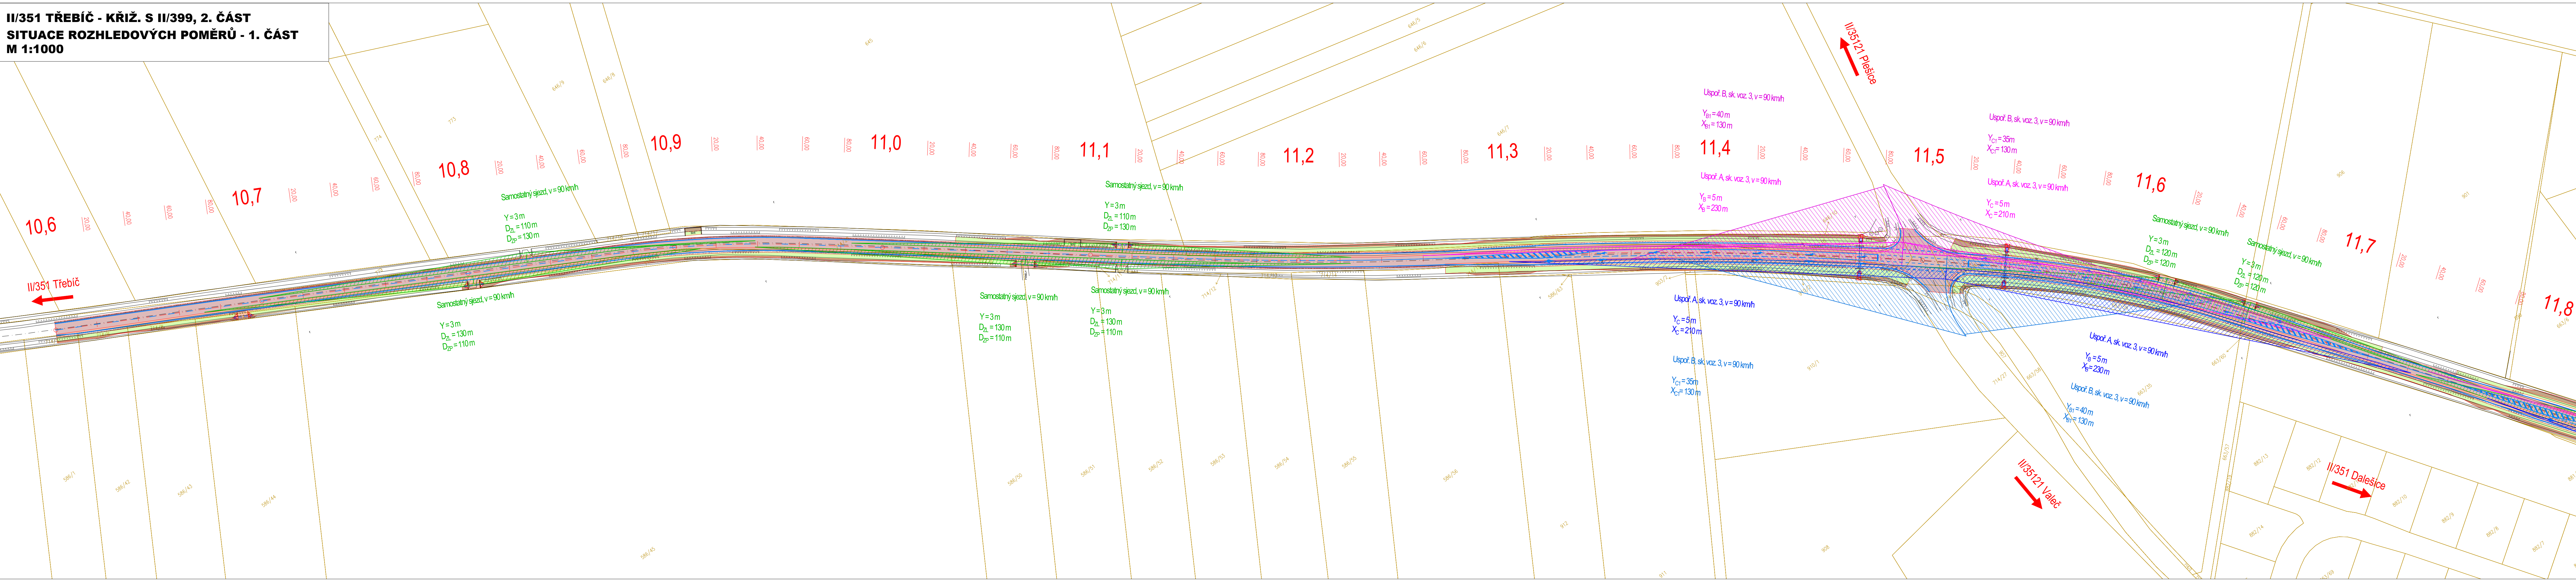

KLAD VÝKRESŮ:

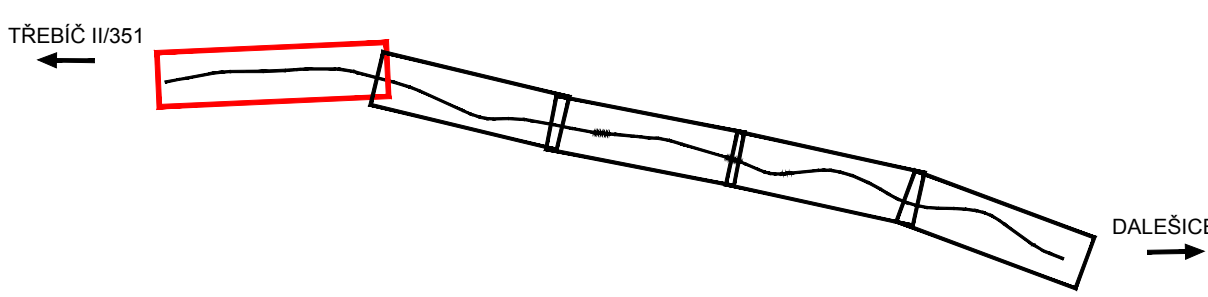

LEGENDA ROZHLEDOVÝCH POMĚRŮ:


- KŘÍŽOVATKY:
- PLOCHA ROZHLEDOVÉHO TROJÚHELNÍKU
USPOŘADANÍ B - "DEJ PŘEDNOST V JÍZDĚ"
 - PLOCHA ROZHLEDOVÉHO TROJÚHELNÍKU
USPOŘADANÍ A - "STOJ, DEJ PŘEDNOST V JÍZDĚ"

- PŘECHOD PRO CHODCE:
- PLOCHA ROZHLEDOVÉHO TROJÚHELNÍKU

RYCHLOST $v=90$ km/h (50 km/h)
VOZIDLA SKUPINY 3
ROZHLEDOVÁ VZDÁLENOST VPRAVO Y_B
ROZHLEDOVÁ VZDÁLENOST VLEVO X_C
VZDÁLENOST ROZHLEDOVÉHO BODU OD OSTI JÍZDNÍHO PRUHU Y


SJEZDY ÚČELOVÝCH KOMUNIKACÍ, SAMOSTATNÉ SJEZDY

- PLOCHA ROZHLEDOVÉHO TROJÚHELNÍKU
- RYCHLOST $v=90$ km/h (70 km/h)
VOZIDLA SKUPINY 3
ROZHLEDOVÁ VZDÁLENOST VPRAVO Y_B , D_{2P}
ROZHLEDOVÁ VZDÁLENOST VLEVO X_C , D_{2P}
VZDÁLENOST ROZHLEDOVÉHO BODU OD HRANY JÍZDNÍHO PRUHU $Y=3$ m

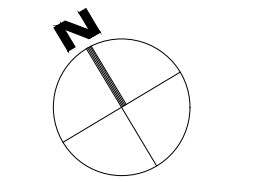

Výškový systém Balt p.v.

Souladný systém S-JTSK

Sweco Hydroprojekt a.s. Ústředí Praha Táborská 31, 140 16 Praha 4; praha@sweco.cz; www.sweco.cz				SWECO 	
VYPRACOVAL	Ing. Sáček	HIP	Ing. Sáček <i>Saček</i>	T. KONTROLA	Ing. Landa
PROJEKTANT	Ing. Sáček	ŘEDITEL DIVIZE	Ing. Charvátová <i>dk</i>	DATUM	11/2021
OBJEDNATEL	Kraj Vysočina			OKRES	Třebíč
AKCE:	II/351 Třebíč - křiž. s II/399, 2. část			ČÍSLO ZAKÁZKY	11-9209-0103
				STUPEŇ	DSP
				FORMÁT	8 A4
				MĚŘITKO	1:1000
				ARCHIVNÍ ČÍSLO	005676/21/1
ČÁST STAVBY				SOIPS	
PŘÍLOHA:	Situace rozhledových poměrů - 1. část			ČÍSLO PŘÍLOHY	H.2.1

Tato dokumentace včetně všech příloh (s výjimkou dat poskytnutých objednatelem) je duševním vlastnictvím akciové společnosti Sweco Hydroprojekt a.s.
Objednatel této dokumentaci je oprávněn ji využít k účelům vyplývajícím z uzavřené smlouvy bez jakéhokoli omezení. Jiné osoby (jak fyzické, tak právnické) nejsou bez předchozího výslovného souhlasu objednatele oprávněny tuto dokumentaci ani její části jakkoli využívat, kopírovat (ani jiným způsobem rozmnožovat) nebo zprůhlubňovat.
Poznámka: Podpisy zpracovatelů jsou připojeny pouze k výstisku číslo 01 nebo originální přílohy (matice).