



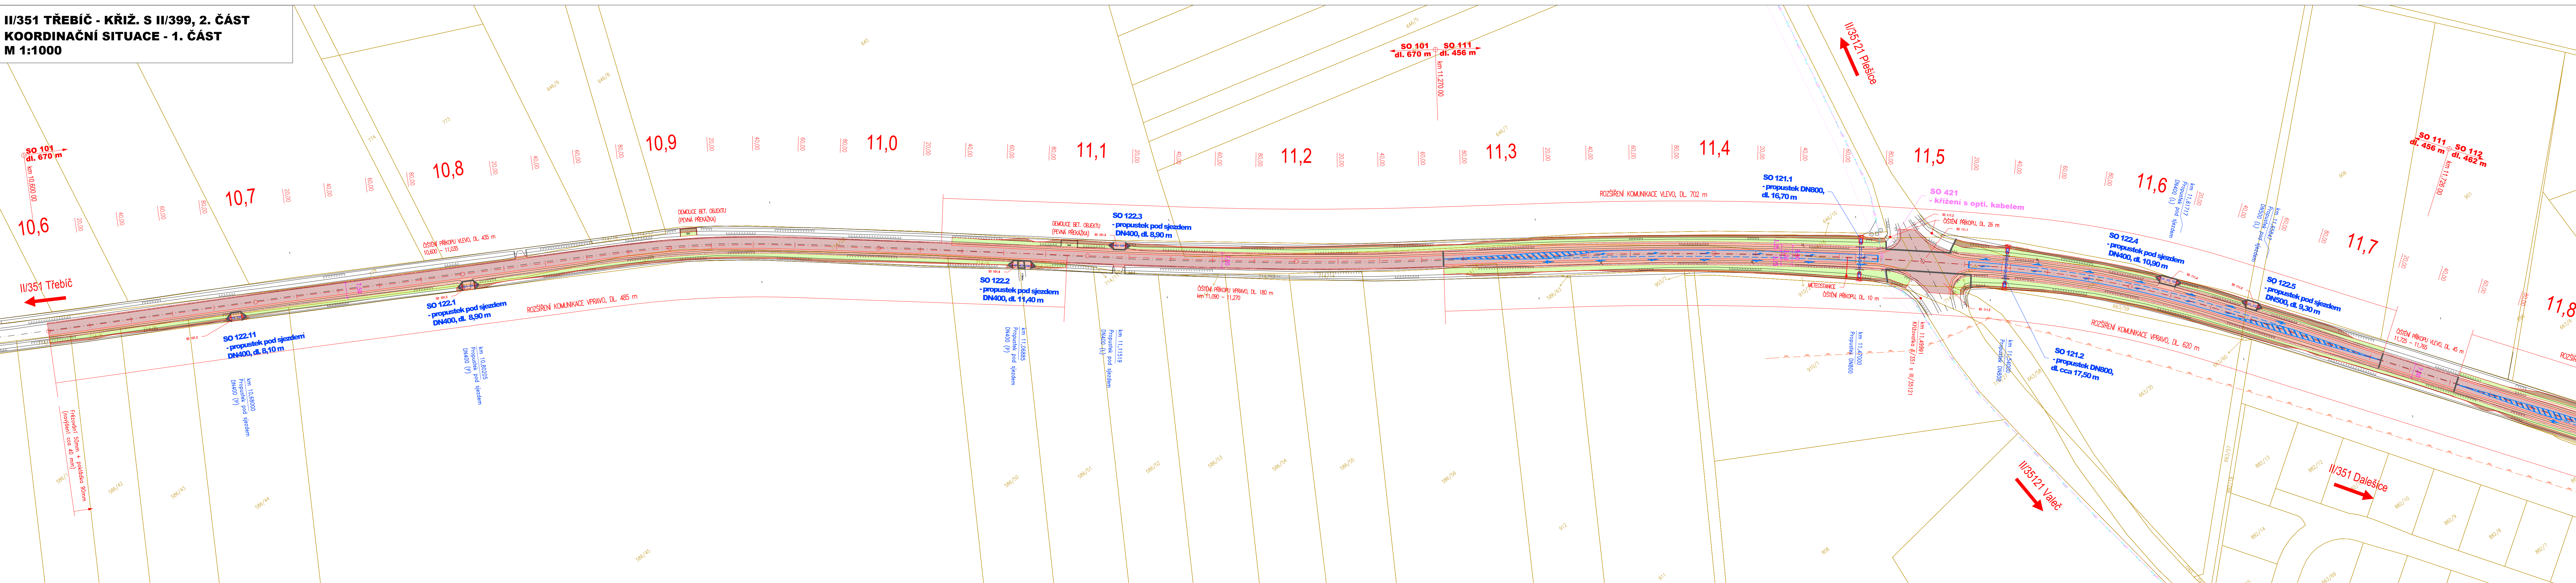

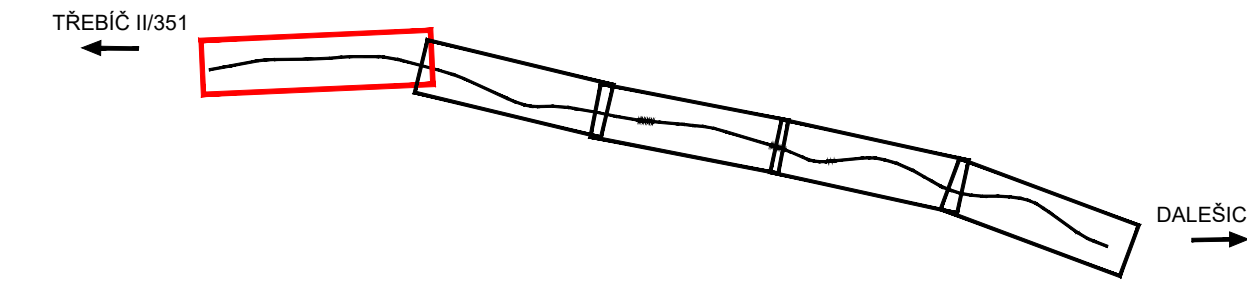












**II/351 TŘEBÍČ - KŘÍŽ. S II/399, 2. ČÁST  
KOORDINAČNÍ SITUACE - 1. ČÁST  
M 1:1000**




















KLAD VÝKRESŮ:



LEGENDA:


- |   |                              |
|---|------------------------------|
|  | STÁVAJÍCÍ STAV               |
|  | NAVRŽENÝ STAV                |
|  | KATASTRÁLNÍ ČLENĚNÍ          |
|  | OSA KOMUNIKACE               |
|  | SVODILO                      |
|  | ROZDĚLENÍ STAVEBNÍCH OBJEKTŮ |
|  | VOZOVKA – FRÉZOVÁNÍ          |
|  | VOZOVKA – NOVÁ KONSTRUKCE    |
|  | NEZPEVNĚNÁ KRAJNICE/SJEZDY   |
|  | VÝKOP                        |
|  | NÁSYP                        |
|  | REKULTIVACE                  |
|  | CHODNÍK – LITÝ ASFALT        |
|  | OSTRŮVEK – KAM. DLAŽBA       |
|  | OPĚVNĚNÍ KAMENEM             |

### LEGENDA STÁVAJÍCÍCH INŽENÝRSKÝCH

- |   |            |                    |  |
|---|------------|--------------------|--|
|  | OPT        | OPT                | OPTICKÉ KABELY ZAMĚŘENÉ (ČETN)         |
|  |            |                    | SOLÉNOVACÍ KABELY NADZEMNÍ (ČETN)      |
|  |            |                    | SOLÉNOVACÍ KABELY PŘÍPOVZDÁVACÍ (ČETN) |
|  |            |                    | EL. VEDENÍ NN (ČETN)                   |
|  | EL. VEDENÍ | NN POZEMNÍ (E.ON)  |  |
|  | EL. VEDENÍ | NN NADZEMNÍ (E.ON) |  |
|  | EL. VEDENÍ | VN NADZEMNÍ (E.ON) |  |
|  |            |                    | PLYNOVOD STL (GASNET)                  |
|  |            |                    | PLYNOVOD VTL (GASNET)                  |
|  |            |                    | PLYNOVOD VE VÝSTAVBĚ/MIMO PROVOZ       |
|  |            |                    | EL. VEDENÍ NN (GASNET)                 |
|  |            |                    | VODOVOD (VÁS)                          |
|  |            |                    | KANALIZACE JEDNOTNÁ (VÁS)              |
|  |            |                    | EL. VEDENÍ NN (VÁS)                    |
|  |            |                    | VODOVOD (VAK VÝSOČNÁ)                  |
|  |            |                    | VODOVOD (VÁLEC)                        |
|  |            |                    | KANALIZACE SPÁVKOVÁ (VÁLEC)            |


LEGENDA STAVEBNÍCH OBJEKTŮ:

- |          |  |  |
|----------|--|--|
| 00 001   | - PRÍPRAVA STAVENÍSTIE                 |  |
| 00 101   | - REKONSTRUKCE (KM 10,600 - 11,270)    |  |
| 00 102   | - REKONSTRUKCE (KM 12,595 - 15,708)    |  |
| 00 111   | - KŤŤOVATKA II/351 S II/35121          |  |
| 00 112   | - KŤŤOVATKA II/351 S II/35211          |  |
| 00 113   | - KŤŤOVATKA II/351 S II/35241          |  |
| 00 113.1 | - REKONSTRUKCE SILNICE II/351          |  |
| 00 113.2 | - PRÉLOŽKA MK VÁLEČ                    |  |
| 00 120   | - PROSPUKYSTI                          |  |
| 00 121   | - PROSPUKYSTI POD SILNICU II/351       |  |
| 00 122   | - PROSPUKYSTI POD SJEZDY               |  |
| 00 301   | - KŤŤENÍ S KANALIZACI (KM 11,965)      |  |
| 00 321   | - KŤŤENÍ S VODOVODOM (KM 11,964)       |  |
| 00 322   | - KŤŤENÍ S VODOVODOM (MK VÁLEČ)        |  |
| 00 401   | - KŤŤENÍ S NN VEDENÍM (KM 12,392)      |  |
| 00 421   | - KŤŤENÍ S OPTICKÝM KÁBLEM (KM 11,481) |  |
| 00 422   | - KŤŤENÍ S OPTICKÝM KÁBLEM (KM 15,697) |  |
| 00 441   | - VEŘEJNÉ OSVĚTLENÍ                    |  |
| 00 501   | - KŤŤENÍ S VTL PLYNOVODOM (KM 12,229)  |  |
| 00 502   | - KŤŤENÍ SE STL PLYNOVODOM (MK VÁLEČ)  |  |
| 00 503   | - KŤŤENÍ SE STL PLYNOVODOM (KM 12,398) |  |
| 00 504   | - KŤŤENÍ SE STL PLYNOVODOM (KM 15,700) |  |

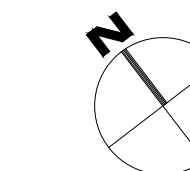

Výškový systém Balt p.v.

Souřadný systém S-JTS

<b>Sweco Hydroprojekt a.s. Ústředí Praha</b> Tábořská 31, 140 16 Praha 4; praha@sweco.cz; www.sweco.cz					
VYPRACOVAL	Ing. Svoboda	HIP	Ing. Sašek	T. KONTROLA	Ing. Landa
PROJEKTANT	Ing. Svoboda	REDITEL DIVIZE	Ing. Kyp	DATUM	10/2023
OBJEDNATEL	Kraj Vysočina			OKRES	Třebíč
AKCE:	<b>II/351 Třebíč - křiž. s II/399, 2. část</b>			ČÍSLO ZAKÁZKY	11-9209-0105
				STUPEŇ	PDPS
				FORMÁT	8 A4
				MĚŘÍTKO	1:1000
				ARCHIVNÍ ČÍSLO	003532/22/1
ČÁST STAVBY				SO/PS	
PRÍLOHA:	Koordinační situace - 1. část			ČÍSLO PRÍLOHY	C.2.1

Tato dokumentace včetně všech příloh (s výjimkou dat poskytnutých objednatelům) je duševním vlastnictvím akciové společnosti Sweco Hydroprojekt. Objednatel této dokumentace je oprávněn ji využít k účelům vyplývajícím z uzavření smlouvy bez jakéhokoli omezení. Jiné osoby (jak fyzické, tak právnické) nejsou bez předchozího výslovného souhlasu objednatelů oprávněny tuto dokumentaci ani její části jakkoli využívat, kopírovat ani jiným způsobem rozhlásit nebo zpřístupnit dalším osobám.

Zapísmka: Podpisy zpracovávatelů jsou připojeny pouze k výstisku číslo 01 nebo originálů přílohy (matrice).