



II/351 TŘEBÍČ - KŘÍŽ. S II/399, 2. ČÁST
PODÉLNÝ PROFIL II/351 - 1. ČÁST
M 1:2000/200

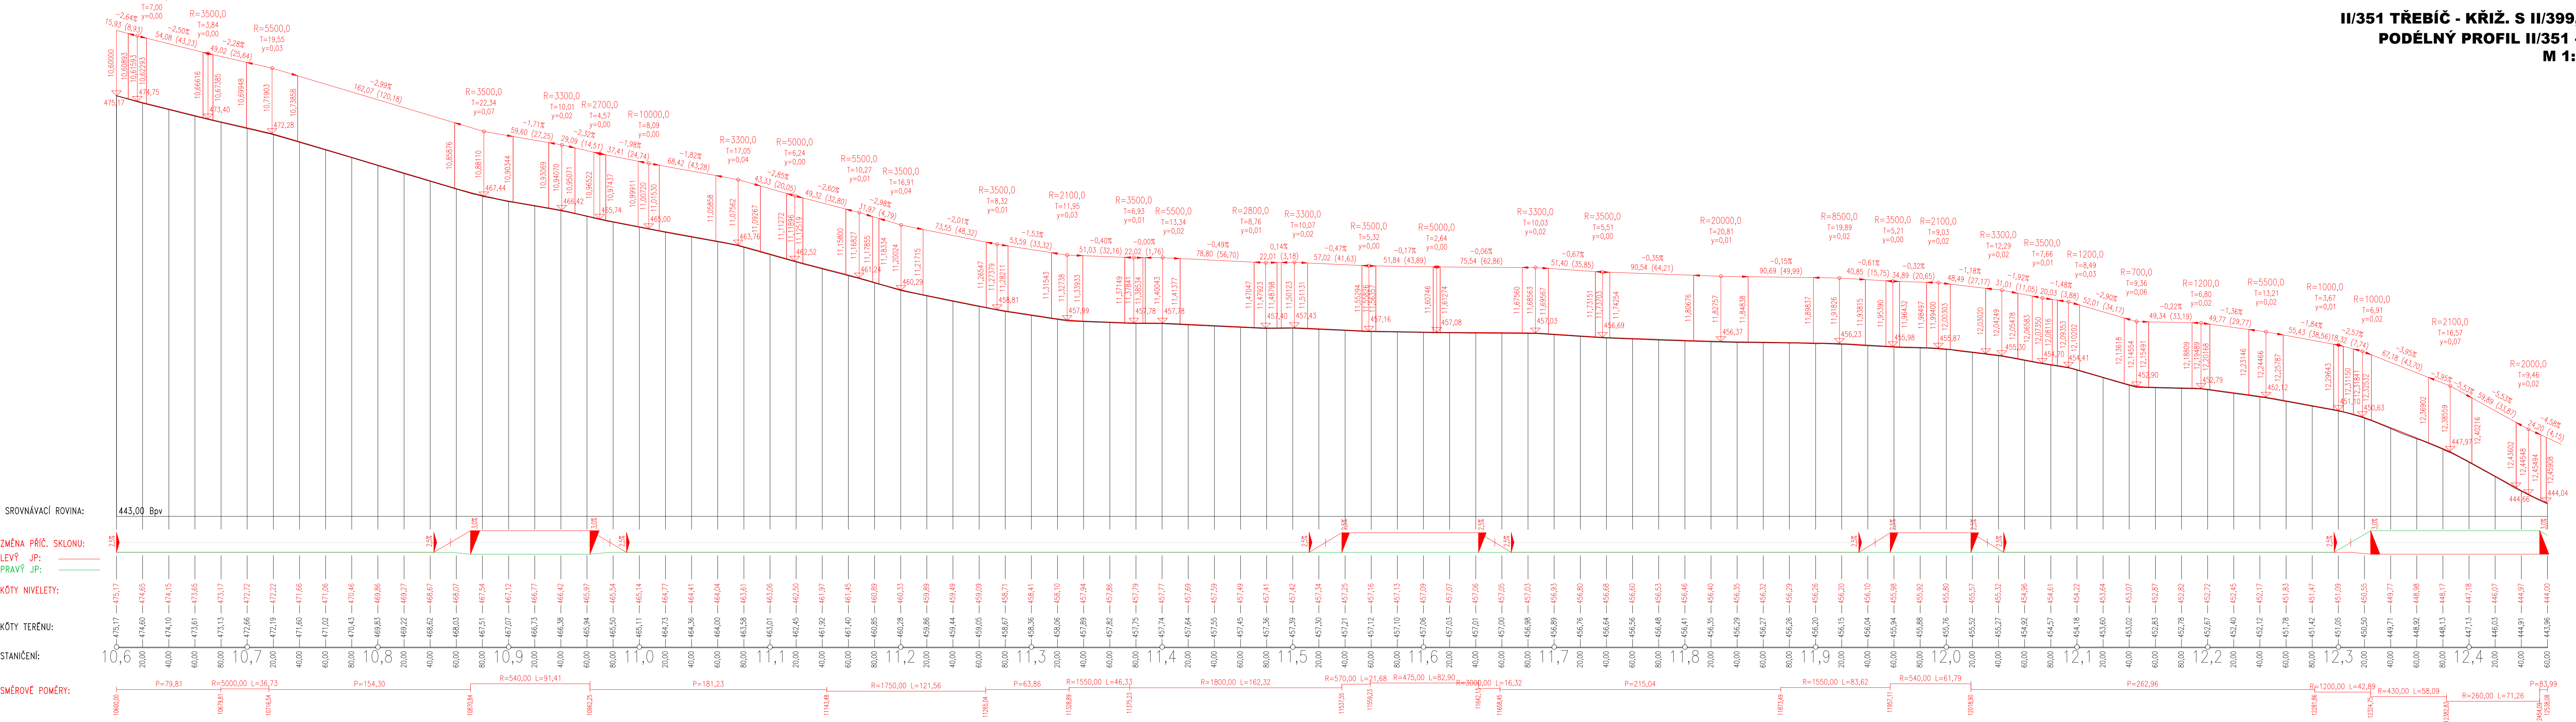

| | | | | | |
|---|---------------------------------------|----------------|-----------------|--|------------|
| Výškový systém Balt p.v. | | | | Souřadný systém S-JTSK | |
| Sweco Hydroprojekt a.s. Ústředí Praha Táborská 31, 140 16 Praha 4; praha@sweco.cz; www.sweco.cz | | | | <div>SWECO</div>  | |
| VYPRACOVAL | Ing. Sáček | HIP | Ing. Sáček | T. KONTROLA | Ing. Landa |
| PROJEKTANT | Ing. Sáček | ŘEDITEL DIVIZE | Ing. Charvátová | DATA | 08/2022 |
| OBJEDNATEL | | | Kraj Vysočina | OKRES | Třebíč |
| AKCE: | | | ČÍSLO ZAKÁZKY | | |
| II/351 Třebíč - křiž. s II/399, 2. část | | | 11-9209-0105 | | |
| | | | STUPEŇ | | |
| | | | PDPS | | |
| | | | FORMÁT | | |
| | | | 6 A4 | | |
| | | | MĚŘÍTKO | | |
| | | | 1:2000/200 | | |
| | | | ARCHIVNÍ ČÍSLO | | |
| | | | 003594/22/1 | | |
| ČÁST STAVBY | SO 100 - Objekty pozemních komunikací | | | SO/PS | SO 100 |
| PRÍLOHA: | Podélný profil II/351 - 1. část | | | ČÍSLO PRÍLOHY | D.2.3.1 |
| Tato dokumentace včetně všech příloh (s výjimkou dat poskytnutých objednatel) je duševním vlastnictvím akciové společnosti Sweco Hydroprojekt a.s. Objednatel této dokumentace je oprávněn ji využít k účelům vyplývajícím z uzavřené smlouvy bez jakéhokoliv omezení. Jiné osoby (jak fyzické, tak právnické) nejsou bez předchozího výslovného souhlasu objednatele oprávněny tuto dokumentaci ani její části jakkoli využívat, kopírovat (ani jiným způsobem rozmnožovat) nebo zřizovat dalšími osobám. Poznámka: Podpisy zpracovatelů jsou připojeny pouze k výstisku číslo 01 nebo originálu přílohy (matrici). | | | | | |