


II/351 TŘEBÍČ - KŘIŽ. S II/399, 2. ČÁST  
MIGRAČNÍ ZÁBRANY - SITUACE  
M 1:1000

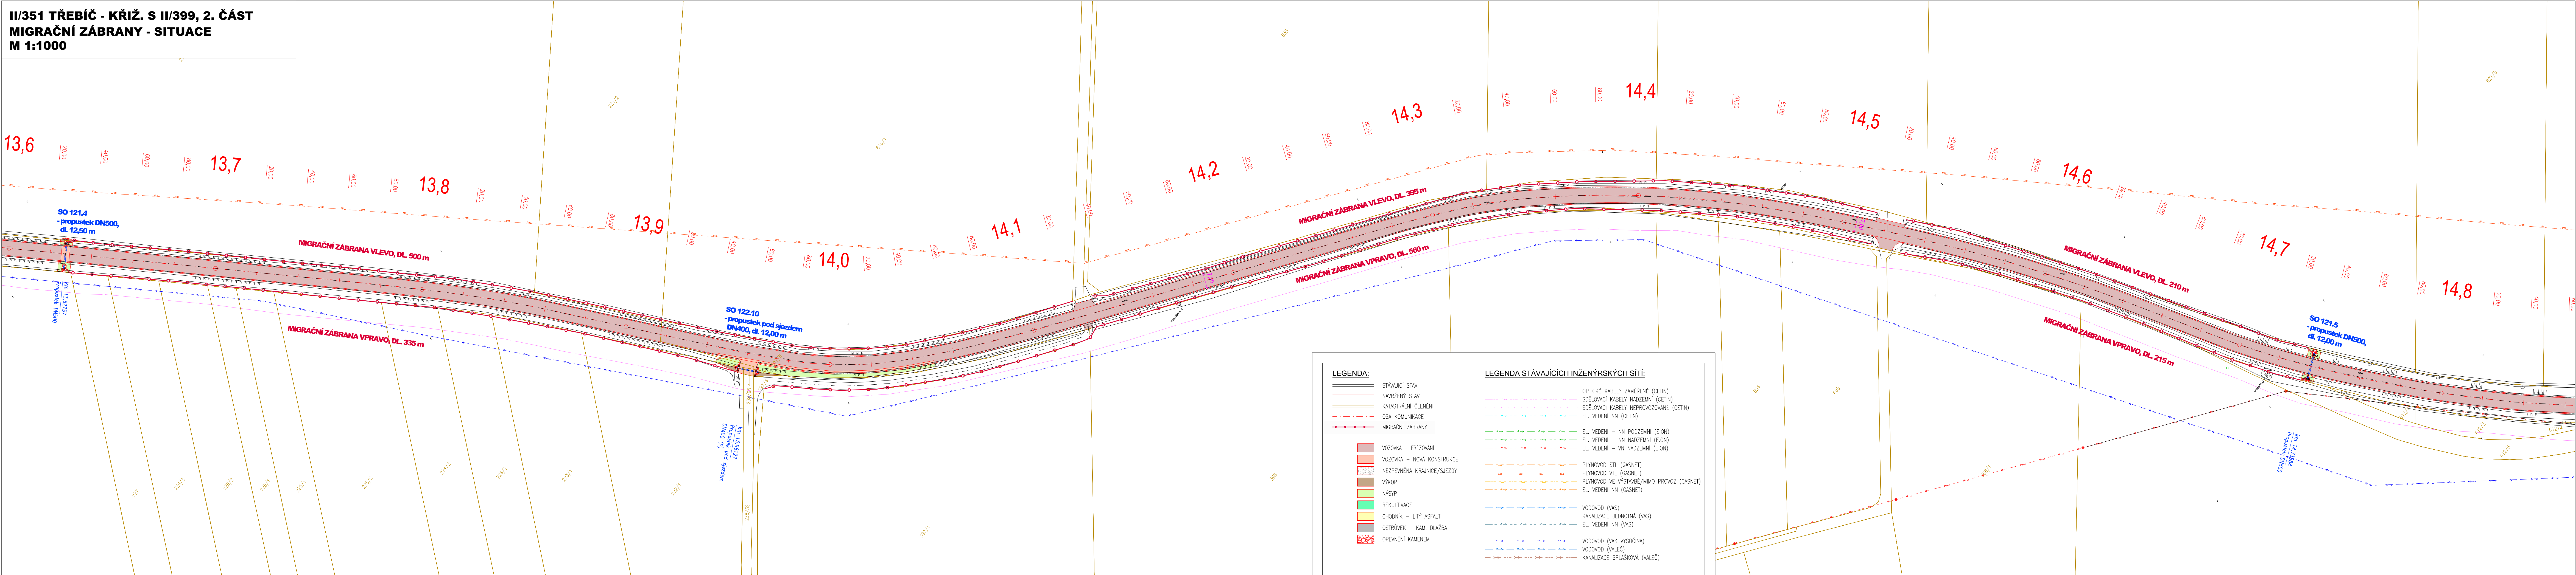

KLAD VÝKRESŮ:

TŘEBÍČ II/351

DALEŠICE II/351

Výškový systém Balt p.v.

Souřadný systém S-JTSK

**Sweco Hydroprojekt a.s.** Ústředí Praha  
Táborská 31, 140 16 Praha 4; praha@sweco.cz; www.sweco.cz

**SWECO**

VYPRACOVAL	Ing. Sáček	HIP	Ing. Sáček	T. KONTROLA	Ing. Landa	
PROJEKTANT	Ing. Sáček	ŘEDITEL DIVIZE	Ing. Charvátová	DATUM	08/2022	
OBJEDNATEL	Kraj Vysočina			OKRES	Třebíč	
AKCE:	II/351 Třebíč - křiž. s II/399, 2. část				ČÍSLO ZAKÁZKY	11-9209-0105
				STUPEŇ	PDPS	
				FORMÁT	8 A4	
				MĚŘÍTKO	1:1000	
				ARCHIVNÍ ČÍSLO	006254/22/1	
ČÁST STAVBY					SOIPS	SO 100
PRÍLOHA:	Situace				ČÍSLO PRÍLOHY	H.3.2

Tato dokumentace včetně všech příloh (s výjimkou dat poskytnutých objednatelem) je duševním vlastnictvím akciové společnosti Sweco Hydroprojekt a.s. Objednatel této dokumentace je oprávněn ji využít k účelům vyplývajícím z uzavřené smlouvy bez jakéhokoliv omezení. Jiné osoby (jak fyzické, tak právnické) nejsou bez předchozího výslovného souhlasu objednatele oprávněny tuto dokumentaci ani její části jakkoli využívat, kopírovat (ani jiným způsobem rozmnožovat) nebo zpřístupnit dalším osobám.  
Poznámka: Podpisy zpracovatelů jsou připojeny pouze k výstisku číslo 01 nebo originálu přílohy (matric).