



II/351 TŘEBÍČ - KŘIŽ. S II/399, 2. ČÁST
SITUACE DOPRAVNÍHO ZNAČENÍ - 2. ČÁST
M 1:1000

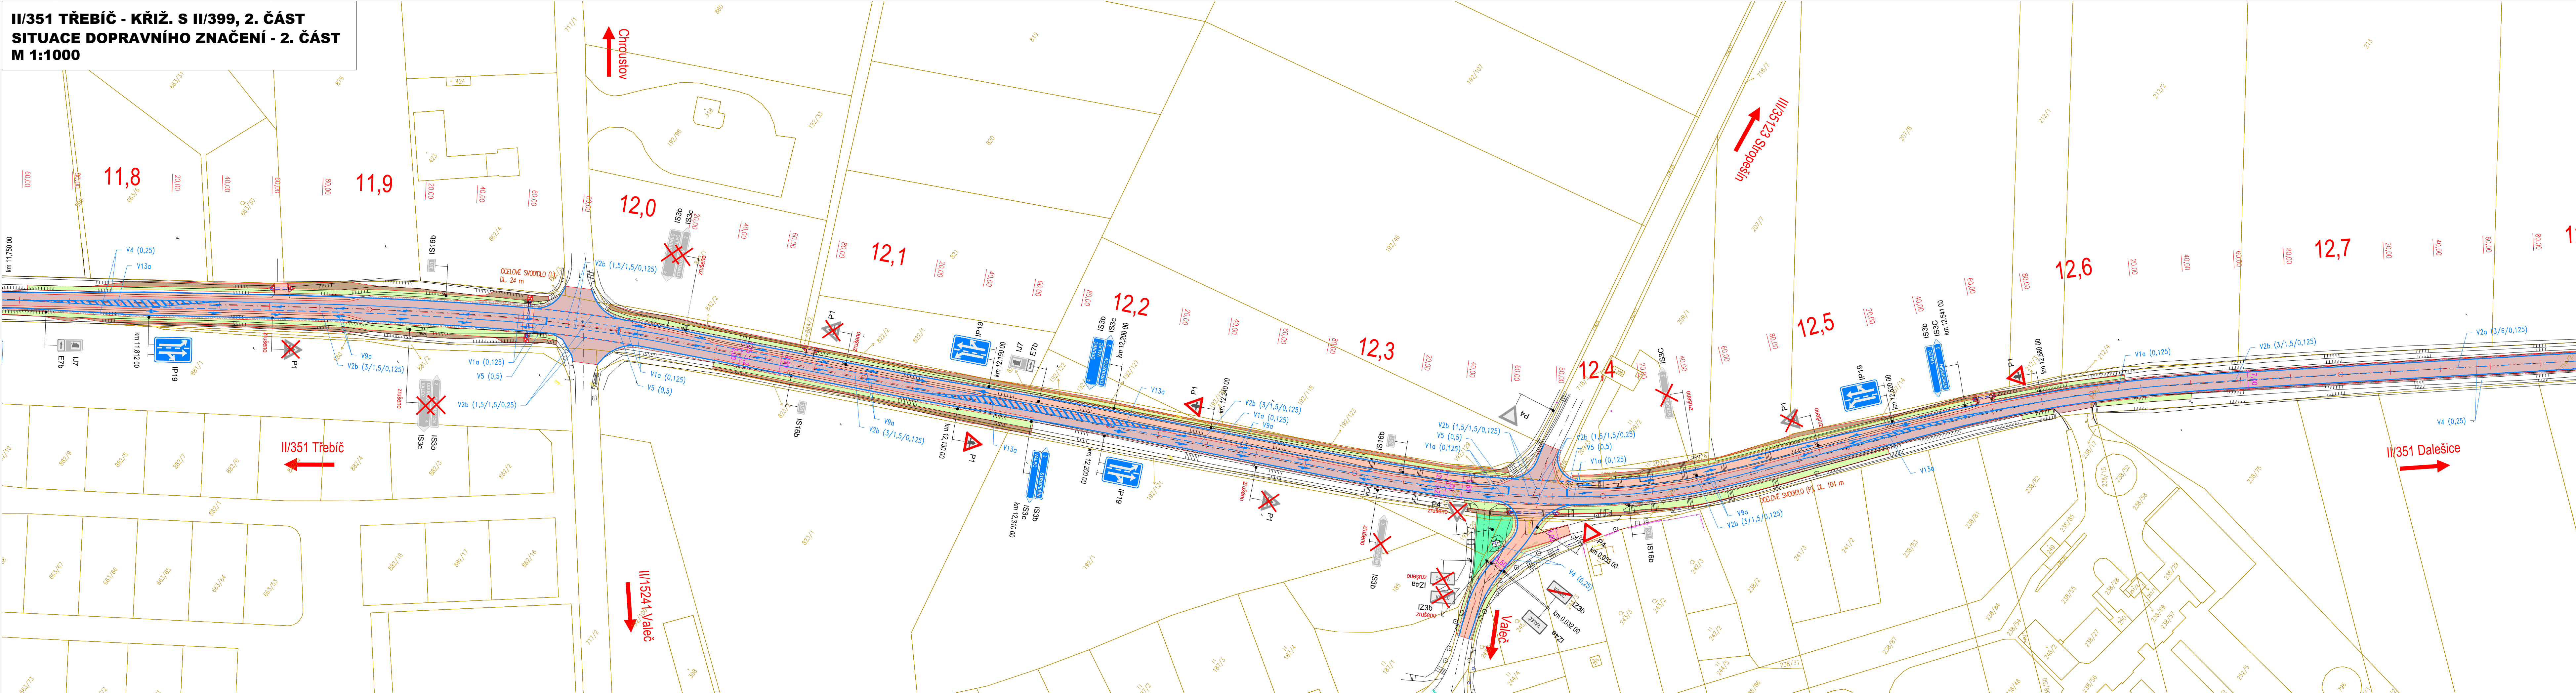

KLAD VÝKRESŮ:

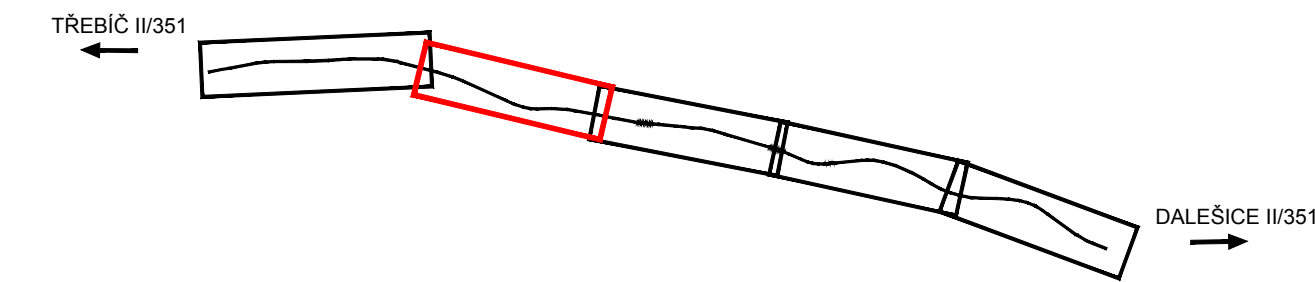


LEGENDA:

- STÁVAJÍCÍ STAV
- NAVŘENÝ STAV
- KATASTRÁLNÍ ČLENĚNÍ
- OSA KOMUNIKACE
- SVODIDLO
- VOZOVKA - FREZOVÁNÍ
- VOZOVKA - NOVÁ KONSTRUKCE
- NEZPEVNĚNÁ KRAJNICE/SJEZDY
- VÝKOP
- NÁSP
- REKULTIVACE
- CHODNÍK - LITÝ ASFALT
- OSTRŮVEK - KAM. DLAŽBA
- OPEVNĚNÍ KAMENEM

LEGENDA DOPRAVNÍHO ZNAČENÍ:


- VODROVNÉ DOPRAVNÍ ZNAČENÍ
- STÁVAJÍCÍ SVISLÉ DOPRAVNÍ ZNAČENÍ
- STÁVAJÍCÍ SVISLÉ DOPRAVNÍ ZNAČENÍ - ZRUŠENO
- NOVÉ SVISLÉ DOPRAVNÍ ZNAČENÍ

POZNÁMKA:
STÁVAJÍCÍ SVISLÉ DOPRAVNÍ ZNAČENÍ, KTERÉ SE NERUŠÍ, BUDE VYMĚNĚNO ZA NOVÉ A JEHO POLOHA BUDE V
ÚSECÍCH ROZŠÍŘENÍ KOMUNIKACE UPRAVENA TAK, ABY BYL SPLNĚN BEZPEČNOSTNÍ ODSTUP OD KOMUNIKACE.

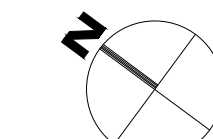

Výškový systém Balt p.v.

Souřadný systém S-JTSK

Sweco Hydroprojekt a.s. Ústředí Praha Táborská 31, 140 16 Praha 4; praha@sweco.cz; www.sweco.cz				SWECO 	
VYPRACOVAL	Ing. Sáček	HIP	Ing. Sáček <i>Sejz</i>	T. KONTROLA	Ing. Landa
PROJEKTANT	Ing. Sáček	ŘEDITEL DIVIZE	Ing. Charvátová <i>KL</i>	DATUM	11/2021
OBJEDNATEL	Kraj Vysočina			OKRES	Třebíč
AKCE: II/351 Třebíč - křiž. s II/399, 2. část				ČÍSLO ZAKÁZKY	11-9209-0103
				STUPEŇ	DSP
				FORMÁT	7 A4
				MĚŘÍTKO	1:1000
				ARCHIVNÍ ČÍSLO	005198/21/1
ČÁST STAVBY				SO/PS	
PRÍLOHA:	Situace dopravního značení - 2. část			ČÍSLO PRÍLOHY	C.4.2

Tato dokumentace včetně všech příloh (s výjimkou dat poskytnutých objednatel) je duševním vlastnictvím akciové společnosti Sweco Hydroprojekt a.s. Objednatel této dokumentace je oprávněn ji využít k účelům vyplývajícím z uzavřené smlouvy bez jakéhokoliv omezení. Jiné osoby (jak fyzické, tak právnické) nejsou bez předchozího výslovného souhlasu objednatelky oprávněny tuto dokumentaci ani její části jakkoli využívat, kopírovat (ani jiným způsobem rozmnožovat) nebo zpřístupnit dalším osobám.
Poznámka: Podpisy zpracovatelů jsou připojeny pouze k výstisku číslo 01 nebo originálu přílohy (matrice).