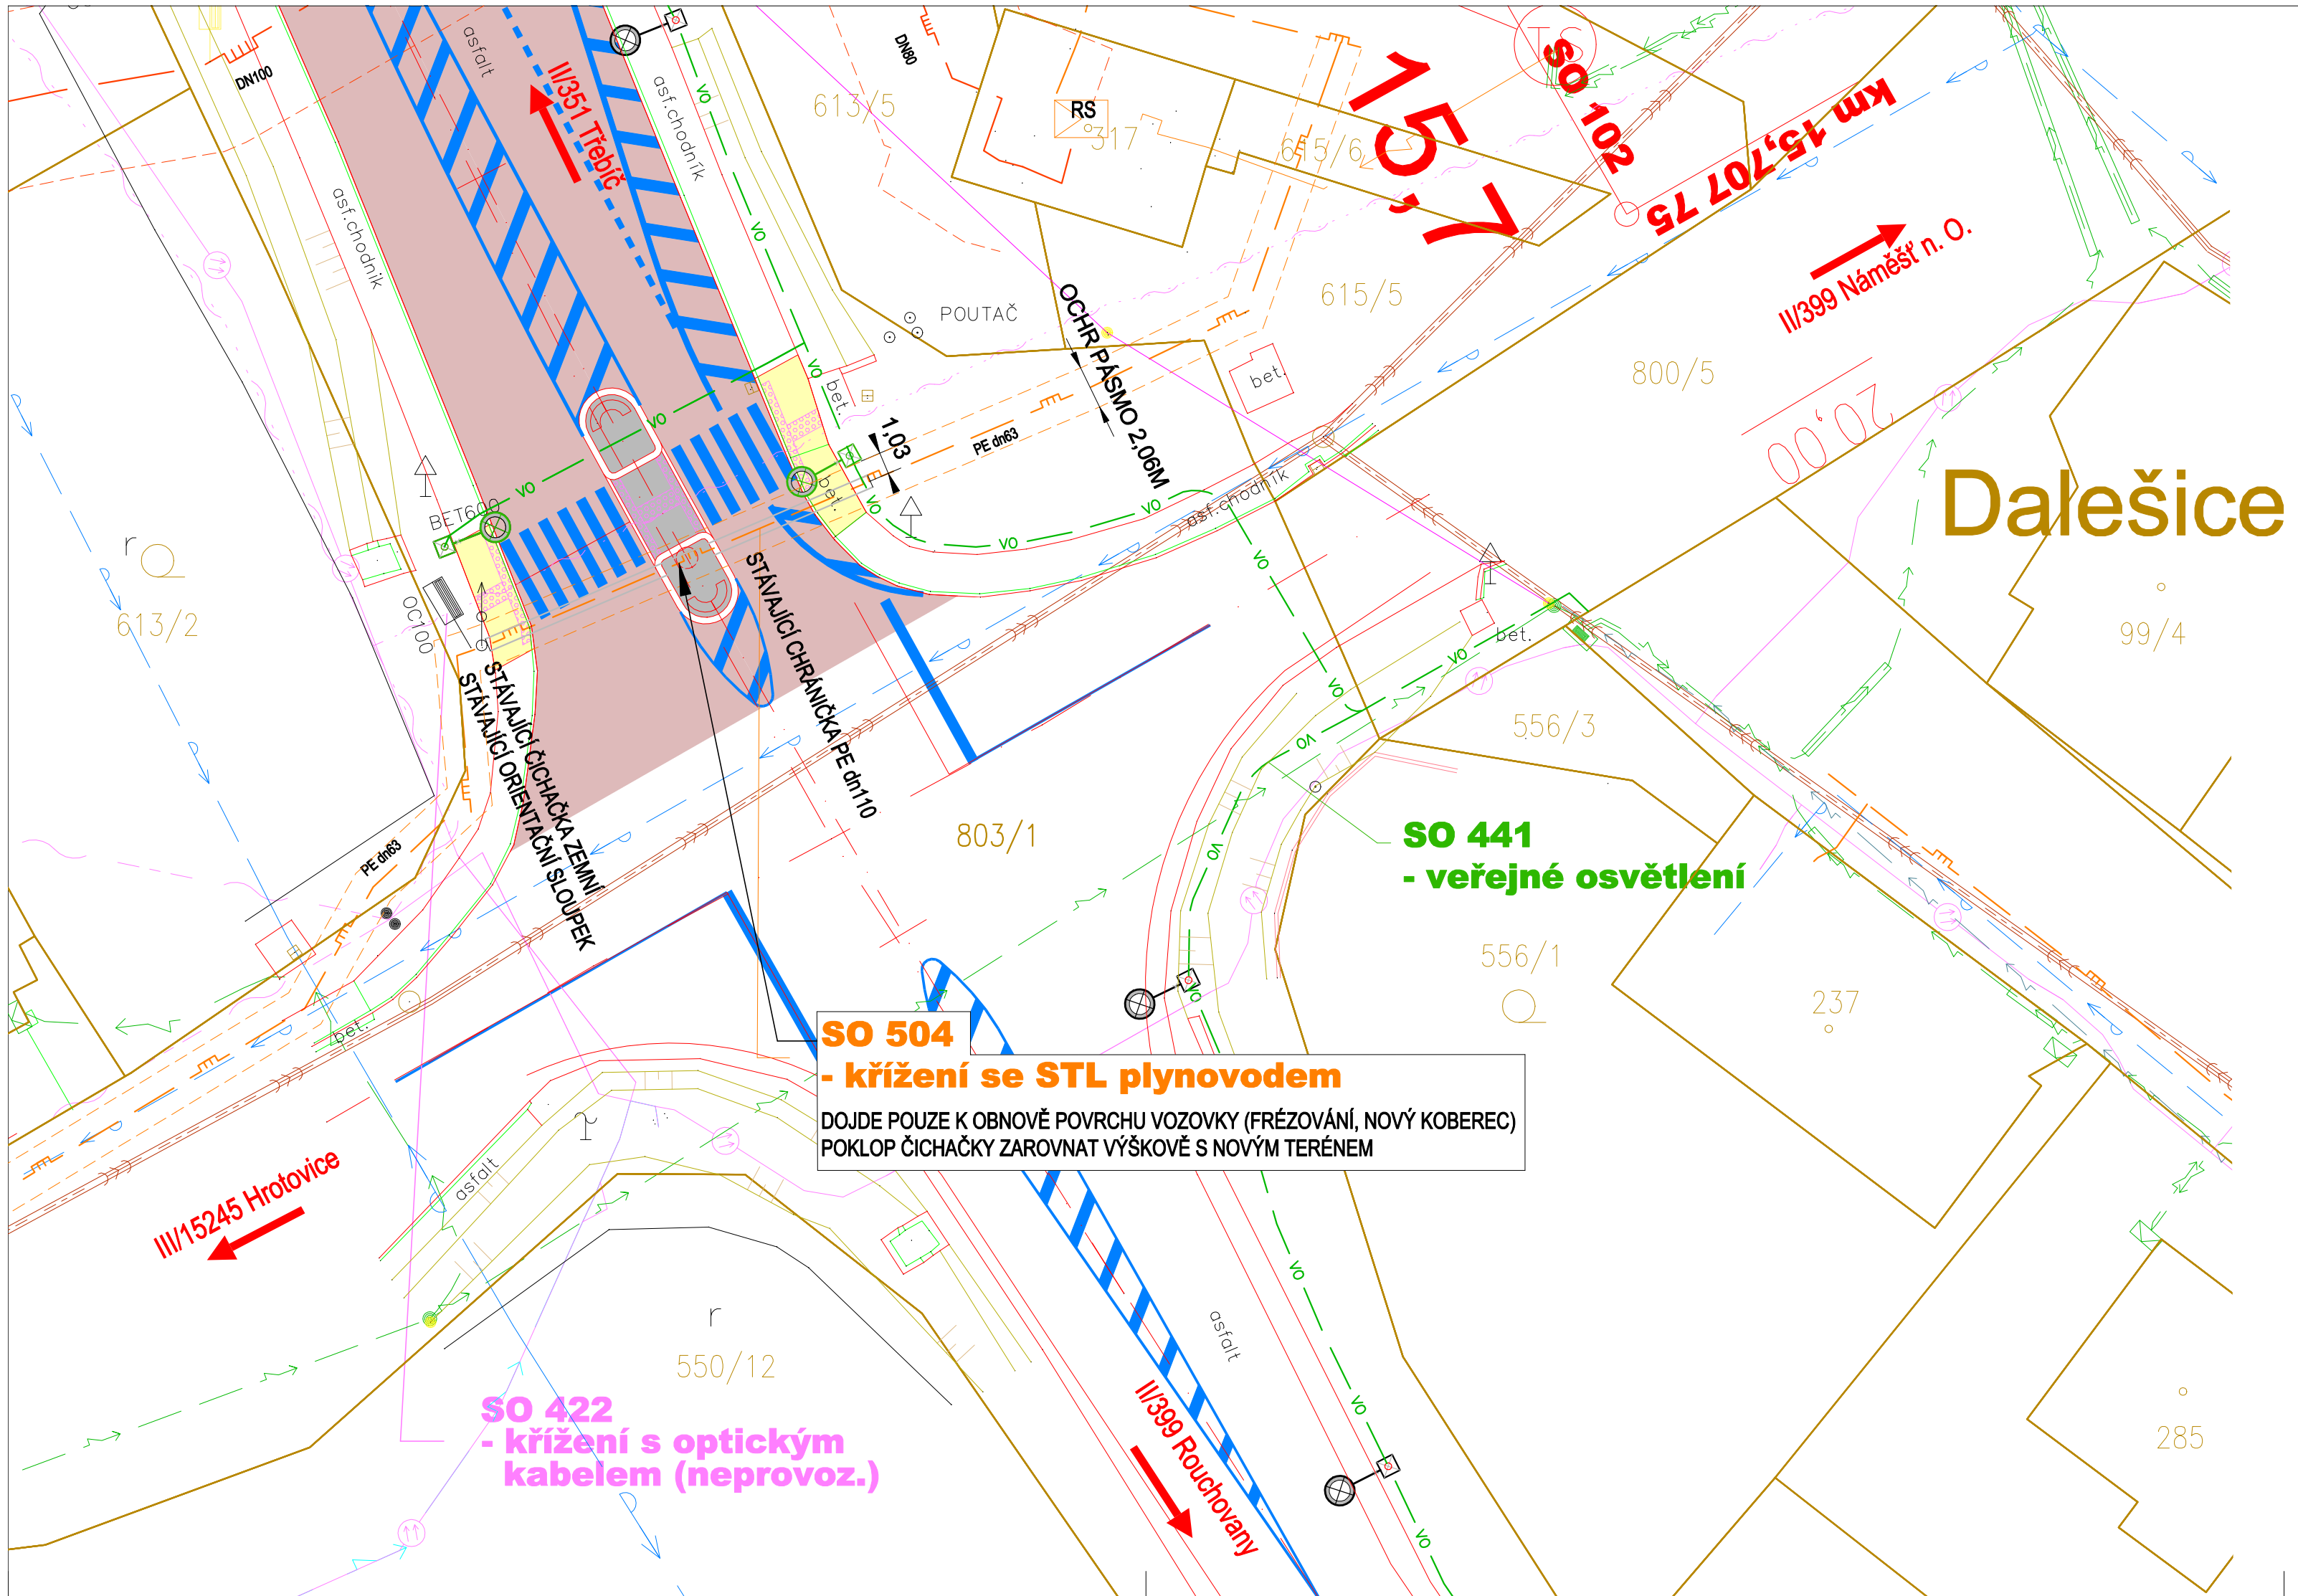

LEGENDA:

- STÁVAJÍCÍ STAV
- NAVRŽENÝ STAV
- HRANICE POZEMKŮ KM
- OSA KOMUNIKACE
- SVODIDLO
- VOZOVKA – FRÉZOVÁNÍ
- VOZOVKA – NOVÁ KONSTRUKCE
- NEZPEVNĚNÁ KRAJNICE/SJEZDY
- VÝKOP
- NÁSYP
- REKULTIVACE
- CHODNÍK – LITÝ ASFALT
- OSTRŮVEK – KAM. DLAŽBA
- OPEVNĚNÍ KAMENEM

LEGENDA STÁVAJÍCÍCH INŽENÝRSKÝCH SÍTÍ:

- OPTICKÉ KABELY ZAMĚŘENÉ (CETIN)
- SDĚLOVACÍ KABELY ZAMĚŘENÉ (CETIN)
- SDĚLOVACÍ KABELY NADZEMNÍ (CETIN)
- SDĚLOVACÍ KABELY NEPROVOZOVANÉ (CETIN)
- EL. VEDENÍ NN (CETIN)
- EL. VEDENÍ – NN PODZEMNÍ (E.ON)
- EL. VEDENÍ – NN NADZEMNÍ (E.ON)
- EL. VEDENÍ – VN NADZEMNÍ (E.ON)
- PLYNOVOD STL (GASNET)
- PLYNOVOD VTL (GASNET)
- EL. VEDENÍ NN (GASNET)
- VODOVOD (VAS)
- KANALIZACE JEDNOTNÁ (VAS)
- EL. VEDENÍ NN (VAS)
- VODOVOD (VAK VYSOČINA)
- VODOVOD (VALEČ)
- KANALIZACE SPLAŠKOVÁ (VALEČ)

Výškový systém Balt p.v. | Souřadný systém S-JTSK

REVIZE	POPIS	DATUM	SCHVÁLIL
6			
5			
4			
3			
2			
1			

Sweco Hydroprojekt a.s. Ústředí Praha
Táborská 31, 140 16 Praha 4; praha@sweco.cz; www.sweco.cz

SWECO

TUTO ČÁST DOKUMENTACE PRO Sweco Hydroprojekt a.s. ZPRACOVAL:
Petr Karmazín, projektování staveb — Jablonec nad Nisou

ŘEŠITEL	P. Holec				
ODP.ZÁSTUPCE	P. Karmazín				
VYPRACOVAL	P. Holec	HIP	Ing. Sáček	T. KONTROLA	Ing. P. Popr
PROJEKTANT	P. Karmazín	ŘEDITEL DIVIZE	Ing. Charvátová	DATUM	11/2021
OBJEDNATEL	Kraj Vysočina			OKRES	Třebíč
AKCE:				ČÍSLO ZAKÁZKY	11-9209-0103
				STUPEŇ	DSP
				FORMÁT	3 A4
				MĚŘÍTKO	1:250
				ARCHIVNÍ ČÍSLO	211022
ČÁST STAVBY	SO 500 - Objekty trubních vedení			SO/PS	502, 503, 504
PŘÍLOHA:				ČÍSLO PŘÍLOHY	3

II/351 Třebíč - křiž. s II/399, 2. část

SO 502 křížení se STL plynovodem (MK Valeč)
SO 503 křížení se STL plynovodem (km 12,398)
SO 504 křížení se STL plynovodem (km 15,700)

SITUACE SO 504

Tato dokumentace včetně všech příloh (s výjimkou dat poskytnutých objednatelem) je duševním vlastnictvím akciové společnosti Sweco Hydroprojekt a.s. Objednatel této dokumentace je oprávněn ji využít k účelům vyplývajícím z uzavřené smlouvy bez jakéhokoliv omezení. Jiné osoby (jak fyzické, tak právnické) nejsou bez předchozího výslovného souhlasu objednatele oprávněny tuto dokumentaci ani její části jakkoli využívat, kopírovat (ani jiným způsobem rozmnožovat) nebo zpřístupnit dalším osobám.
Poznámka: Podpisy zpracovatelů jsou připojeny pouze k výtisku číslo 01 nebo originálu přílohy (matrici).