



**II/351 TŘEBÍČ - KŘÍŽ. S II/399, 2. ČÁST
SITUACE ROZHLEDOVÝCH POMĚRŮ - 4. ČÁST
M 1:1000**

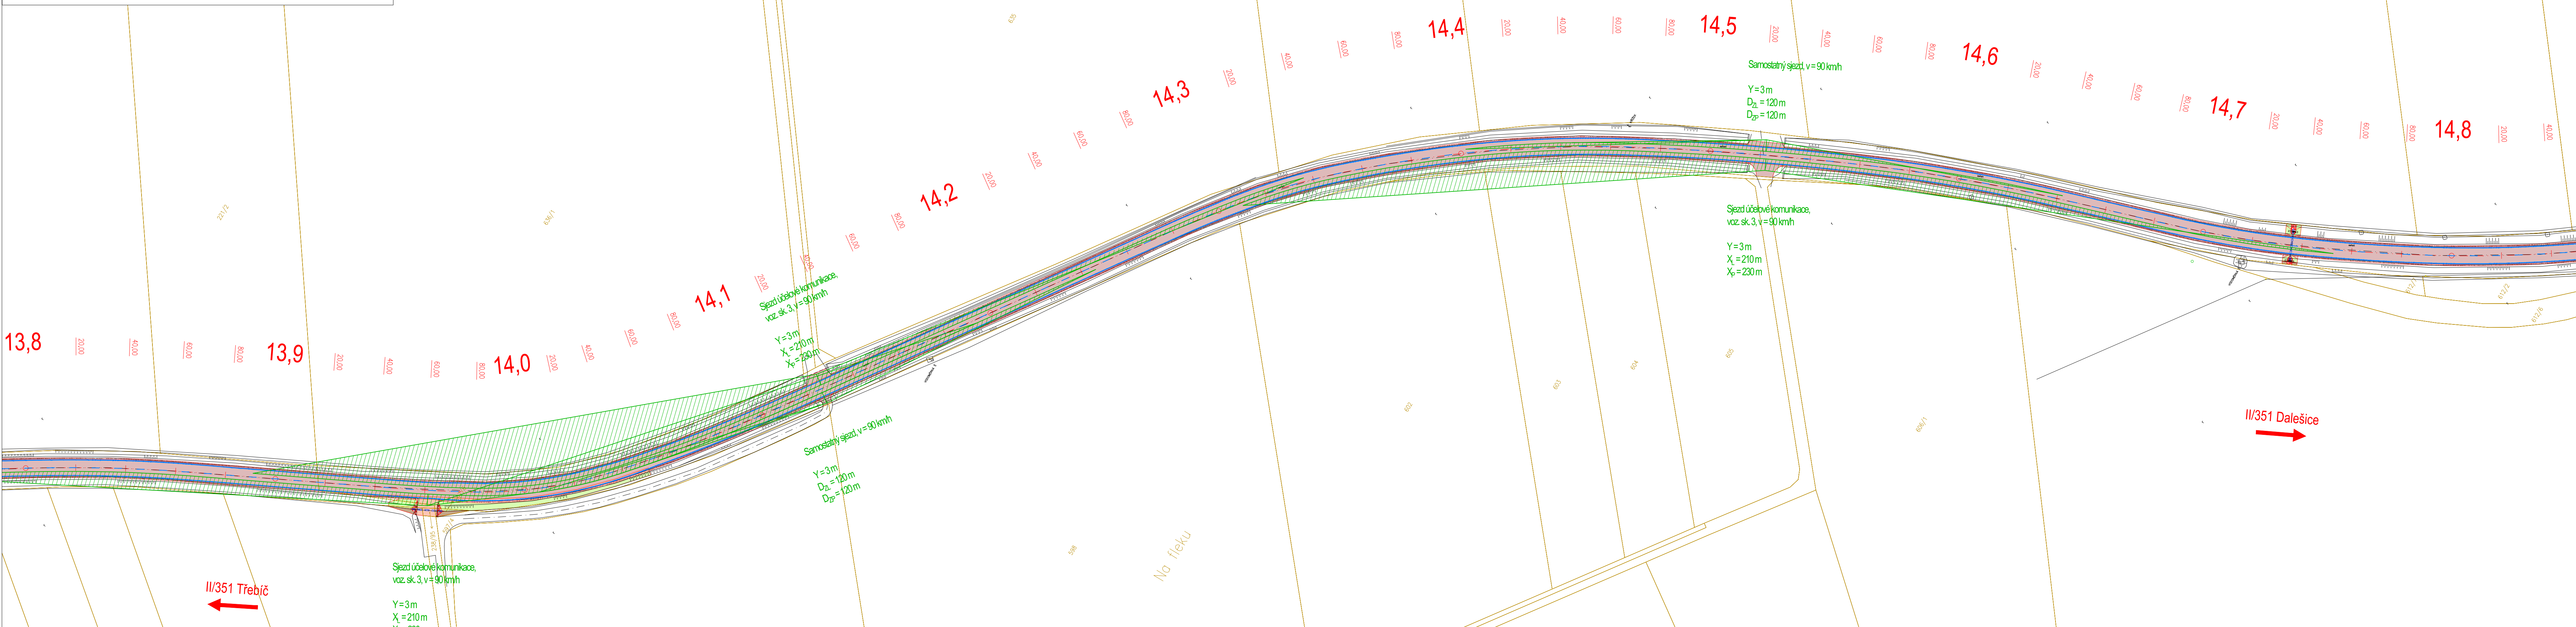



KLAD VÝKRESŮ:

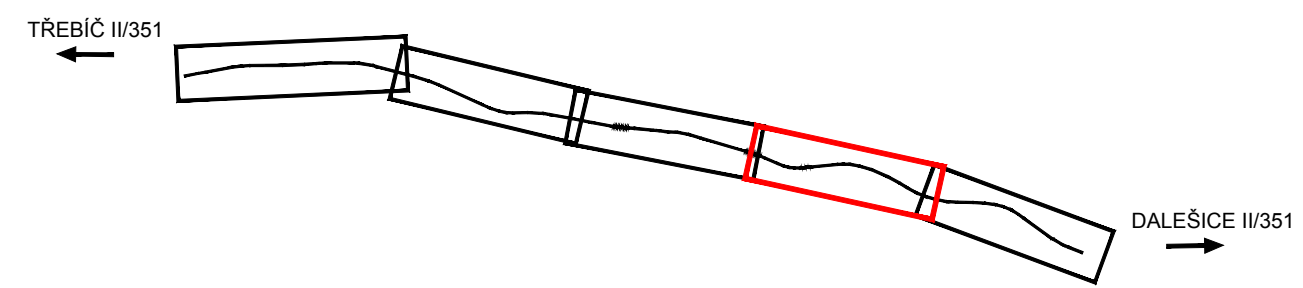

LEGENDA ROZHLEDOVÝCH POMĚRŮ:

KŘIŽOVATKY:


-  PLOCHA ROZHLEDOVÉHO TROJÚHELNÍKU
USPOŘÁDÁNÍ B - "DEJ PŘEDNOST V JÍZDĚ"
-  PLOCHA ROZHLEDOVÉHO TROJÚHELNÍKU
USPOŘÁDÁNÍ A - "STŮJ, DEJ PŘEDNOST V JÍZDĚ"


RYCHLOST $v=90 \text{ km/h}$ (50 km/h)
VOZIDLA SKUPINY 3
ROZHLEDOVÁ VZDÁLENOST VPRÁVO x_B
ROZHLEDOVÁ VZDÁLENOST VLEVO x_C
VZDÁLENOST ROZHLEDOVÉHO BODU OD OSY JÍZDNÍHO PRUHU Y

PŘECHOD PRO CHODCE:

- RYCHLOST $v=50 \text{ km/h}$
ROZHLEDOVÁ VZDÁLENOST D
VZDÁLENOST ROZHLEDOVÉHO BODU OD HRANY JÍZDNÍHO PRUHU $Y=1 \text{ m}$


SJEZDY ÚČELOVÝCH KOMUNIKACÍ, SAMOSTATNÉ SJEZDY

- 
 PLOCHA ROZHLEDOVÉHO TROJÚHELNÍKU
 RYCHLOST $v=90$ km/h (70 km/h)
 VOZIDLA SKUPINY 3
 ROZHLEDOVÁ VZDÁLENOST VPRAVO x_p, D_{2p}
 ROZHLEDOVÁ VZDÁLENOST VLEVO x_l, D_{2l}
 VZDÁLENOST ROZHLEDOVÉHO BODU OD HRANY JÍZDNÍHO PRUHU $Y=3$ m

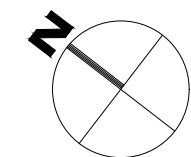

Výškový systém Balt p.v.

Souřadný systém S-JTSK

Sweco Hydroprojekt a.s. Ústředí Praha Tábořská 31, 140 16 Praha 4; praha@sweco.cz; www.sweco.cz				SWECO 	
VYPRACOVAL	Ing. Sáček	HIP	Ing. Sáček	T. KONTROLA	Ing. Landa
PROJEKTANT	Ing. Sáček	ŘEDITEL DIVIZE	Ing. Charvátová	DATUM	11/2021
OBJEDNATEL	Kraj Vysočina			OKRES	Třebíč
AKCE: <div style="text-align: center; font-size: 1.2em;">II/351 Třebíč - křiž. s II/399, 2. část</div>				ČÍSLO ZAKÁZKY	11-9209-0103
				STUPEŇ	DSP
				FORMÁT	7 A4
				MĚŘITKO	1:1000
				ARCHIVNÍ ČÍSLO	005812/21/1
ČÁST STAVBY				SO/PS	
PŘÍLOHA:				ČÍSLO PŘÍLOHY	H.2.4
Situace rozhledových poměrů - 4. část					

Tato dokumentace včetně všech příloh (s výjimkou dat poskytnutých objednatel) je duševním vlastnictvím akciové společnosti Sweco Hydroprojekt a.s. Objednatel této dokumentace je oprávněn ji využít k účelům vyplývajícím z uzavřené smlouvy bez jakéhokoli omezení. Jiné osoby (jak fyzické, tak právnické) nejsou bez předchozího výslovného souhlasu objednatel oprávněny tuto dokumentaci ani její části jakkoli využívat, kopírovat (ani jiným způsobem rozmnožovat) nebo zprístupnit dalším osobám.

Poznámka: Podpisy zpracovatelů jsou připojeny pouze k výtisků číslo 01 nebo originálu přílohy (matrici).