



**II/351 TŘEBÍČ - KŘÍŽ. S II/399, 2. ČÁST
SITUACE ROZHLEDOVÝCH POMĚRŮ - 4. ČÁST
M 1:1000**

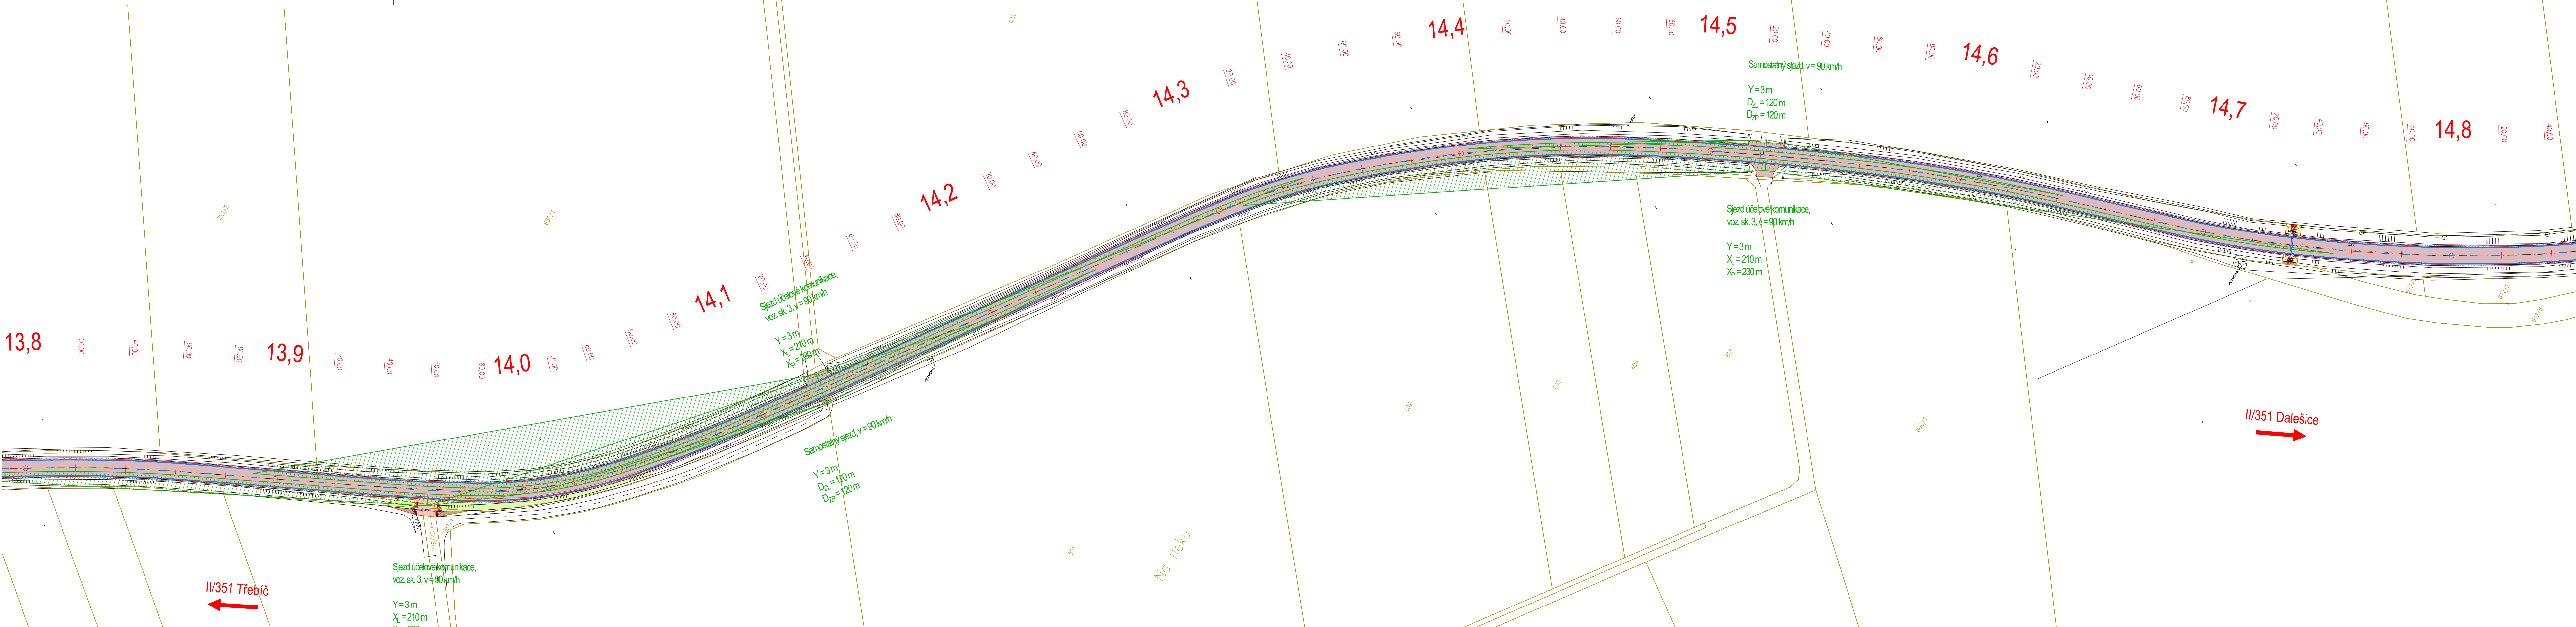



KLAD VÝKRESŮ:

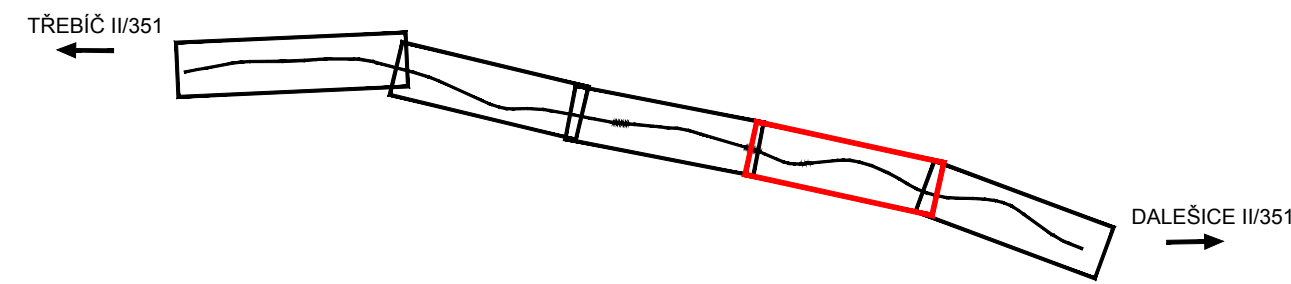

LEGENDA ROZHLEDOVÝCH POMĚRŮ:

KŘIŽOVATKY:


-  PLOCHA ROZHLEDOVÉHO TROJÚHELNÍKU
USPOŘÁDÁNÍ B – "DEJ PŘEDNOST V JÍZDĚ"
-  PLOCHA ROZHLEDOVÉHO TROJÚHELNÍKU
USPOŘÁDÁNÍ A – "STŮJ, DEJ PŘEDNOST V JÍZDĚ"


RYCHLOST $v=90$ km/h (50 km/h)
VOZIDLA SKUPINY 3
ROZHLEDOVÁ VZDÁLENOST VPRAVO x_B
ROZHLEDOVÁ VZDÁLENOST VLEVO x_C
VZDÁLENOST ROZHLEDOVÉHO BODU OD OSY JÍZDNÍHO PRUHU Y

PŘECHOD PRO CHODCE:

- RYCHLOST $v=50 \text{ km/h}$
 ROZHLEDOVÁ VZDÁLENOST D
 VZDÁLENOST ROZHLEDOVÉHO BODU OD HRANY JÍZDNÍHO PRUHU $Y=1 \text{ m}$


SJEZDY ÚČELOVÝCH KOMUNIKACÍ, SAMOSTATNĚ SJEZDY

-  PLOCHA ROZHLEDOVÉHO TROJÚHELNÍKU
 RYCHLOST $v = 90$ km/h (70 km/h)
 VOZIDLA SKUPINY 3
 ROZHLEDOVÁ VZDÁLENOST VPRAVO x_p, D_{zp}
 ROZHLEDOVÁ VZDÁLENOST VLEVO x_l, D_{zl}
 ROZHLEDOVÁ ROZHLEDOVÉHO BODU OD HRANY JÍZDNÍHO PRUHU $Y = 3$ m

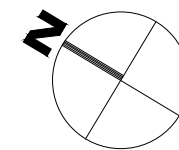

Výškový systém Balt p.v.

Souřadný systém S-JTS

Sweco Hydroprojekt a.s. Ústředí Praha Táborská 31, 140 16 Praha 4; praha@sweco.cz; www.sweco.cz					
VYPRACOVAL Ing. Sáček	HIP Ing. Sáček	Ing. Sáček	T. KONTROLA Ing. Landa		
PROJEKTANT Ing. Sáček	ŘEDITEL DIVIZE Ing. Charvátová	DATUM 08/2022			
OBJEDNATEL Kraj Vysočina			OKRES Třebíč		
AKCE: <div style="text-align: center; font-size: 1.2em;"> II/351 Třebíč - křiž. s II/399, 2. část </div>			ČÍSLO ZAKÁZKY 11-9209-0105		
			STUPEŇ PDPS		
			FORMÁT 7 A4		
			MĚŘITKO 1:1000		
			ARCHIVNÍ ČÍSLO 006251/22/1		
ČÁST STAVBY			SOIPS		
PŘÍLOHA: <div style="text-align: center; font-size: 1.2em;"> Situace rozhledových poměrů - 4. část </div>			ČÍSLO PŘÍLOHY	<div style="text-align: center; font-size: 1.5em;"> H.2.4 </div>	

Tato dokumentace včetně všech příloh (s výjimkou dat poskytnutých objednatel) je duševním vlastnictvím akciové společnosti Sweco Hydroprojekt. Objednatel této dokumentace je oprávněn ji využít k účelům vyplývajícím z uzavřené smlouvy bez jakéhokoli omezení. Jiné osoby (jak fyzické, tak právnické) nejsou bez předchozího výslovného souhlasu objednatele oprávněny tuto dokumentaci ani její části jakkoli využívat, kopírovat (ani jiným způsobem rozmnožovat) nebo zpřístupnit dalším osobám.

Poznámka: Podpisy zpracovatelů jsou připojeny pouze k výtisku číslo 01 nebo originálu přílohy (matrici).