



II/351 TŘEBÍČ - KŘIŽ. S II/399, 2. ČÁST
SITUACE DOPRAVNÍHO ZNAČENÍ - 1. ČÁST
M 1:1000

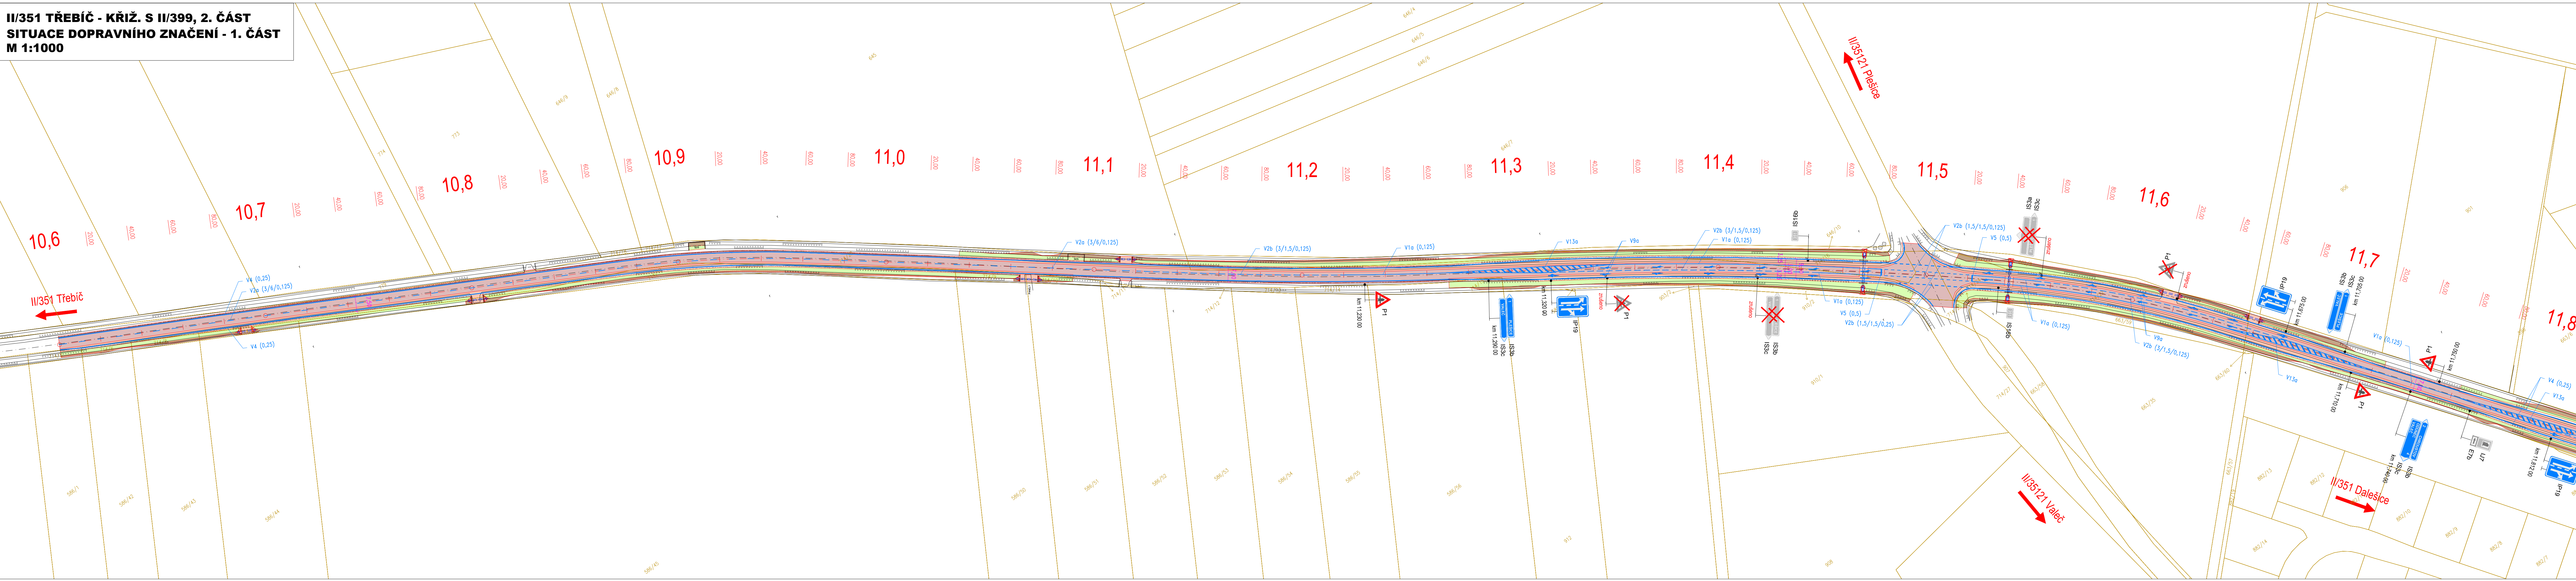

KLAD VÝKRESŮ:

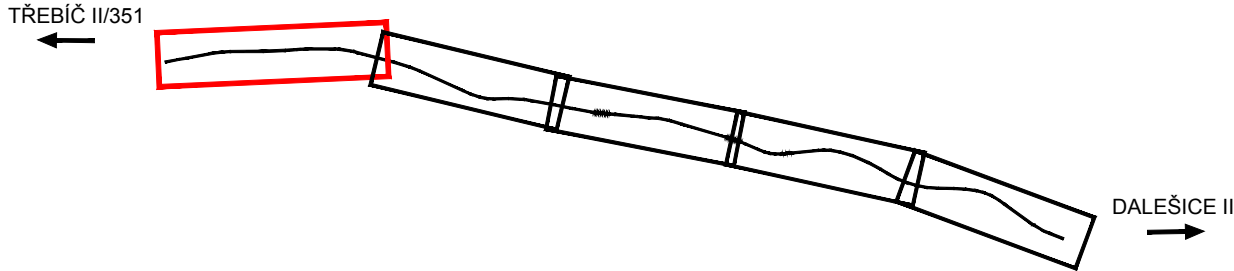

LEGENDA:


- STÁVAJÍCÍ STAV
- NAVŘENÝ STAV
- KATASTRÁLNÍ ČLENĚNÍ
- OSA KOMUNIKACE
- SVODIDLO
- VOZOVKA - FŘEZOVÁNÍ
- VOZOVKA - NOVÁ KONSTRUKCE
- NEZPEVNĚNÁ KRAJINICE/SJEZDY
- VÝKOP
- NAŠYP
- REKULTIVACE
- CHODNÍK - LITÝ ASFALT
- OSTRŮVEK - KAM. DLAŽBA
- OPEVNĚNÍ KAMENEM

LEGENDA DOPRAVNÍHO ZNAČENÍ:

- VODOROVNĚ DOPRAVNÍ ZNAČENÍ
- STÁVAJÍCÍ SVISLÉ DOPRAVNÍ ZNAČENÍ
- STÁVAJÍCÍ SVISLÉ DOPRAVNÍ ZNAČENÍ - ZRUŠENÉ
- NOVÉ SVISLÉ DOPRAVNÍ ZNAČENÍ

POZNÁMKA:

STÁVAJÍCÍ SVISLÉ DOPRAVNÍ ZNAČENÍ, KTERÉ SE NERUŠÍ, BUDE VYMĚNĚNO ZA NOVÉ A JEHO POLOHA BUDE V ÚSECÍCH ROZŠÍŘENÍ KOMUNIKACE UPRAVENA TAK, ABY BYL SPLNĚN BEZPEČNOSTNÍ ODSTUP OD KOMUNIKACE.

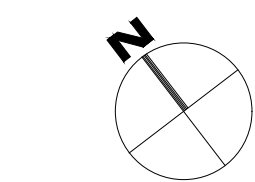

Výškový systém Balt p.v.

Souřadný systém S-JTSK

Sweco Hydroprojekt a.s. Ústředí Praha Táborská 31, 140 16 Praha 4; praha@sweco.cz; www.sweco.cz				SWECO	
VYPRACOVAL	Ing. Sáček	HIP	Ing. Sáček	T. KONTROLA	Ing. Landa
PROJEKTANT	Ing. Sáček	ŘEDITEL DIVIZE	Ing. Charvátová	DATUM	11/2021
OBJEDNATEL	Kraj Vysočina				OKRES
II/351 Třebíč - křiž. s II/399, 2. část				ČÍSLO ZAKÁZKY	11-9209-0103
				STUPEŇ	DSP
				FORMÁT	8 A4
				MĚŘITKO	1:1000
				ARCHIVNÍ ČÍSLO	005176/21/1
ČÁST STAVBY					SOIPS
PRÍLOHA:	Situace dopravního značení - 1. část				ČÍSLO PRÍLOHY
				C.4.1	

Tato dokumentace včetně všech příloh (s výjimkou dat poskytnutých objednatelem) je duševním vlastnictvím akciové společnosti Sweco Hydroprojekt a.s. Opodstatněná tato dokumentace je oprávněn ji využívat k účelům vyplývajícím z uzavřené smlouvy bez jakéhokoli omezení. Jiné osoby (jak fyzické, tak právnické) nejsou bez předchozího výslovného souhlasu objednatele oprávněny tuto dokumentaci ani její části jakkoli využívat, kopírovat (ani jiným způsobem rozmnožovat) nebo zprůhlášení dalším osobám.
Poznámka: Podpisy zpracovatelů jsou připsány pouze k výstisku číslo 01 nebo originální přílohy (matrici).