



II/351 TŘEBÍČ - KŘÍŽ. S II/399, 2. ČÁST
SITUACE PŘÍPRAVY STAVENIŠTĚ - 1. ČÁST
M 1:2000

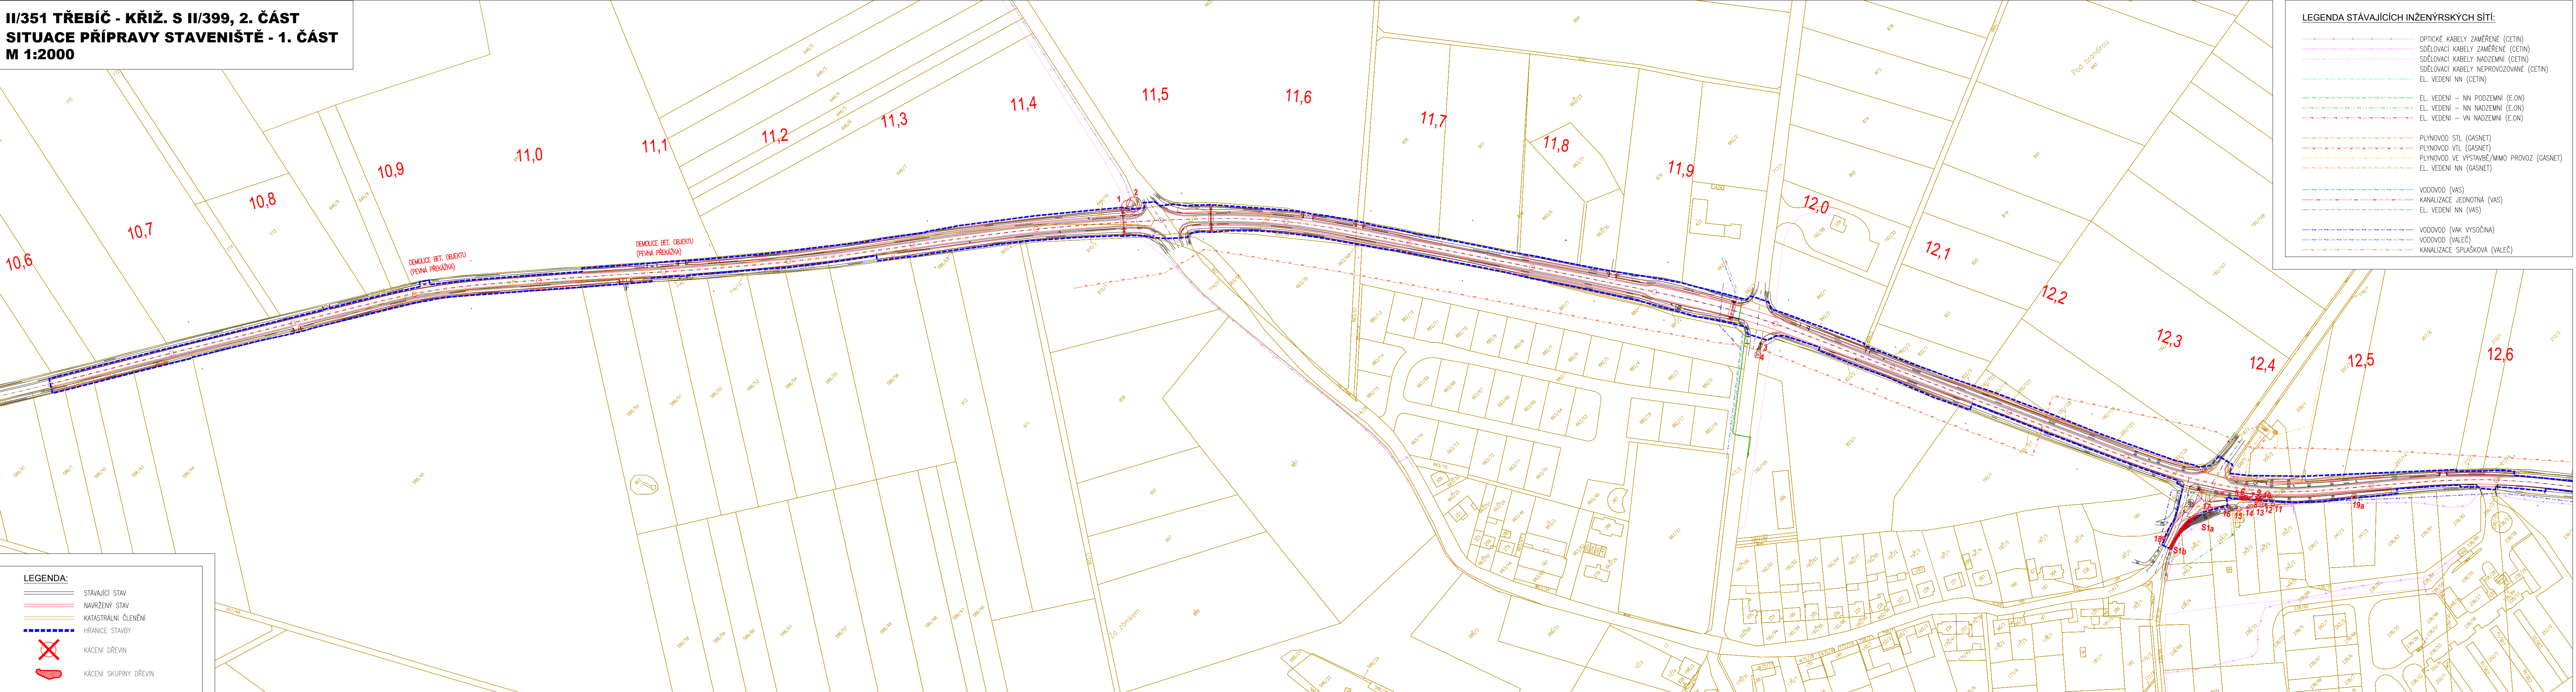


KLAD VÝKRESŮ:

TŘEBÍČ II/351

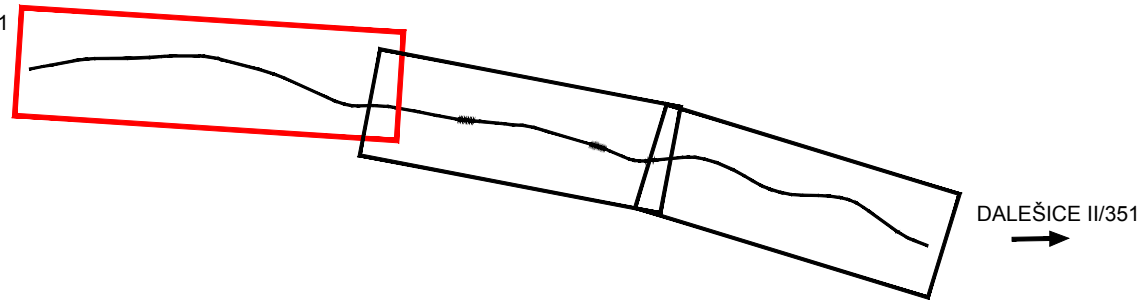

DALEŠICE II/351

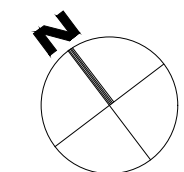

Výškový systém Balt p.v.

Souřadný systém S-JTSK

Sweco Hydroprojekt a.s. Ústředí Praha Táborská 31, 140 16 Praha 4; praha@sweco.cz; www.sweco.cz				SWECO 	
VYPRACOVAL	Ing. Sáček	HIP	Ing. Sáček <i>Sáček</i>	T. KONTROLA	Ing. Landa
PROJEKTANT	Ing. Sáček	ŘEDITEL DIVIZE	Ing. Charvátová <i>Ch</i>	DATUM	11/2021
OBJEDNATEL	Kraj Vysočina			OKRES	Třebíč
AKCE:				ČÍSLO ZAKÁZKY	11-9209-0103
				STUPEŇ	DSP
				FORMÁT	6 A4
				MĚŘÍTKO	1:2000
				ARCHIVNÍ ČÍSLO	005203/21/1
ČÁST STAVBY	SO 001 - Příprava staveniště			SO/PS	SO 001
II/351 Třebíč - křiž. s II/399, 2. část				ČÍSLO PŘÍLOHY	D.1.1
PŘÍLOHA: Situace přípravy staveniště - 1. část					

Tato dokumentace včetně všech příloh (s výjimkou dat poskytnutých objednatелеm) je duševním vlastnictvím akciové společnosti Sweco Hydroprojekt a.s. Objednatel této dokumentace je oprávněn ji využít k účelům vyplývajícím z uzavřené smlouvy bez jakéhokoli omezení. Jiné osoby (jak fyzické, tak právnické) nejsou bez předchozího výslovného souhlasu objednatelky oprávněny tuto dokumentaci ani její části jakkoli využívat, kopírovat (ani jiným způsobem rozmnožovat) nebo zpřístupnit dalším osobám.
Poznámka: Podpisy zpracovatelů jsou připojeny pouze k výstisku číslo 01 nebo originálu přílohy (matrici).