


II/351 TŘEBÍČ - KŘIŽ. S II/399, 2. ČÁST
SITUACE - 1. ČÁST
M 1:1000

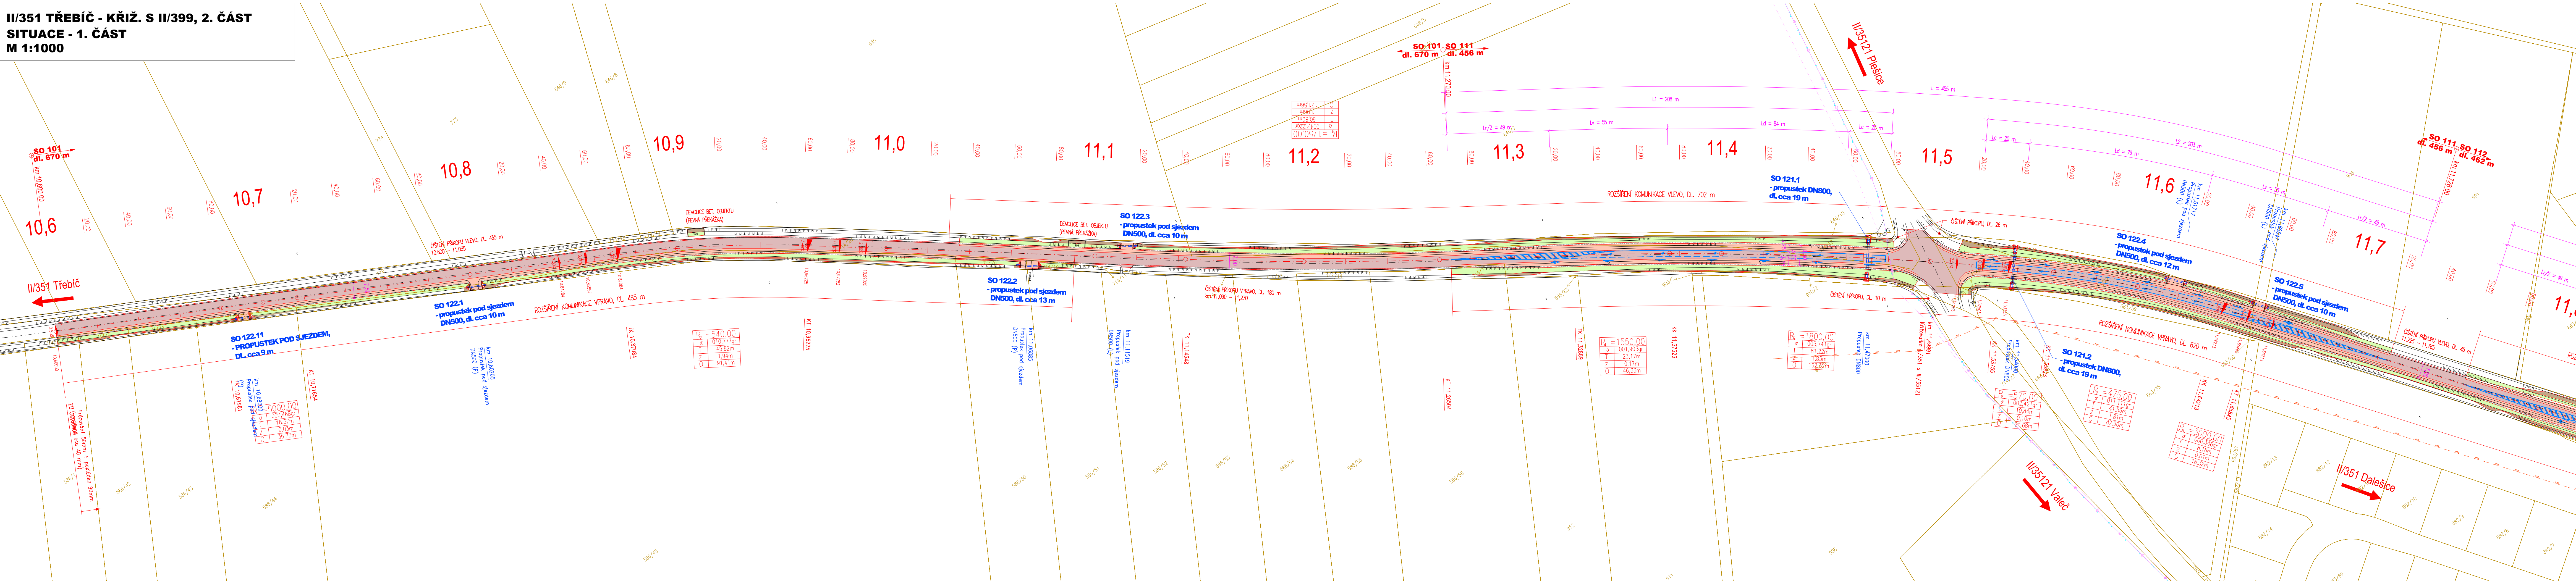

KLAD VÝKRESŮ:

TŘEBÍČ II/351


DALEŠICE II/351

LEGENDA:

- STÁVAJÍCÍ STAV
- NAVŘZENÝ STAV
- KATASTRÁLNÍ ČLENĚNÍ
- OSA KOMUNIKACE
- SVODIDLO
- VOZOVKA - FŘEZOVÁNÍ
- VOZOVKA - NOVÁ KONSTRUKCE
- NEZPEVNĚNÁ KRAJINICE/SJEZDY
- VÝKOP
- NÁSYP
- REKULTIVACE
- CHODNÍK - LITÝ ASFALT
- OSTRŮVEK - KAM. DLÁŽBA
- OPĚVNĚNÍ KAMENEM


LEGENDA STÁVAJÍCÍCH INŽENÝRSKÝCH SÍTÍ:

- OPTICKÉ KABELY ZAMĚŘENÉ (CETIN)
- SĐELOVACÍ KABELY ZAMĚŘENÉ (CETIN)
- SĐELOVACÍ KABELY NADZEMNÍ (CETIN)
- SĐELOVACÍ KABELY NEPROVOZOVANÉ (CETIN)
- EL. VEDENÍ NN (CETIN)
- EL. VEDENÍ - NN PODZEMNÍ (E.ON)
- EL. VEDENÍ - NN NADZEMNÍ (E.ON)
- EL. VEDENÍ - VN NADZEMNÍ (E.ON)
- PLYNOVOD STL (GASNET)
- PLYNOVOD VTL (GASNET)
- PLYNOVOD VE VÝSTAVBĚ/MIMO PROVOZ (GASNET)
- EL. VEDENÍ NN (GASNET)
- VODOVOD (VAS)
- KANALIZACE JEDNOTNÁ (VAS)
- EL. VEDENÍ NN (VAS)
- VODOVOD (VAK VYSOČINA)
- VODOVOD (VALEČ)
- KANALIZACE SPLÁŠKOVÁ (VALEČ)

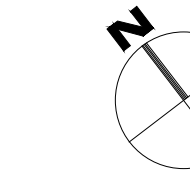

Výškový systém Balt p.v.

Souladný systém S-JTSK

Sweco Hydroprojekt a.s. Ústředí Praha Táborská 31, 140 16 Praha 4; praha@sweco.cz; www.sweco.cz				 SWECO	
VYPRACOVAL	Ing. Sáček	HIP	Ing. Sáček	T. KONTROLA	Ing. Landa
PROJEKTANT	Ing. Sáček	ŘEDITEL DIVIZE	Ing. Charvátová	DATUM	11/2021
OBJEDNATEL	Kraj Vysočina			OKRES	Třebíč
II/351 Třebíč - křiž. s II/399, 2. část				ČÍSLO ZAKÁZKY	11-9209-0103
				STUPEŇ	DSP
				FORMÁT	8 A4
				MĚŘITKO	1:1000
				ARCHIVNÍ ČÍSLO	005498/21/1
ČÁST STAVBY	SO 100 - Objekty pozemních komunikací			SO/PS	SO 100
PŘÍLOHA:					
Situace - 1. část				ČÍSLO PŘÍLOHY	D.2.2.1

Tato dokumentace včetně všech příloh (s výjimkou dat poskytnutých objednatelem) je duševním vlastnictvím akciové společnosti Sweco Hydroprojekt a.s. Opodstatněná tato dokumentace je oprávněná k užití a užitím vyplývajícím z uzavření smlouvy bez jakéhokoli omezení. Jiné osoby (jak fyzické, tak právnické) nejsou bez předchozího výslovného souhlasu objednatele oprávněny tuto dokumentaci ani její část jakkoli využívat, kopírovat (ani jiným způsobem rozmnožovat) nebo zprůhlášení dalším osobám.
Poznámka: Podpisy zpracovatelů jsou připojeny pouze k výstisku číslo 01 nebo originální přílohy (matrici).