


II/351 TŘEBÍČ - KŘÍŽ. S II/399, 2. ČÁST
PODÉLNÝ PROFIL II/351 - 2. ČÁST
M 1:2000/200

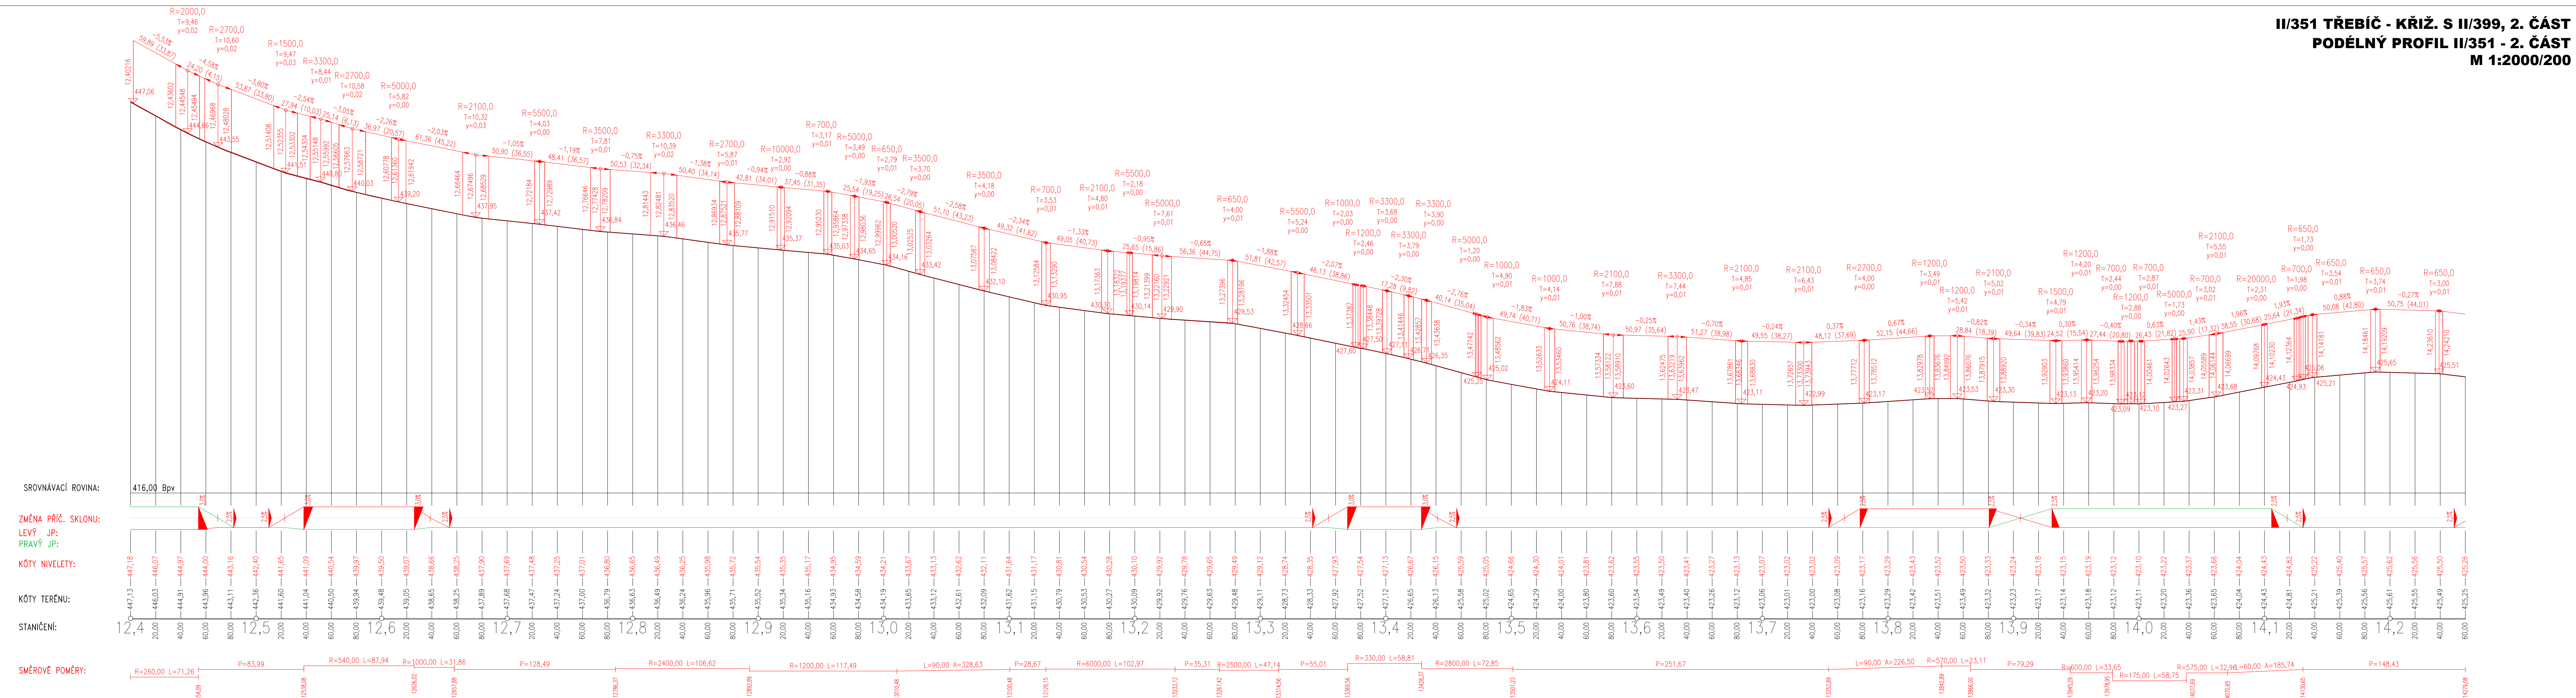

Výškový systém Balt p.v.				Souřadný systém S-J	
Sweco Hydroprojekt a.s. Ústředí Praha Táborská 31, 140 16 Praha 4; praha@sweco.cz; www.sweco.cz				<div>SWECO</div> <div></div>	
VYPRACOVAL	Ing. Sáček	HIP	Ing. Sáček	T. KONTROLA	Ing. Landa
PROJEKTANT	Ing. Sáček	REDITEL DIVIZE	Ing. Charvátová	DATUM	11/2021
OBJEDNATEL	Kraj Vysočina			OKRES	Třebíč
AKCE:	II/351 Třebíč - křiž. s II/399, 2. část			ČÍSLO ZAKÁŽKY	11-9209-0103
				STUPEŇ	DSP
				FORMÁT	6 A4
				MĚŘÍTKO	1:2000/200
				ARCHIVNÍ ČÍSLO	005508/21/1
ČÁST STAVBY	SO 100 - Objekty pozemních komunikací			SO/PS	SO 100
PRÍLOHA:	Podélný profil II/351 - 2.část			ČÍSLO PRÍLOHY	D.2.3.2

Tato dokumentace včetně všech příloh (s výjimkou dat poskytnutých objednatel) je duševním vlastnictvím akciové společnosti Sweco Hydroprojekt a.s. Objednatel této dokumentace je oprávněn ji využít k účelům vyplvajícím z uzavřené smlouvy bez jakéhokoliv omezení. Jiné osoby (jak fyzické, tak právnické) nejsou bez předchozího výslovného souhlasu objednatele oprávněny tuto dokumentaci ani její části jakkoli využívat, kopírovat (ani jiným způsobem rozmnožovat) nebo zpřístupnit dalším osobám.

Poznámka: Podpisy zpracovatelů jsou připojeny pouze k výstisku číslo 01 nebo originálu přílohy (matrici).