

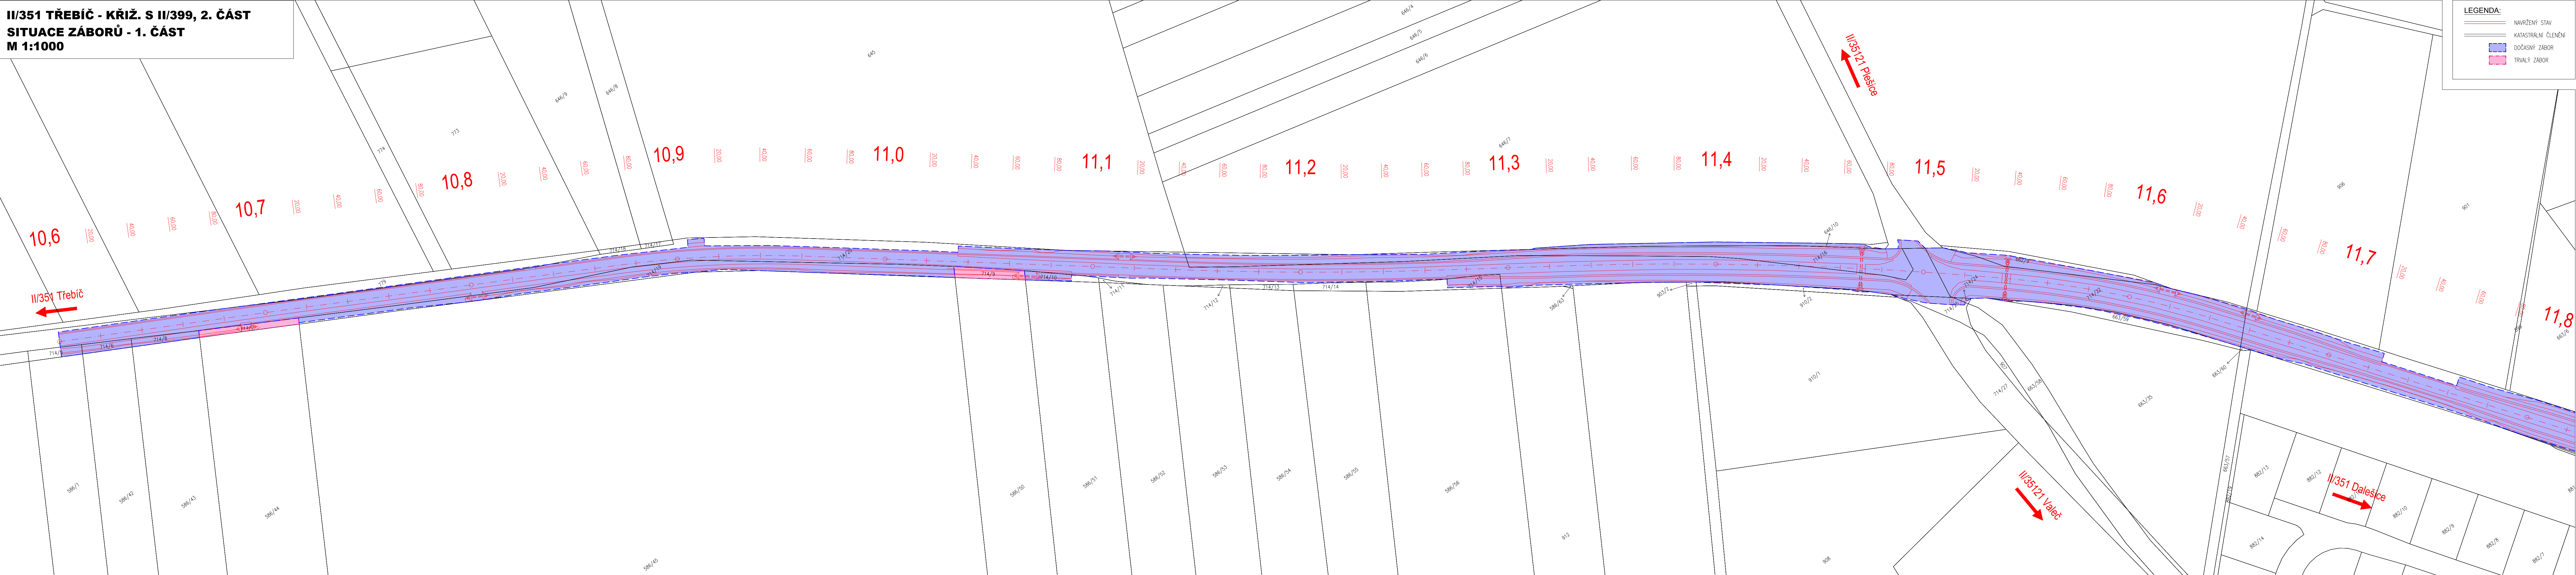


II/351 TŘEBÍČ - KŘIŽ. S II/399, 2. ČÁST  
SITUACE ZÁBORŮ - 1. ČÁST  
M 1:1000

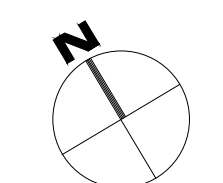


LEGENDA:

- NAVRŽENÝ STAV
- KATASTRÁLNÍ ČLENĚNÍ
- DOČASNÝ ZÁBOR
- TRVALÝ ZÁBOR

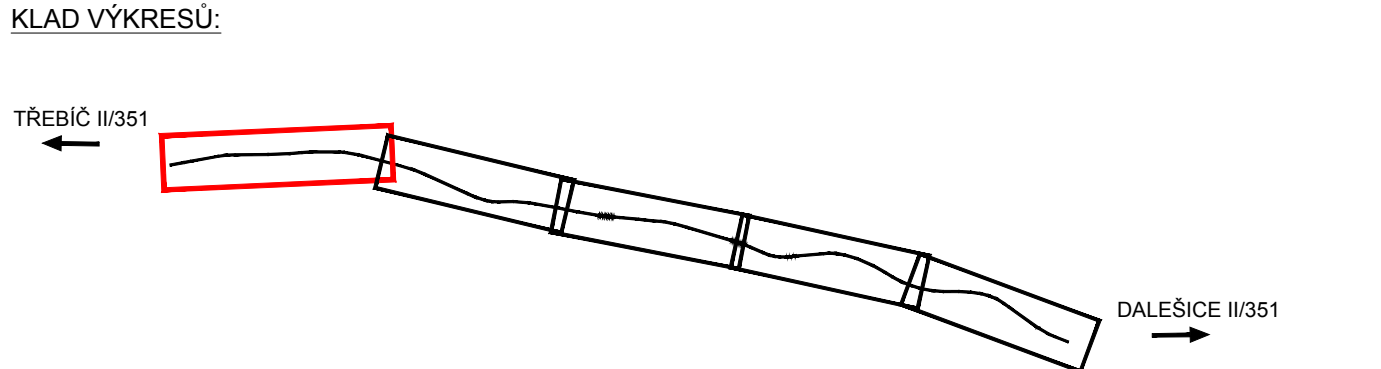

Výškový systém Balt p.v. Souřadný systém S-JTSK

Sweco Hydroprojekt a.s. Ústředí Praha Táborská 31, 140 16 Praha 4; praha@sweco.cz; www.sweco.cz				<b>SWECO</b> 	
VYPRACOVAL	Ing. Sáček	HIP	Ing. Sáček <i>Sez</i>	T. KONTROLA	Ing. Landa
PROJEKTANT	Ing. Sáček	ŘEDITEL DIVIZE	Ing. Charvátová <i>KE</i>	DATUM	11/2021
OBJEDNATEL	Kraj Vysočina			OKRES	Třebíč
II/351 Třebíč - křiž. s II/399, 2. část				ČÍSLO ZAKÁZKY	11-9209-0103
				STUPEŇ	DSP
				FORMÁT	7 A4
				MĚŘITKO	1:1000
				ARCHIVNÍ ČÍSLO	005818/21/1
ČÁST STAVBY	Situace záborů - 1.část			SOIPS	
PRÍLOHA:				ČÍSLO PRÍLOHY	G.2.1

Tato dokumentace včetně všech příloh (s výjimkou dat poskytnutých objednatel) je duševním vlastnictvím akciové společnosti Sweco Hydroprojekt a.s. Objednatel této dokumentace je oprávněn ji využít k účelům vyplývajícím z uzavřené smlouvy bez jakéhokoliv omezení. Jiné osoby (jak fyzické, tak právnické) nejsou bez předchozího výslovného souhlasu objednatelky oprávněny tuto dokumentaci ani její části jakkoli využívat, kopírovat (ani jiným způsobem rozmnožovat) nebo zpřístupnit dalším osobám.  
Poznámka: Podpisy zpracovatelů jsou připojeny pouze k výtisku číslo 01 nebo originálu přílohy (matrice).