



**II/351 TŘEBÍČ - KŘÍŽ. S II/399, 2. ČÁST**  
**SITUACE - 5. ČÁST**  
**M 1:1000**

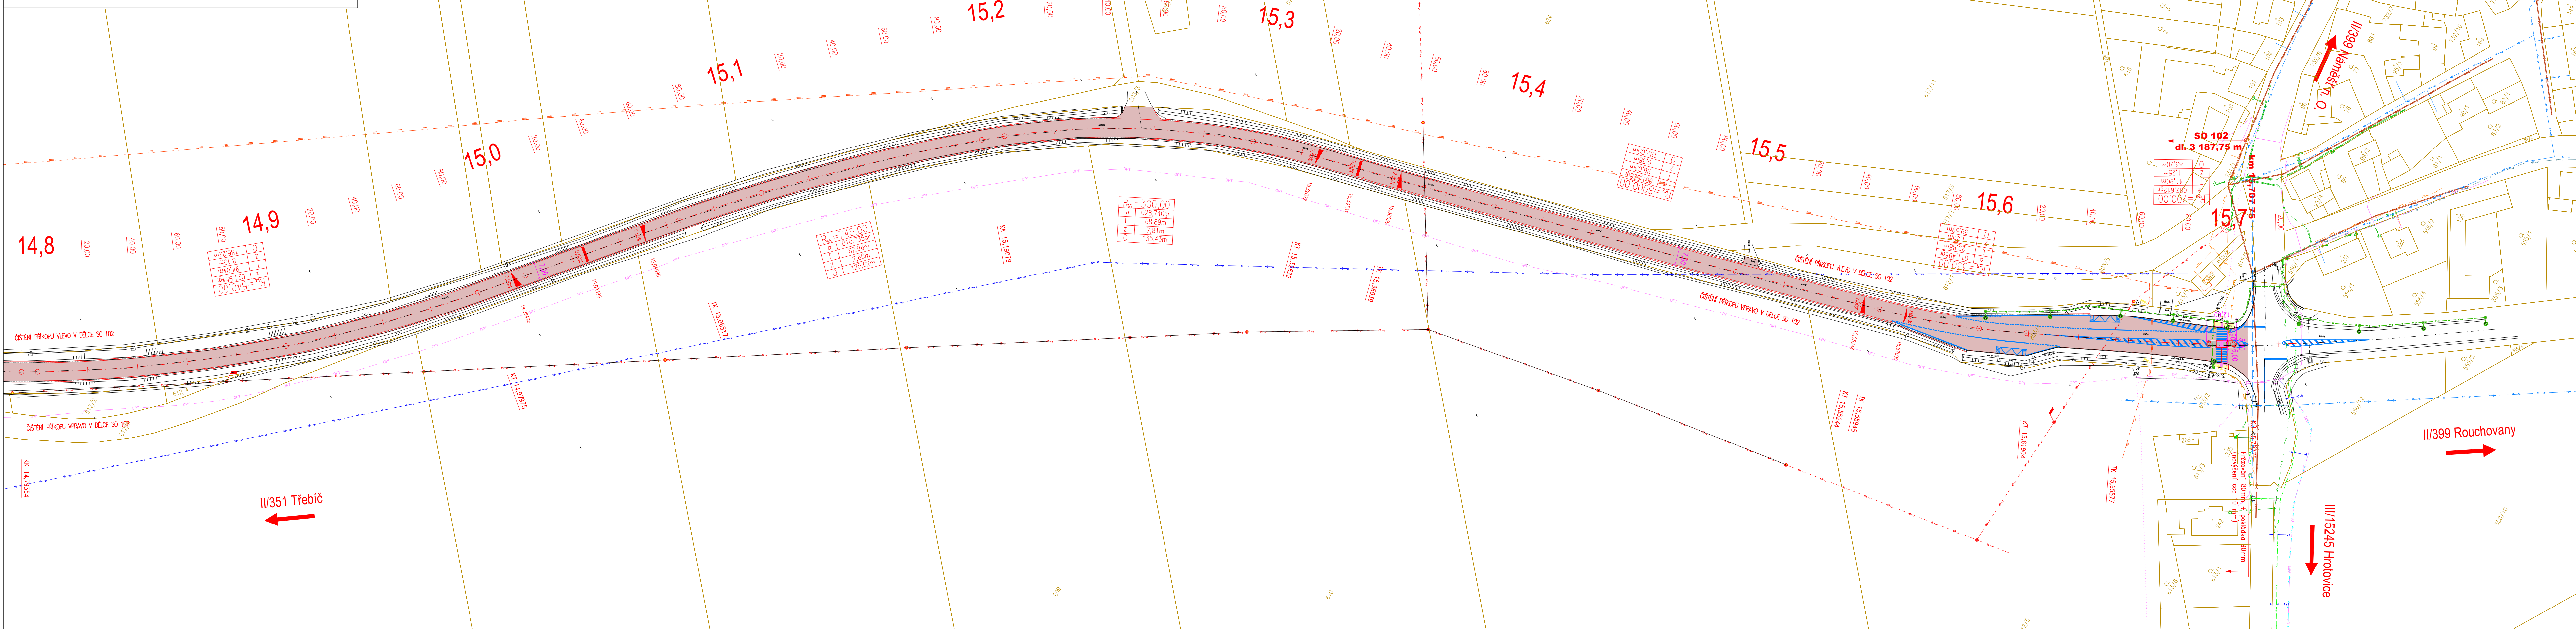


KLAD VÝKRESŮ:

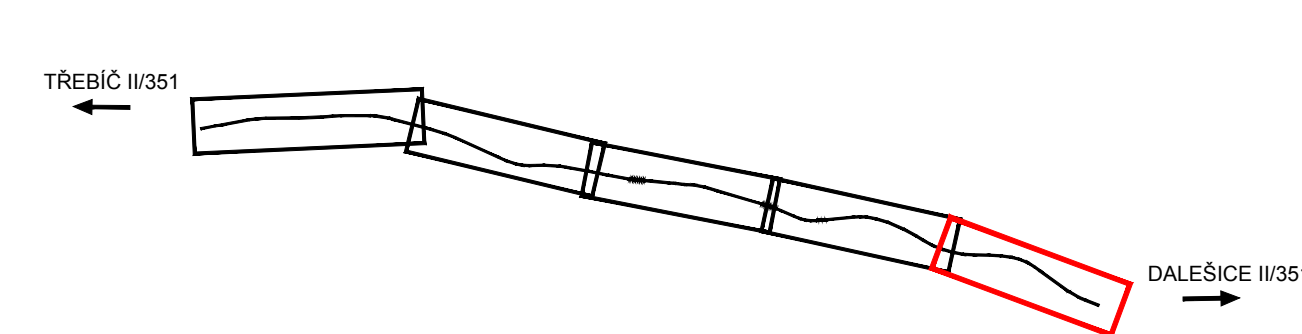


LEGENDA:

- |           |                     |
|-----------|---------------------|
| =====     | STÁVAJÍCÍ STAV      |
| =====     | NAVRŽENÝ STAV       |
| =====     | KATASTRÁLNÍ ČLENĚNÍ |
| - - - - - | OSA KOMUNIKACE      |
| =====     | SVODIDLO            |

- |   |                           |
|---|---------------------------|
|  | VOZOVKA - FRÉZOVÁNÍ       |
|  | VOZOVKA - NOVÁ KONSTRUKCE |
|  | NEZPEVNĚNÁ KRAJNICE/SJEZD |
|  | VÝKOP                     |
|  | NÁSYP                     |
|  | REKULTIVACE               |
|  | CHODNÍK - LITÝ ASFALT     |
|  | OSTRŮVEK - KAM. DLAŽBA    |
|  | OPĚVNĚNÍ KAMENEM          |


LEGENDA STÁVAJÍCÍCH INŽENÝRSKÝCH SÍTÍ:

- |  |  |
|--|--|
|  | OPTICKÉ KABELY ZAMĚŘENÉ (CETIN)          |
|  | SĚLOVACÍ KABELY NADEZEMNÍ (CETIN)        |
|  | SĚLOVACÍ KABELY NEPROVOZOVANÉ (CETIN)    |
|  | EL. VEDENÍ NN (CETIN)                    |
|  | EL. VEDENÍ – NN PODEZEMNÍ (E.ON)         |
|  | EL. VEDENÍ – NN NADEZEMNÍ (E.ON)         |
|  | EL. VEDENÍ – VN NADEZEMNÍ (E.ON)         |
|  | PLYNOVOD STL (GASNET)                    |
|  | PLYNOVOD VTL (GASNET)                    |
|  | PLYNOVOD VE VYSTAVĚ/MIMO PROVOZ (GASNET) |
|  | EL. VEDENÍ NN (GASNET)                   |
|  | VODOVOD (VAS)                            |
|  | KANALIZACE JEDNOTNÁ (VAS)                |
|  | EL. VEDENÍ NN (VAS)                      |
|  | VODOVOD (VAK VYSOČINNÁ)                  |
|  | VODOVOD (VALEČ)                          |
|  | KANALIZACE SPLAŠKOVÁ (VALEČ)             |

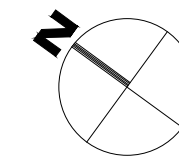

Výškový systém Balt p.v.

Souřadný systém S-JTS

<b>Sweco Hydroprojekt a.s.</b> Ústředí Praha Táborská 31, 140 16 Praha 4; praha@sweco.cz; www.sweco.cz					
VYPRACOVAL	Ing. Sáček	HIP	Ing. Sáček	T. KONTROLA	Ing. Landa
PROJEKTANT	Ing. Sáček	ŘEDITEL DIVIZE	Ing. Charvátová	DATUM	08/2022
OBJEDNATEL	Kraj Vysočina			OKRES	Třebíč
AKCE:				ČÍSLO ZAKÁZKY	11-9209-0105
II/351 Třebíč - křiž. s II/399, 2. část				STUPEŇ	PDPS
				FORMÁT	7 A4
				MĚŘITKO	1:1000
				ARCHIVNÍ ČÍSLO	003593/221
ČÁST STAVBY	SO 100 - Objekty pozemních komunikací			SO/PS	SO 100
PŘÍLOHA:				ČÍSLO PŘÍLOHY	D.2.2.5

Tato dokumentace včetně všech příloh (s výjimkou dat poskytnutých objednatелеm) je duševním vlastnictvím akciové společnosti Sweco Hydroprojekt a.s. Objednatel této dokumentace je oprávněn ji využít k účelům vyplývajícím z uzavřené smlouvy bez jakéhokoli omezení. Jiné osoby (jak fyzické, tak právnické) nejsou bez předchozího výslovného souhlasu objednatele oprávněny tuto dokumentaci ani její části jakkoli využívat, kopírovat (ani jiným způsobem rozmnožovat nebo zpřístupnit dalším osobám).

Poznámka: Podpisy zpracovatelů jsou připojeny pouze k výtisku číslo 01 nebo originálu přílohy (matrici).