



II/351 TŘEBÍČ - KŘÍŽ. S II/399, 2. ČÁST
SITUACE ROZHLEDOVÝCH POMĚRŮ - 1. ČÁST
M 1:1000

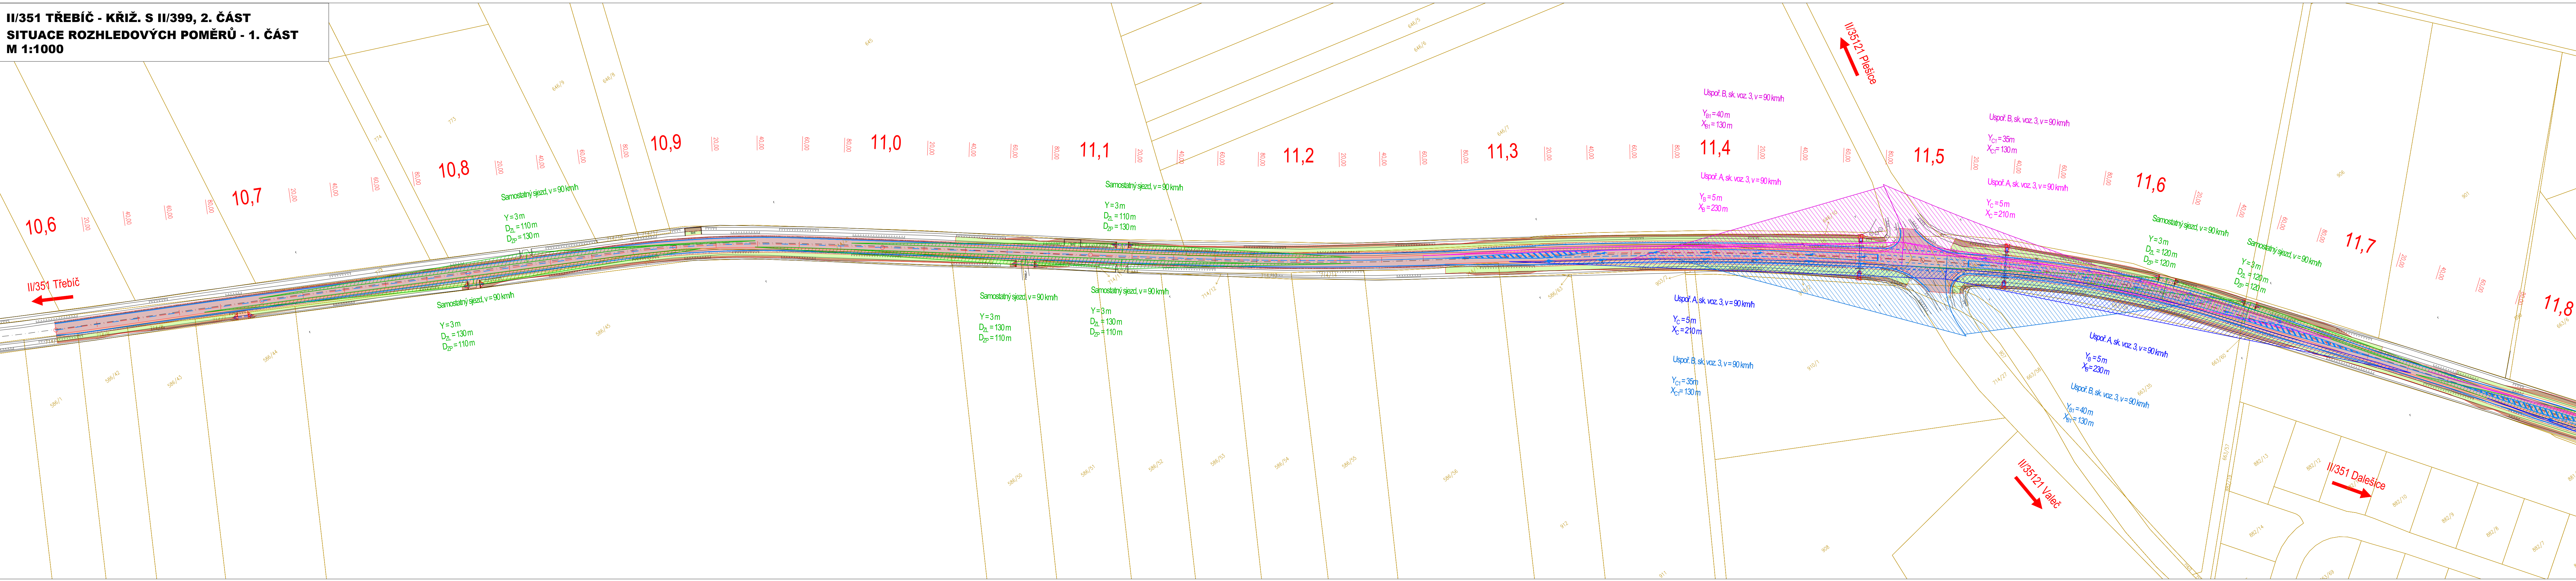


KLAD VÝKRESŮ:

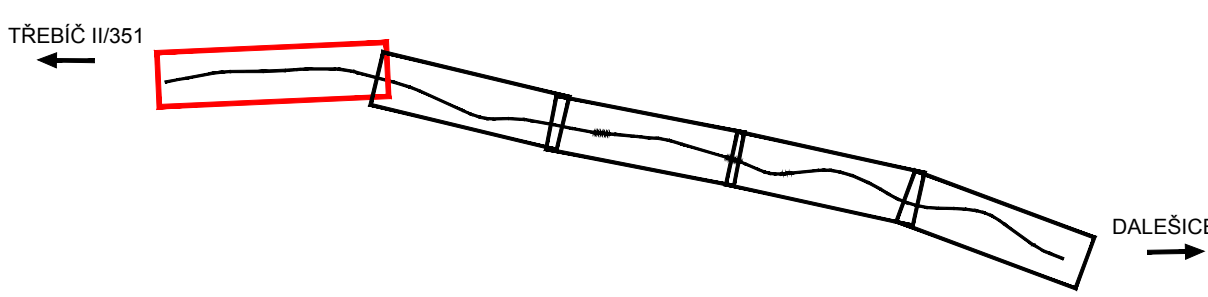


LEGENDA ROZHLEDOVÝCH POMĚRŮ:

KŘÍŽOVATKY:


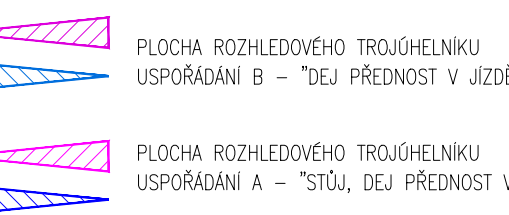


PŘECHOD PRO CHODCE:

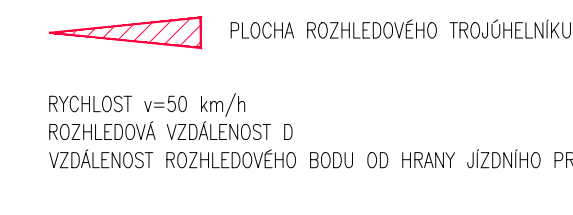


RYCHLOST v=90 km/h (50 km/h)
VOZIDLA SKUPINY 3
ROZHLEDOVÁ VZDÁLENOST VPRAVO Y_0
ROZHLEDOVÁ VZDÁLENOST VLEVO X_0
VZDÁLENOST ROZHLEDOVÉHO BODU OD OSTI JÍZDNÍHO PRUHU Y

SJEZDY ÚČELOVÝCH KOMUNIKACÍ, SAMOSTATNÉ SJEZDY

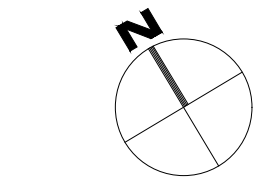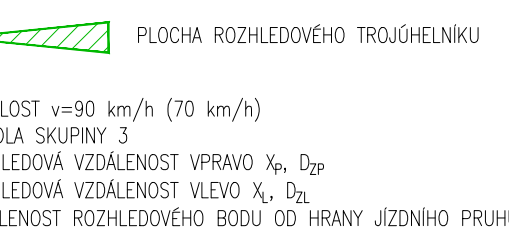

Výškový systém Balt p.v.

Souladný systém S-JTSK

Sweco Hydroprojekt a.s. Ústředí Praha Táborská 31, 140 16 Praha 4; praha@sweco.cz; www.sweco.cz				SWECO 		
VYPRACOVAL	Ing. Sáček	HIP	Ing. Sáček	T. KONTROLA	Ing. Landa	
PROJEKTANT	Ing. Sáček	ŘEDITEL DIVIZE	Ing. Charvátová	DATUM	08/2022	
OBJEDNATEL	Kraj Vysočina				OKRES	Třebíč
AKCE:	II/351 Třebíč - křiž. s II/399, 2. část				ČÍSLO ZAKÁZKY	11-9209-0105
					STUPEŇ	PDPS
					FORMÁT	8 A4
					MĚŘITKO	1:1000
					ARCHIVNÍ ČÍSLO	006248/22/1
ČÁST STAVBY					SOIPS	
PŘÍLOHA:	Situace rozhledových poměrů - 1. část				ČÍSLO PŘÍLOHY	H.2.1

Tato dokumentace včetně všech příloh (s výjimkou dat poskytnutých objednatelem) je duševním vlastnictvím akciové společnosti Sweco Hydroprojekt a.s. Objednatel této dokumentace je oprávněn ji využít k účelům vyplývajícím z uzavřené smlouvy bez jakéhokoli omezení. Jiné osoby (jak fyzické, tak právnické) nejsou bez předchozího výslovného souhlasu objednatele oprávněny tuto dokumentaci ani její části jakkoli využívat, kopírovat (ani jiným způsobem rozmnožovat) nebo zpřístupnit dalším osobám.
Poznámka: Podpisy zpracovatelů jsou připojeny pouze k výstisku číslo 01 nebo originálů přílohy (matice).