



**II/351 TŘEBÍČ - KŘÍŽ. S II/399, 2. ČÁST
SITUACE ROZHLEDOVÝCH POMĚRŮ - 5. ČÁST
M 1:1000**

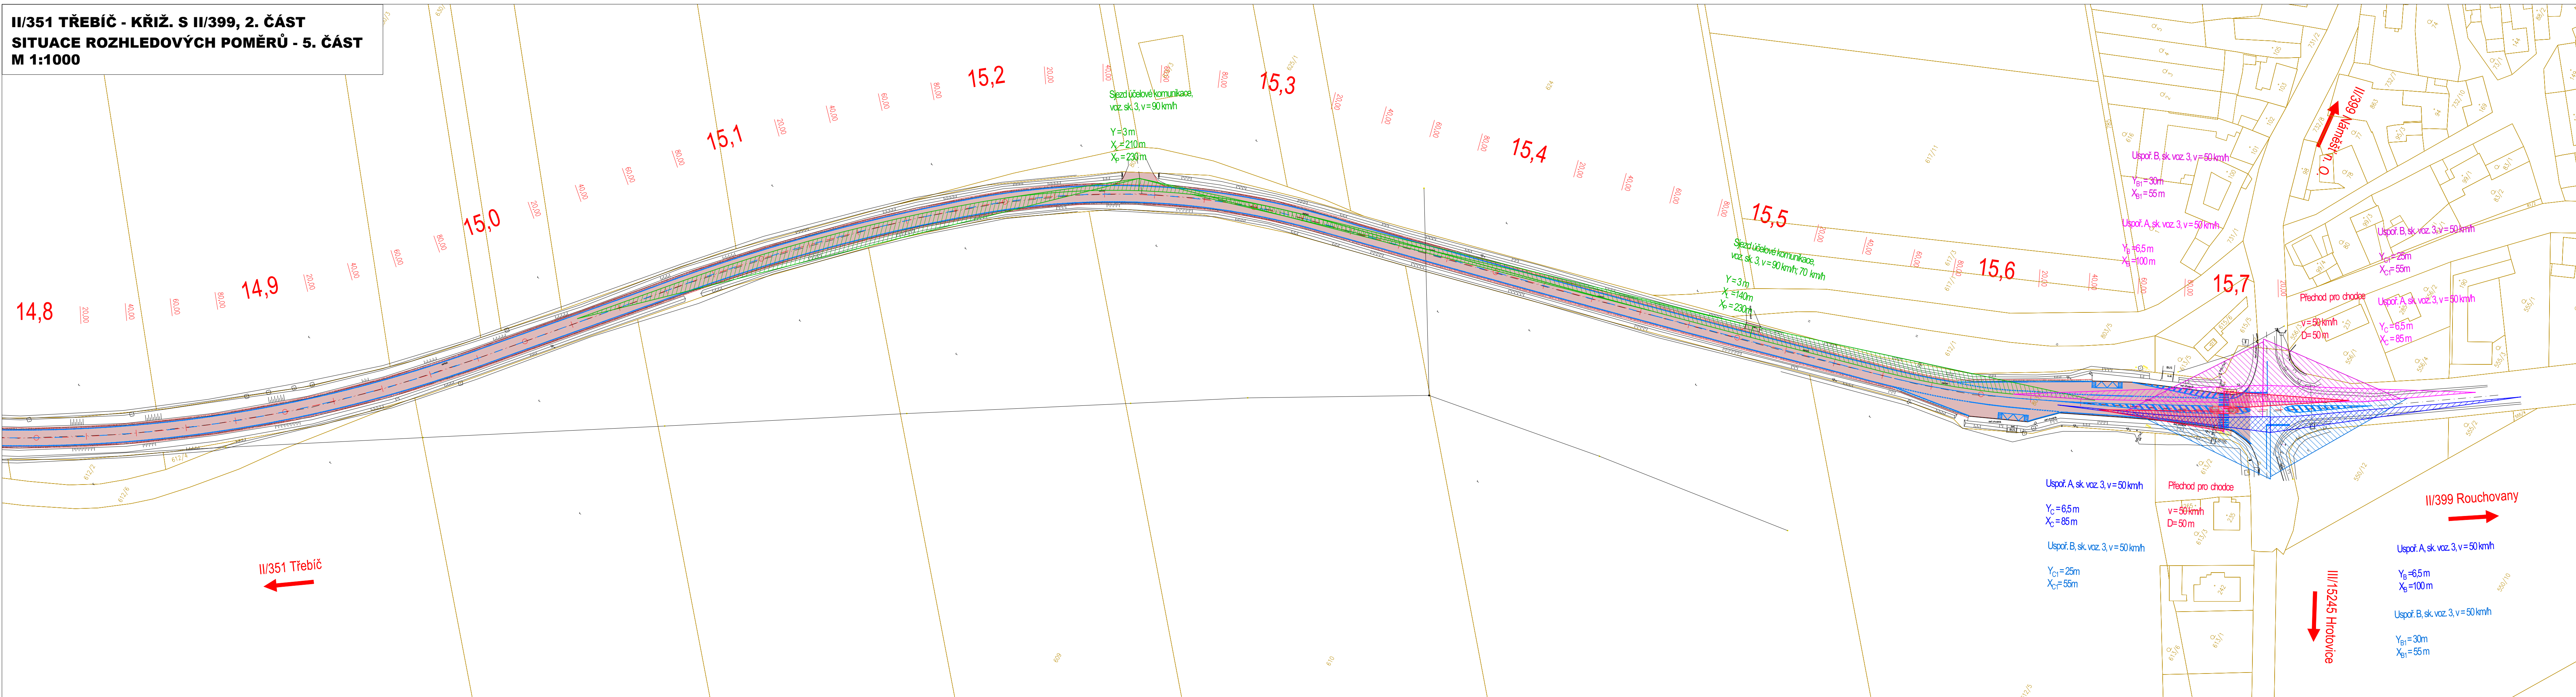



KLAD VÝKRESŮ:

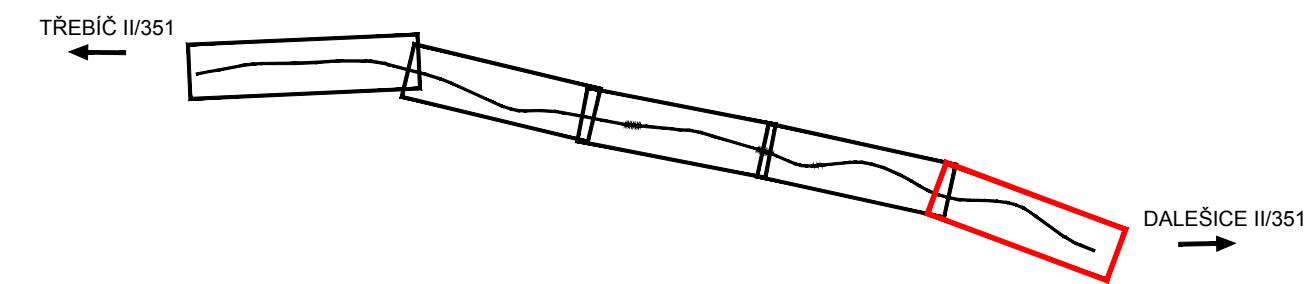


LEGENDA ROZHLEDOVÝCH POMĚRŮ:

ŘÍŽOVATKY:


-  PLOCHA ROZHLEDOVÉHO TROJÚHELNÍKU
USPOŘÁDÁNÍ B - "DEJ PŘEDNOST V JÍZDĚ"
-  PLOCHA ROZHLEDOVÉHO TROJÚHELNÍKU
USPOŘÁDÁNÍ A - "STUJ, DEJ PŘEDNOST V JÍZDĚ"


RYCHLOST $v=90$ km/h (50 km/h)
 VOZIDLA SKUPINY 3
 ROZHLEDOVÁ VZDÁLENOST VPRÁVO x_B
 ROZHLEDOVÁ VZDÁLENOST VLEVO x_C
 VZDÁLENOST ROZHLEDOVÉHO BODU OD OSY JIZDNÍHO PRUHU Y

PŘECHOD PRO CHODCE:

-  PLOCHA ROZHLEDOVÉHO TROJUHELNIKU
 RYCHLOST $v=50$ km/h
 ROZHLEDOVÁ VZDÁLENOST D
 VZDÁLENOST ROZHLEDOVÉHO BODU OD HRANY JIZDNÍHO PRUHU $Y=$

SJEZDY ÚČELOVÝCH KOMUNIKACÍ, SAMOSTATNÉ SJEZDY

- 
 PLOCHA ROZHLÉDOVÉHO TROJÚHELNÍKU
 RYCHLOST $v=90$ km/h (70 km/h)
 OZÍDLA SKUPINY 3
 ROZHLÉDOVÁ VZDÁLENOST VPRÁVO x_p, D_{2p}
 ROZHLÉDOVÁ VZDÁLENOST VLEVO x_l, D_{2l}
 ROZHLÉDOVOST ROZHLÉDOVÉHO BODU OD HRANY JÍZDNÍHO PRUHU $Y=3$ m

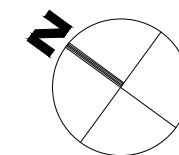

Výškový systém Balt p.v.

Souřadný systém S-JTS


Sweco Hydroprojekt a.s. Ústředí Praha Tábořská 31, 140 16 Praha 4; praha@sweco.cz; www.sweco.cz					
VYPRACOVAL	Ing. Sáček	HIP	Ing. Sáček	T. KONTROLA	Ing. Landa
PROJEKTANT	Ing. Sáček	ŘEDITEL DIVIZE	Ing. Charvatová	DATUM	08/2022
OBJEDNATEL	Kraj Vysočina			OKRES	Třebíč
AKCE:				ČÍSLO ZAKÁZKY	11-9209-0105
II/351 Třebíč - křiž. s II/399, 2. část				STUPEŇ	PDPS
				FORMAT	7 A4
				MĚŘÍTKO	1:1000
				ARCHIVNÍ ČÍSLO	006252/22/1
ČÁST STAVBY				SOIPS	
PŘÍLOHA:	Situace rozhledových poměrů - 5. část			ČÍSLO PŘÍLOHY	H.2.5

Foto dokumentace včetně všech příloh (s výjimkou dat poskytnutých objednatel) je duševním vlastnictvím akciové společnosti Sweco Hydroprojekt a.s. Objednatel této dokumentace je oprávněn ji využít k účelům vyplývajícím z uzavřené smlouvy bez jakéhokoli omezení. Jiné osoby (jak fyzické, tak právnické) nejsou bez předchozího výslovného souhlasu objednatele oprávněny tuto dokumentaci ani její části jakkoli využívat, kopírovat ani jiným způsobem rozmnožovat nebo zřizovat další osádky.

Poznámka: Podpisy zpracovatelů jsou opíjeny pouze k výtisků číslo 01 nebo originálů příloh (matrik).