



II/351 TŘEBÍČ - KŘIŽ. S II/399, 2. ČÁST  
SITUACE DOPRAVNÍHO ZNAČENÍ - 5. ČÁST  
M 1:1000

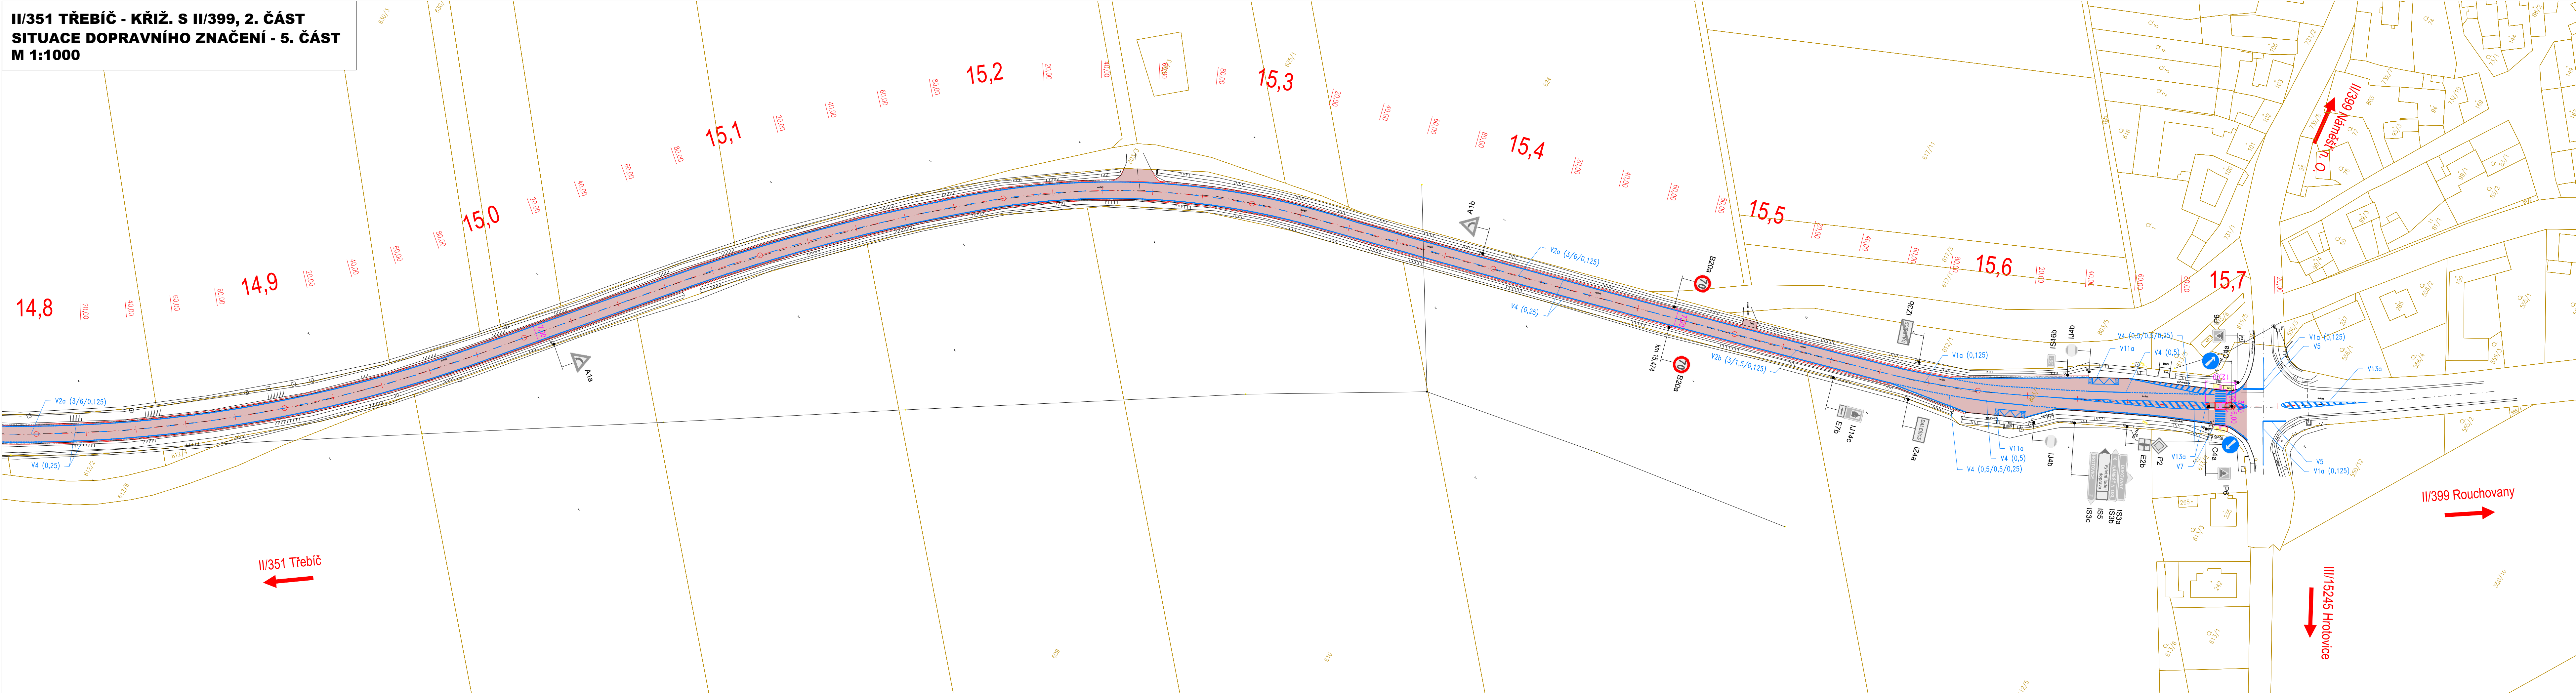

KLAD VÝKRESŮ:

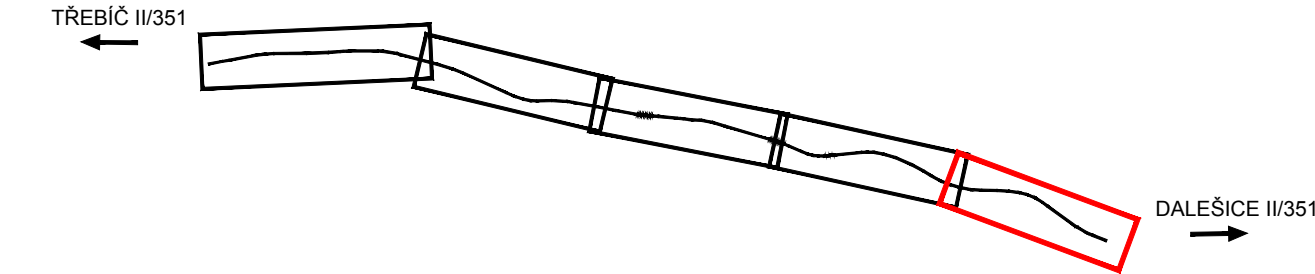


LEGENDA:

- STÁVAJÍCÍ STAV
- NAVŘENÝ STAV
- KATASTRÁLNÍ ČLENĚNÍ
- OSA KOMUNIKACE
- SVODIDLO
- VOZOVKA - FRÉZOVÁNÍ
- VOZOVKA - NOVÁ KONSTRUKCE
- NEZPEVNĚNÁ KRAJNICE/SJEZDY
- VÝKOP
- NÁSYP
- REKULTIVACE
- CHODNÍK - LITÝ ASFALT
- OSTRŮVEK - KAM. DLAŽBA
- OPEVNĚNÍ KAMENEM

POZNÁMKA:  
STÁVAJÍCÍ SVISLÉ DOPRAVNÍ ZNAČENÍ, KTERÉ SE NERUŠÍ, BUDE VYMĚNĚNO ZA NOVÉ A JEHO POLOHA BUDE V  
ÚSEČÍCH ROZŠÍŘENÍ KOMUNIKACE UPRAVENA TAK, ABY BYL SPLNĚN BEZPEČNOSTNÍ ODSTUP OD KOMUNIKACE.


LEGENDA DOPRAVNÍHO ZNAČENÍ:

- VODROVNÉ DOPRAVNÍ ZNAČENÍ
- STÁVAJÍCÍ SVISLÉ DOPRAVNÍ ZNAČENÍ
- STÁVAJÍCÍ SVISLÉ DOPRAVNÍ ZNAČENÍ - ZRUŠENO
- NOVÉ SVISLÉ DOPRAVNÍ ZNAČENÍ

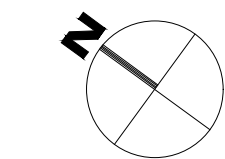

Výškový systém Balt p.v.

Souřadný systém S-JTSK

Sweco Hydroprojekt a.s. Ústředí Praha Táborská 31, 140 16 Praha 4; praha@sweco.cz; www.sweco.cz				<b>SWECO</b> 			
VYPRACOVAL	Ing. Sáček	HIP	Ing. Sáček <i>Sáček</i>	T. KONTROLA	Ing. Landa		
PROJEKTANT	Ing. Sáček	ŘEDITEL DIVIZE	Ing. Charvátová <i>Charvátová</i>	DATUM	11/2021		
OBJEDNATEL	Kraj Vysočina	II/351 Třebíč - křiž. s II/399, 2. část		OKRES	Třebíč		
AKCE:	ČÍSLO ZAKÁZKY			11-9209-0103			
STUPEŇ				DSP			
FORMÁT				7 A4			
MĚŘÍTKO				1:1000			
ARCHIVNÍ ČÍSLO				005202/21/1			
ČÁST STAVBY	Situace dopravního značení - 5. část			SOIPS			
PŘÍLOHA:				ČÍSLO PŘÍLOHY	C.4.5		

Tato dokumentace včetně všech příloh (s výjimkou dat poskytnutých objednatелеm) je duševním vlastnictvím akciové společnosti Sweco Hydroprojekt a.s. Objednatel této dokumentace je oprávněn ji využít k účelům vyplývajícím z uzavřené smlouvy bez jakéhokoliv omezení. Jiné osoby (jak fyzické, tak právnické) nejsou bez předchozího výslovného souhlasu objednatelů oprávněny tuto dokumentaci ani její části jakkoli využívat, kopírovat (ani jiným způsobem rozmnožovat) nebo zpřístupnit dalším osobám.  
Poznámka: Podpisy zpracovatelů jsou připojeny pouze k výřezku číslo 01 nebo originálu přílohy (matrice).