



II/351 TŘEBÍČ - KŘIŽ. S II/399, 2. ČÁST, PD
SITUACE INVENT. DŘEVIN - 4. ČÁST
M 1:1000

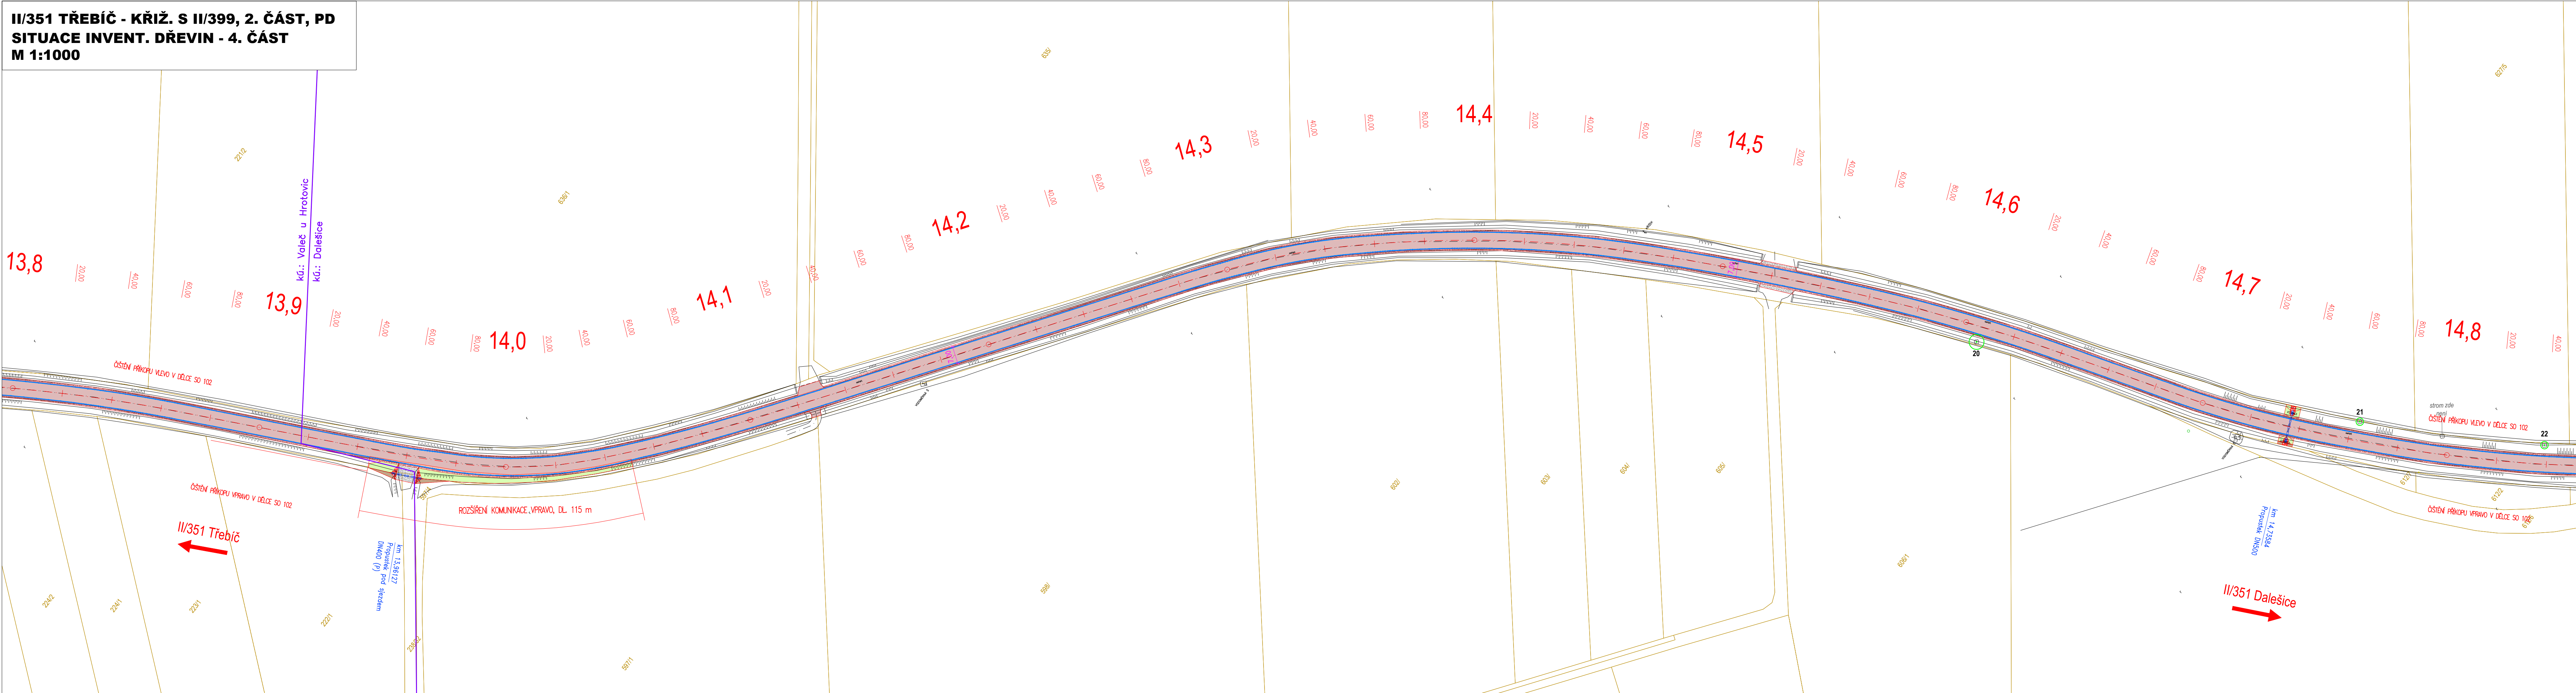

KLAD VÝKRESŮ:

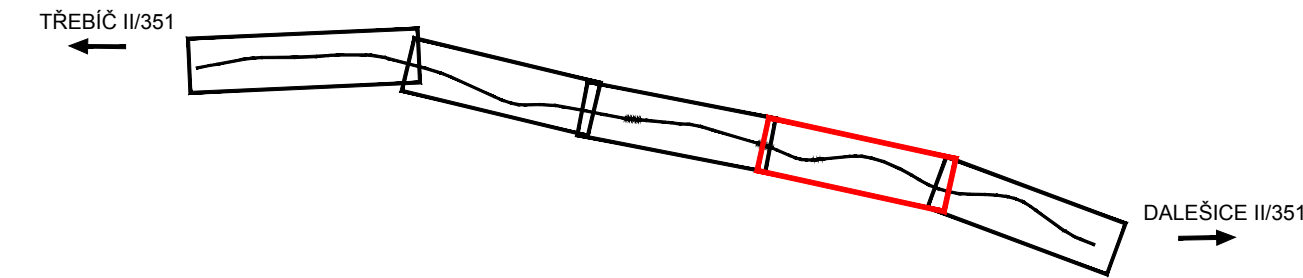

LEGENDA:

- STÁVAJÍCÍ STAV
- NAVŘENÝ STAV
- KATASTRÁLNÍ ČLENĚNÍ
- OSA KOMUNIKACE
- SVODIDLO

- VOZOVKA – FŘEZOVÁNÍ
- VOZOVKA – NOVÁ KONSTRUKCE
- NEZPEVNĚNÁ KRAJNICE/SJEZDY
- VÝKOP
- NÁSYP
- REKULTIVACE
- CHODNÍK – BET. DLAŽBA
- OSTRŮVEK – KAM. DLAŽBA
- OPEVNĚNÍ KAMENEM

LEGENDA DENDROLOGICKÉHO PRŮZKUMU:

- HRANICE KATASTRU
- INVENTARIZOVANÉ DŘEVINY
 - 1-30 STROMY
 - S1 SKUPINY
- NAVŘENÉ KÁCENÍ Z DŮVODU STAVBY

Ing. Jarmila Hružová autorizovaný arch. pro obor krajinná architektura (ČKA 00668) Vilémov 292, 582 83 Vilémov IČO: 14783240 mob. 420 776 198 133 jarmilahruzova@centrum.cz	Akce: II/351 Třebíč - křiž. s II/399, 2. část PD			
	Objednatel: Kraj Vysočina			
	Katastrální ú:	Dalešice Valeč u Hrotovic	Datum:	II. 2020
	Zpracoval: Ing. Jarmila Hružová <i>J. Hružová</i>		Měřítko:	1 : 1000
			Velikost:	7x44
Část:	DENDROLOGICKÝ PRŮZKUM			Č. paré:
Obsah:	F.2.2.4 SITUACE INVENTARIZACE DŘEVIN - část 4			