



**II/351 TŘEBÍČ - KŘÍŽ. S II/399, 2. ČÁST  
KOORDINAČNÍ SITUACE - 2. ČÁST  
M 1:1000**

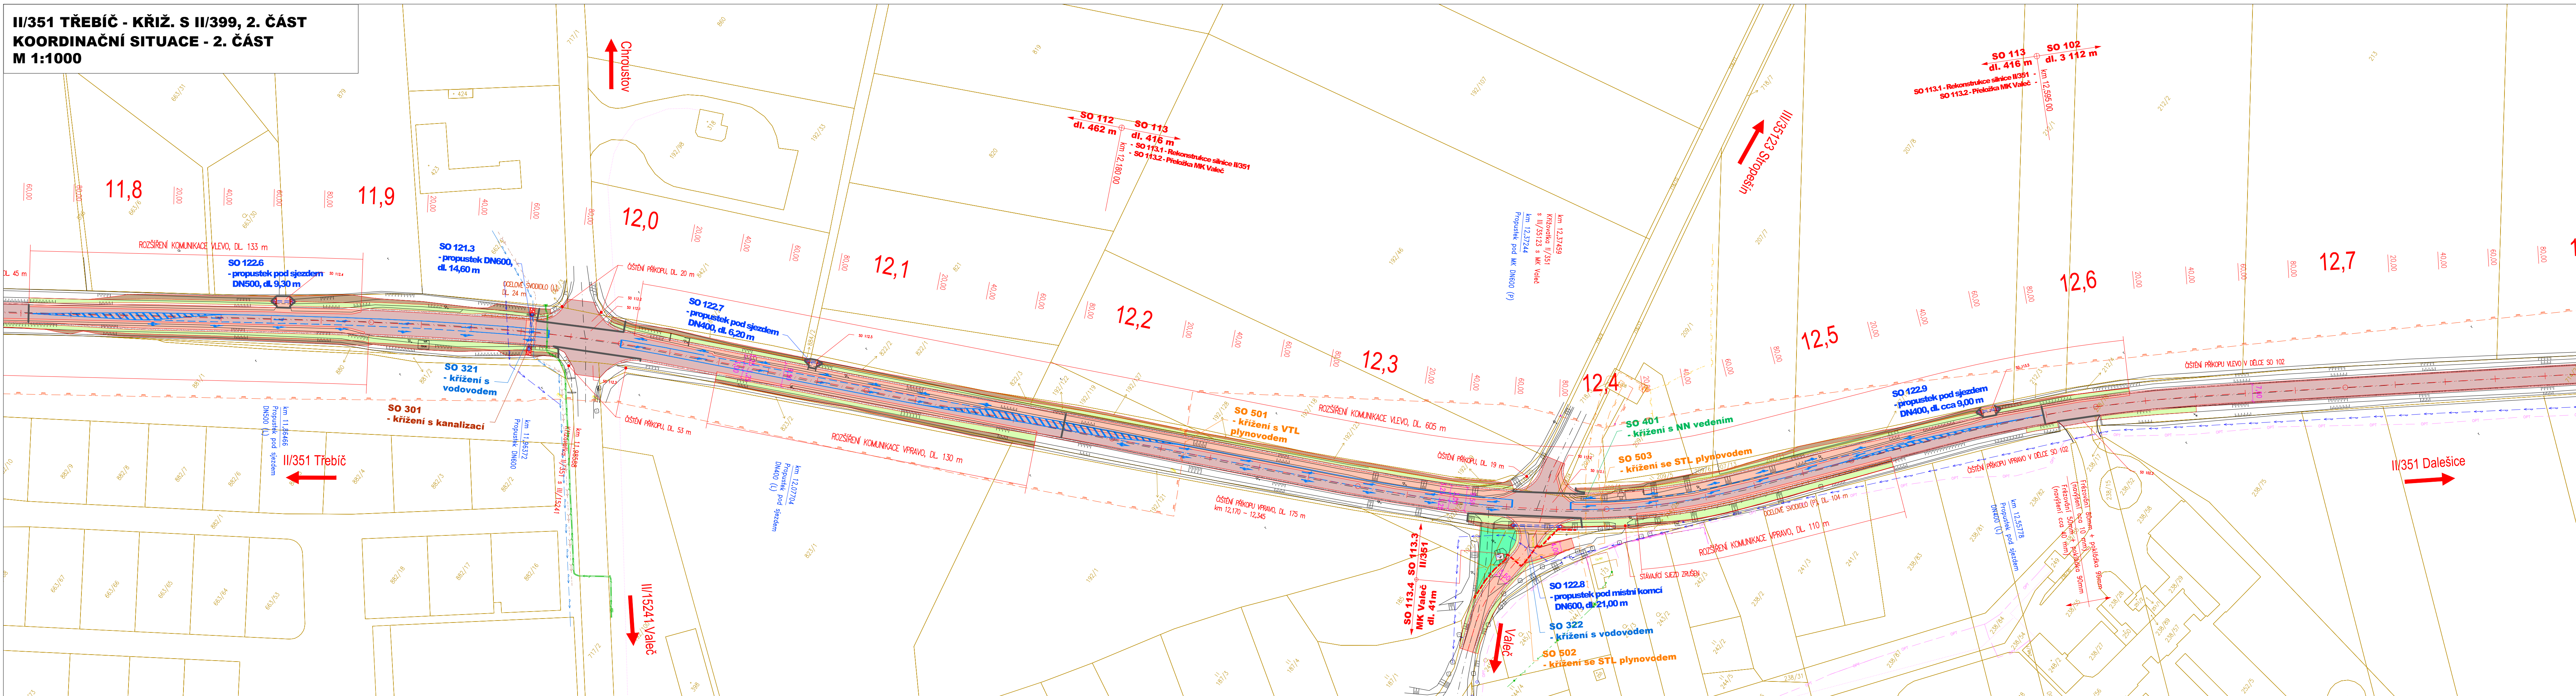

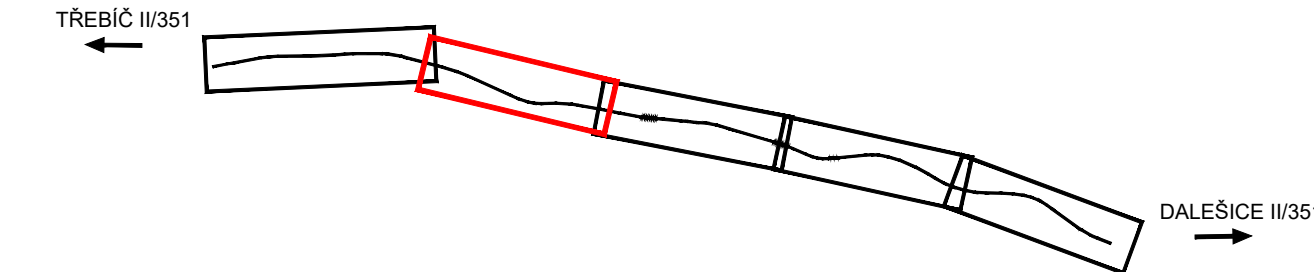
















KLAD VÝKRESŮ:



**LEGENDA:**


- |  |                              |
|--|------------------------------|
|  | STÁVAJÍCÍ STAV               |
|  | NAVŘZENÝ STAV                |
|  | KATASTRÁLNÍ ČLENĚNÍ          |
|  | OSA KOMUNIKACE               |
|  | SVODIDLO                     |
|  | ROZDĚLENÍ STAVEBNÍCH OBJEKTŮ |
|  | VOZOVKA - FREZOVÁNÍ          |
|  | VOZOVKA - NOVÁ KONSTRUKCE    |
|  | NEBEZPEČNÁ KRAJNICE/SJEZDY   |
|  | VÝKOP                        |
|  | NÁSYP                        |
|  | REKULTIVACE                  |
|  | CHODNÍK - LITÝ ASFALT        |
|  | OSTRŮVEK - KAM. DLAŽBA       |
|  | OPEVNĚNÍ KAMENNĚM            |

### LEGENDA STÁVAJÍCÍCH INŽENÝRSKÝCH SÍT

- |   |   |
|---|---|
|  | OPTICKÉ KABLY ZAMĚŘENÉ (ČETIN)            |
|  | SDĚLOVACÍ KABELY NADZEMNÍ (ČETIN)         |
|  | SDĚLOVACÍ KABELY NEPROVOZOVANÉ (ČETIN)    |
|  | EL. VEDENÍ NN (ČETIN)                     |
|  | EL. VEDENÍ – NN PODZEMNÍ (E.ON)           |
|  | EL. VEDENÍ – NN NADZEMNÍ (E.ON)           |
|  | EL. VEDENÍ – VN NADZEMNÍ (E.ON)           |
|  | PLYNOVOD STL (GASNET)                     |
|  | PLYNOVOD VTIL (GASNET)                    |
|  | PLYNOVOD VE VÝSTAVBĚ/MIMO PROVOZ (GASNET) |
|  | EL. VEDENÍ NN (GASNET)                    |
|  | VODOVOD (VÁS)                             |
|  | KANALIZACE JEDNOTNÁ (VÁS)                 |
|  | EL. VEDENÍ NN (VÁS)                       |
|  | VODOVOD (VAK VÝSOČINA)                    |
|  | VODOVOD (VÁLEČ)                           |
|  | KANALIZACE SPLAŠKOVÁ (VÁLEČ)              |


LEGENDA STAVEBNÍCH OBJEKTŮ:

- |          |  |  |
|----------|--|--|
| SO 001   | - PRÍPRAVA STAVEŇSTIE                    |  |
| SO 101   | - REKONSTRUKCE (MK 10,600 - 11,270)      |  |
| SO 102   | - REKONSTRUKCE (MK 12,599 - 15,708)      |  |
| SO 103   | - REKONSTRUKCIA I/351 S I/35121          |  |
| SO 112   | - KŔIŽOVATKA I/351 S I/15241             |  |
| SO 113   | - KŔIŽOVATKA I/351 S I/35123             |  |
| SO 113.1 | - REKONSTRUKCIE SNIŽ./                   |  |
| SO 113.2 | - PŔELOŽKA MK VALEČ                      |  |
| SO 120   | - PROPUSKY                               |  |
| SO 121   | - PROPUSKY POD SILNICOU I/351            |  |
| SO 122   | - PROPUSKY POD SIJEDZY                   |  |
| SO 301   | - KŔIŽENÍ S KANALIZACÍ (MK 11,965)       |  |
| SO 321   | - KŔIŽENÍ S VODOVODOM (MK 11,964)        |  |
| SO 322   | - KŔIŽENÍ S VODOVODOM (MK VALEČ)         |  |
| SO 401   | - KŔIŽENÍ S NN VEDENÍM (MK 12,392)       |  |
| SO 421   | - KŔIŽENÍ S OPTICKÝM KÁBELEM (MK 11,48)  |  |
| SO 422   | - KŔIŽENÍ S OPTICKÝM KÁBELEM (MK 15,69)  |  |
| SO 441   | - VEREJNÉ OSVETLENÍ                      |  |
| SO 501   | - KŔIŽENÍ S VÍTL PLYNOVODOM (MK 12,229)  |  |
| SO 502   | - KŔIŽENÍ SE STÍL PLYNOVODOM (MK VALEČ)  |  |
| SO 503   | - KŔIŽENÍ SE STÍL PLYNOVODOM (MK 12,391) |  |
| SO 504   | - KŔIŽENÍ SE STÍL PLYNOVODOM (MK 15,700) |  |

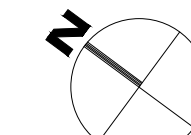

Výškový systém Balt p.v.

Souřadný systém S-JTS

<b>Sweco Hydroprojekt a.s.</b> Ústředí Praha Táborská 31, 140 16 Praha 4; praha@sweco.cz; www.sweco.cz				<b>SWECO</b> 	
VYPRACOVAL	Ing. Svoboda	HIP	Ing. Kyp	T. KONTROLA	Ing. Landa
PROJEKTANT	Ing. Svoboda	ŘEDITEL DIVIZE	Ing. Kyp	DATUM	10/2023
OBJEDNATEL	Kraj Vysočina			OKRES	Třebíč
AKCE:				ČÍSLO ZAKÁZKY	11-9209-0105
II/351 Třebíč - křiž. s II/399, 2. část				STUPEŇ	PDPS
				FORMÁT	7 A4
				MĚŘITKO	1:1000
				ARCHIVNÍ ČÍSLO	003559/221
ČÁST STAVBY				SO/PS	
PŘÍLOHA:				ČÍSLO PŘÍLOHY	C.2.2
Koordinační situace - 2. část					

Tato dokumentace včetně všech příloh (s výjimkou dat poskytnutých objednatелеm) je duševním vlastnictvím akciové společnosti Sweco Hydroprojekt a.s. Objednatel této dokumentace je oprávněn ji využít k účelům vyplývajícím z uzavřené smlouvy bez jakéhokoliv omezení. Jiné osoby (jak fyzické, tak právnické) nejsou bez předchozího výslovného souhlasu objednatelky oprávněny tuto dokumentaci ani její části jakkoli využívat, kopírovat (ani jiným způsobem rozmnožovat) nebo zpřístupnit dalším osobám.

Poznámka: Podpisů zpracovatelů! jsou nřiniovny pouze k vřtřku říslo 01 nebo originálu příloh (matrici)