


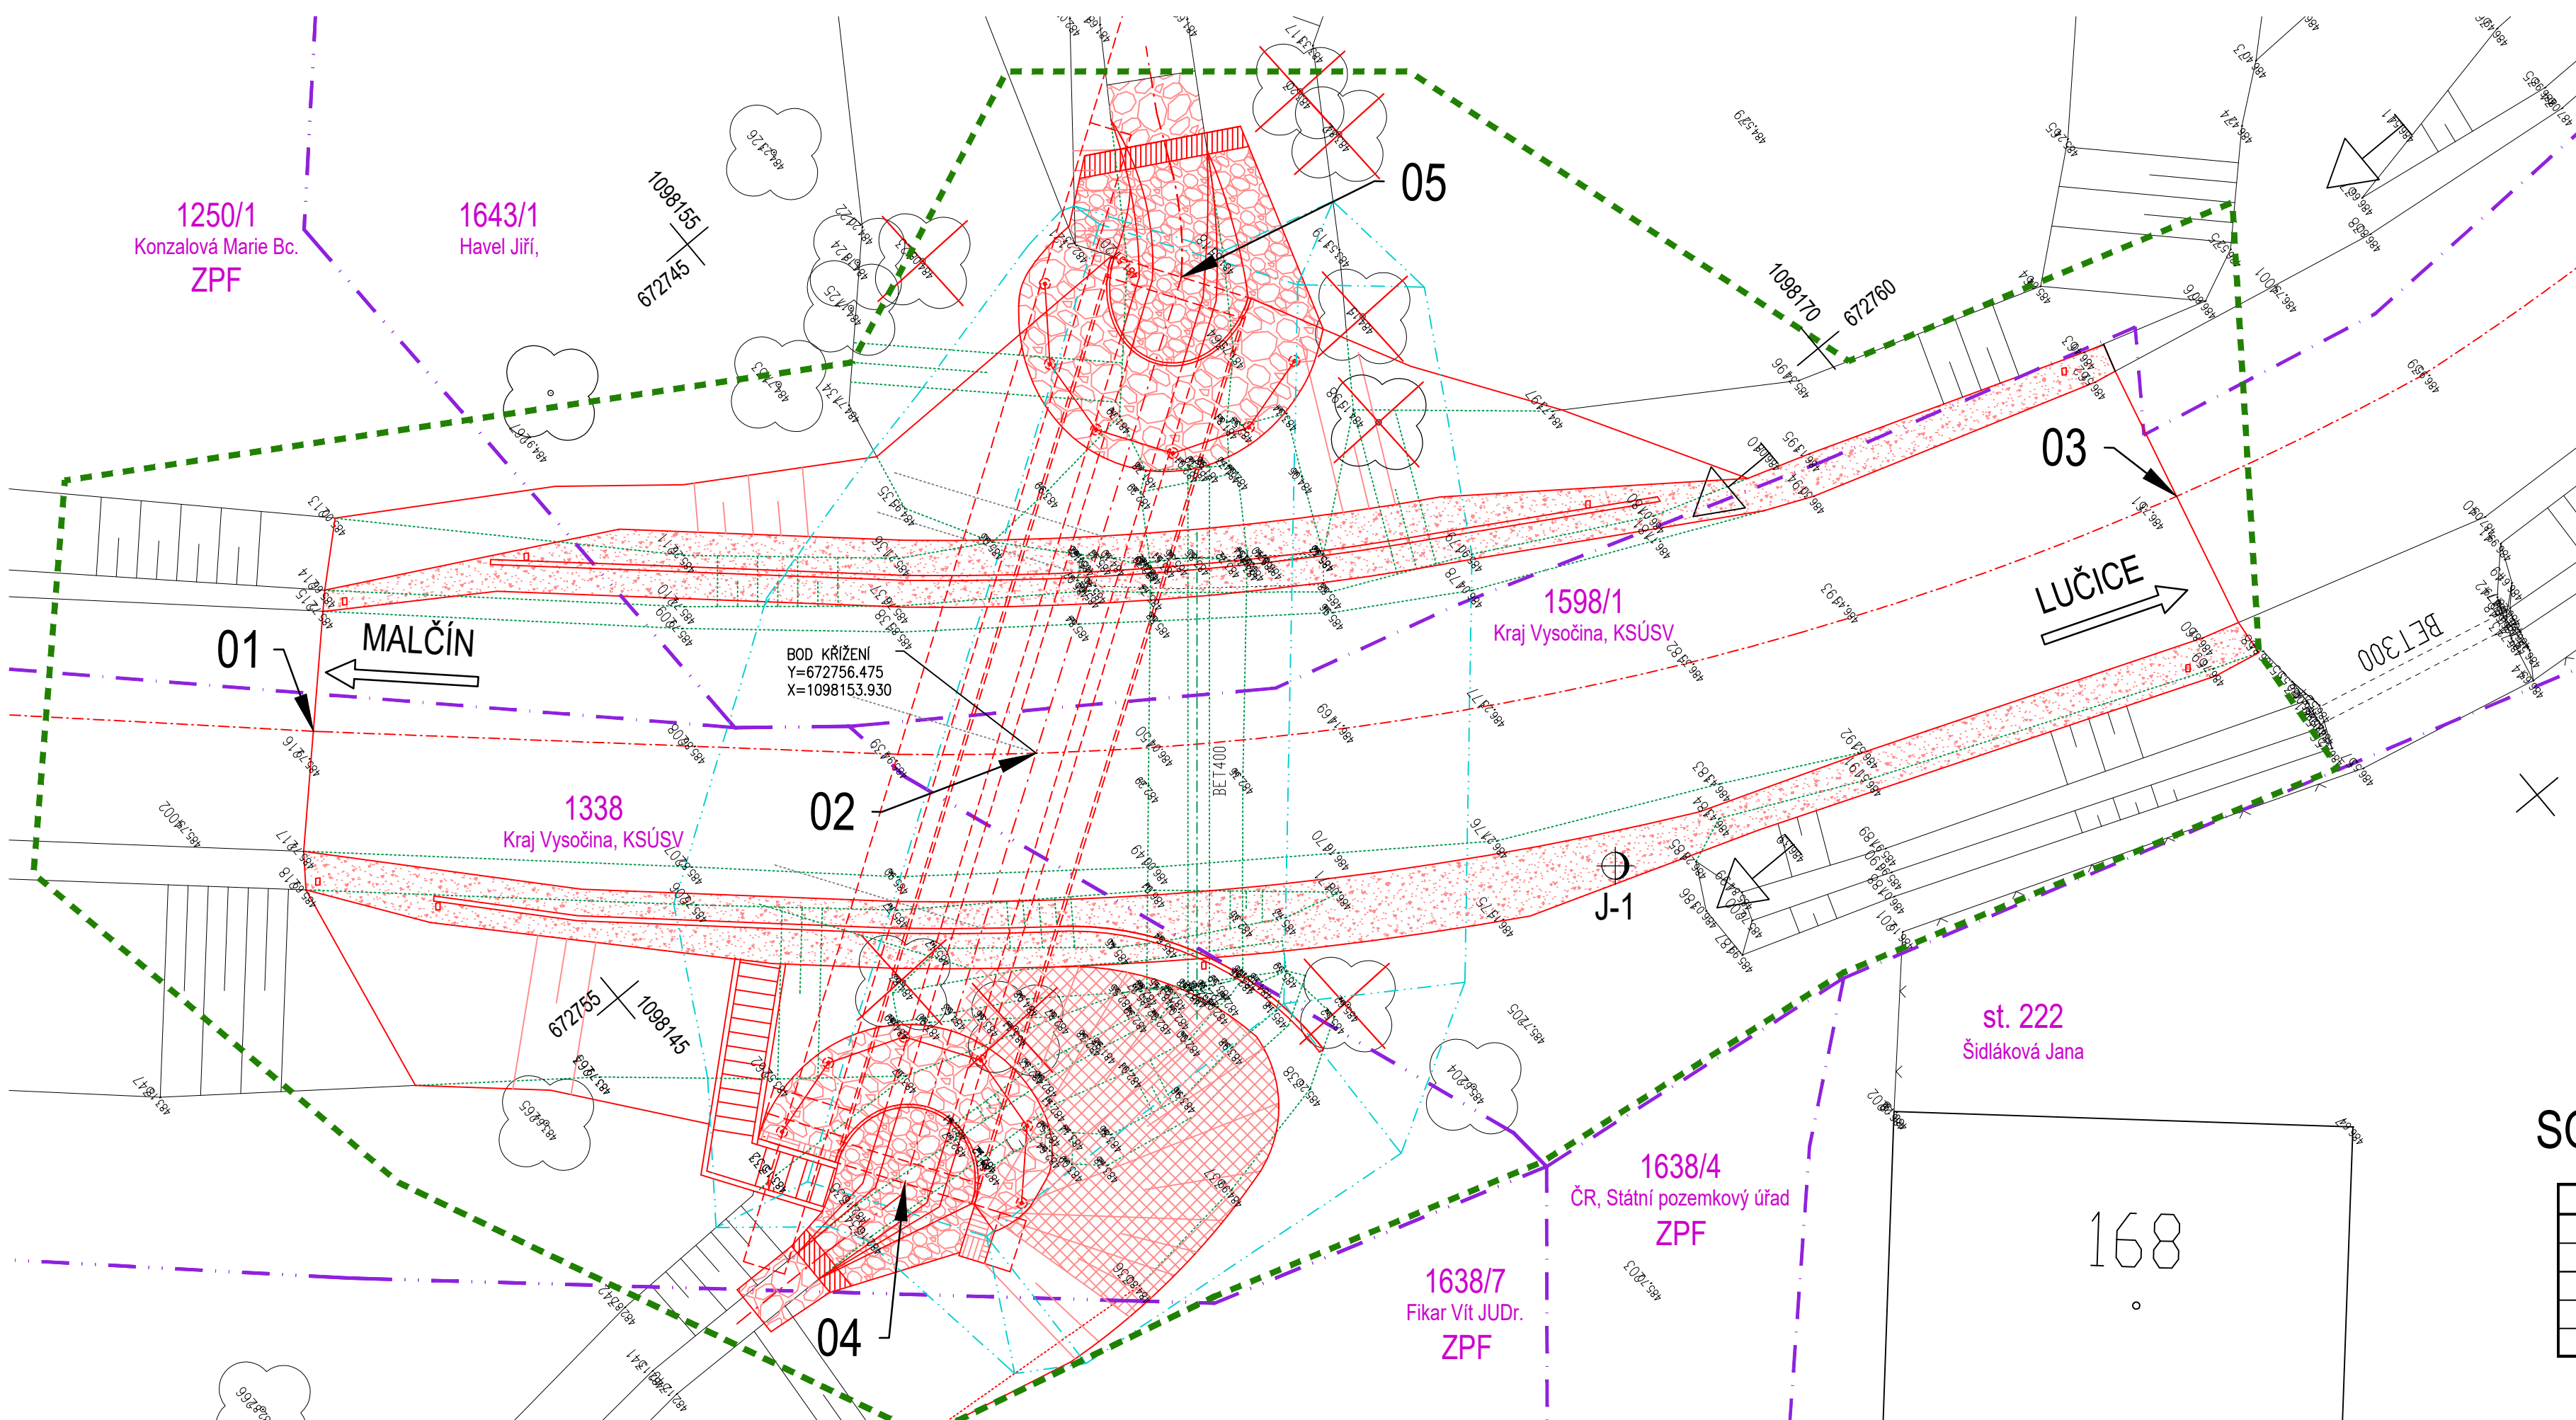


KATASTRÁLNÍ SITUACE 1:100



LEGENDA PLOCH

- | | |
|---|----------------------------|
|  | ŘÍMSY |
|  | ZPEVNĚNÍ KAMENEM DO BETONU |
|  | ZPEVNĚNÁ KRAJNICE |

LEGENDA OBJEKTŮ

SO 201 MOST ev.č. 34711-2

LEGENDA ČAR

- | | |
|---|---|
|  | STÁVAJÍCÍ STAV |
|  | HRANICE POZEMKŮ KN |
|  | VNITŘNÍ HRANICE POZEMKŮ KN |
|  | HRANICE KATASTRŮ |
|  | HRANICE DOČASNÉHO ZÁBORU |
|  | DOČASNÝ ZÁBOR VEDENÝ PO HRANICI POZEMKŮ |
|  | HRANICE TRVALÉHO ZÁBORU |
|  | TRVALÝ ZÁBOR VEDENÝ PO HRANICI POZEMKŮ |
|  | HRANICE VÝKOPŮ |

SOUŘADNICE BODŮ:

ČÍSLO BODU	Y	X	POPIS BODU
1	672747.529	1098143.811	ZAČÁTEK ÚPRAVY SILNICE
2	672756.475	1098153.93	OSA PROPUSTKU A SILNICE
3	672766.404	1098173.386	KONEC ÚPRAVY SILNICE
4	672761.088	1098146.907	NK NA VÝTOKU
5	672751.369	1098161.703	NK NA NÁTOKU

AKCE

III/3472 Janovec – propustek č. 3472-6P

STAVEBNÍK:



Kraj Vysočina
Žižkova 1882/57
587 33 Jihlava

INVESTOR:




Krajská správa a údržba silnic Vysočiny, příspěvková organizace
Kosovská 1122/16
586 01 Jihlava 1

C

PDPS

SOUŘADNICOVÝ SYSTÉM : S-JTSK
VÝŠKOVÝ SYSTÉM : Bpv

VEDOUcí PROJEKTANT	Ing. Martin ŘEHULKA		 PRIS PROJEKČNÍ KANCELÁŘ PRIS spol. s r. o. OSOVA 20, 625 00 BRNO		
ZODPOVĚDNÝ PROJEKTANT	Ing. Bronislav ŠUSTR				
VYPRACOVAL	Ing. Kateřina MRHAČOVÁ				
KONTROLOVAL	Ing. Jiří ŠRUBAŘ				
KRAJ	VYSOČINA	STAVBNÍK	Kraj Vysočina	DATUM	10/2022
AKCE	III/3472 Janovec – propustek č. 3472-6P			FORMÁT	A4
				MĚŘITKO	1:100
				STUPEŇ	PDPS
				Čís. ZAKÁZKY	21200
				ARCHIVNÍ Čís.	C2_KSV.dwg
PŘÍLOHA	KATASTRÁLNÍ SITUACE			Čís. SOUPRAVY	Čís. VÝKRESU C2