



PŮDORYS 1:100

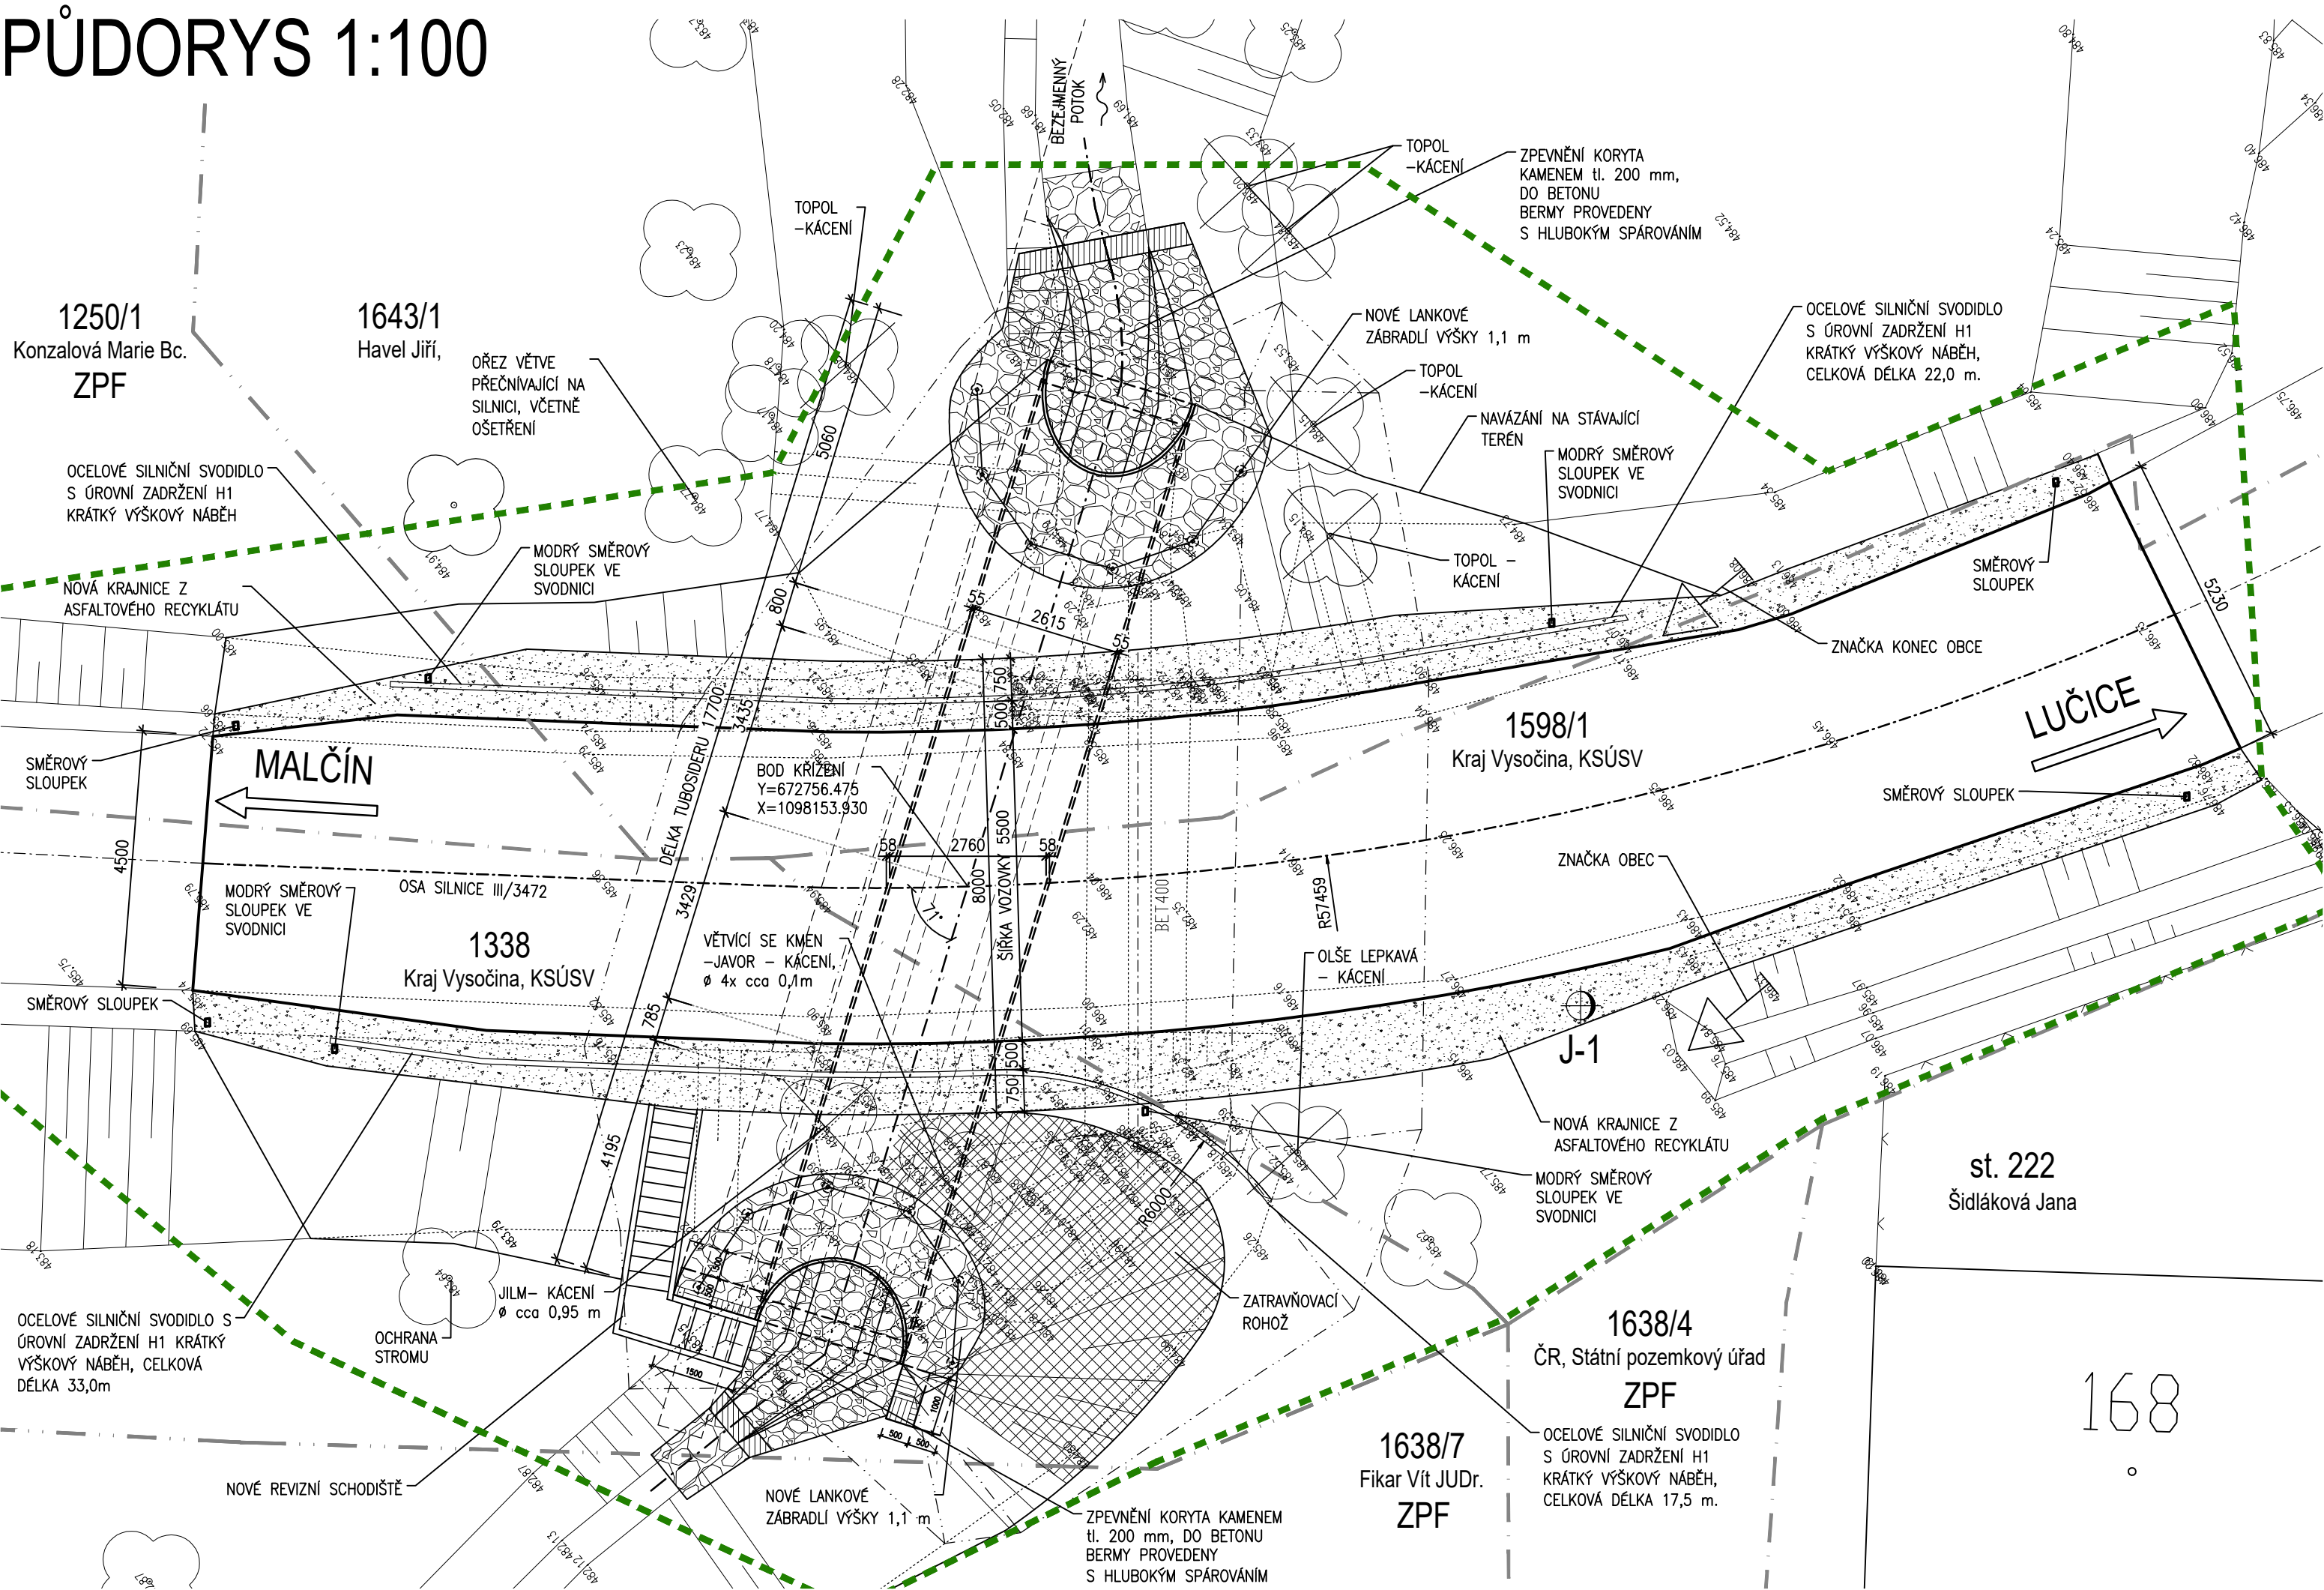

AKCE


III/3472 Janovec – propustek č. 3472-6P

STAVEBNÍK:



Kraj Vysočina
Žižkova 1882/57
587 33 Jihlava

INVESTOR:




Krajská správa a údržba silnic Vysočiny
příspěvková organizace

Krajská správa a údržba silnic Vysočiny, příspěvková organizace
Kosovská 1122/16
586 01 Jihlava 1

D
SO201

SOUŘADNICOVÝ SYSTÉM : S-JTSK
VÝŠKOVÝ SYSTÉM : Bpv

VEDOUcí PROJEKTANT	Ing. Martin ŘEHULKA		 PRIS PROJEKČNÍ KANCELÁŘ PRIS spol. s r. o. OSO VÁ 20, 625 00 BRNO			
ZODPOVĚDNÝ PROJEKTANT	Ing. Bronislav ŠUSTR					
VYPRACOVAL	Ing. Kateřina MRHAČOVÁ					
KONTOLOVAL	Ing. Jiří ŠRUBAŘ					
KRAJ	VYSOČINA	STAVEBNÍK	Kraj Vysočina	DATUM	10/2022	
AKCE	III/3472 Janovec – propustek č. 3472-6P			FORMÁT	6 A4	
NÁZEV OBJEKTU				SO 201 Propustek ev. č. 3472-6	MĚŘÍTKO	1:50
					STUPEŇ	PDPS
					ČÍS. ZAKÁZKY	21200
					ARCHIVNÍ ČÍS.	201_03_PUD.dwg
PŘÍLOHA	PŮDORYS			ČÍS. SOUPRAVY	ČÍS. VÝKRESU	
3						

PDPS