


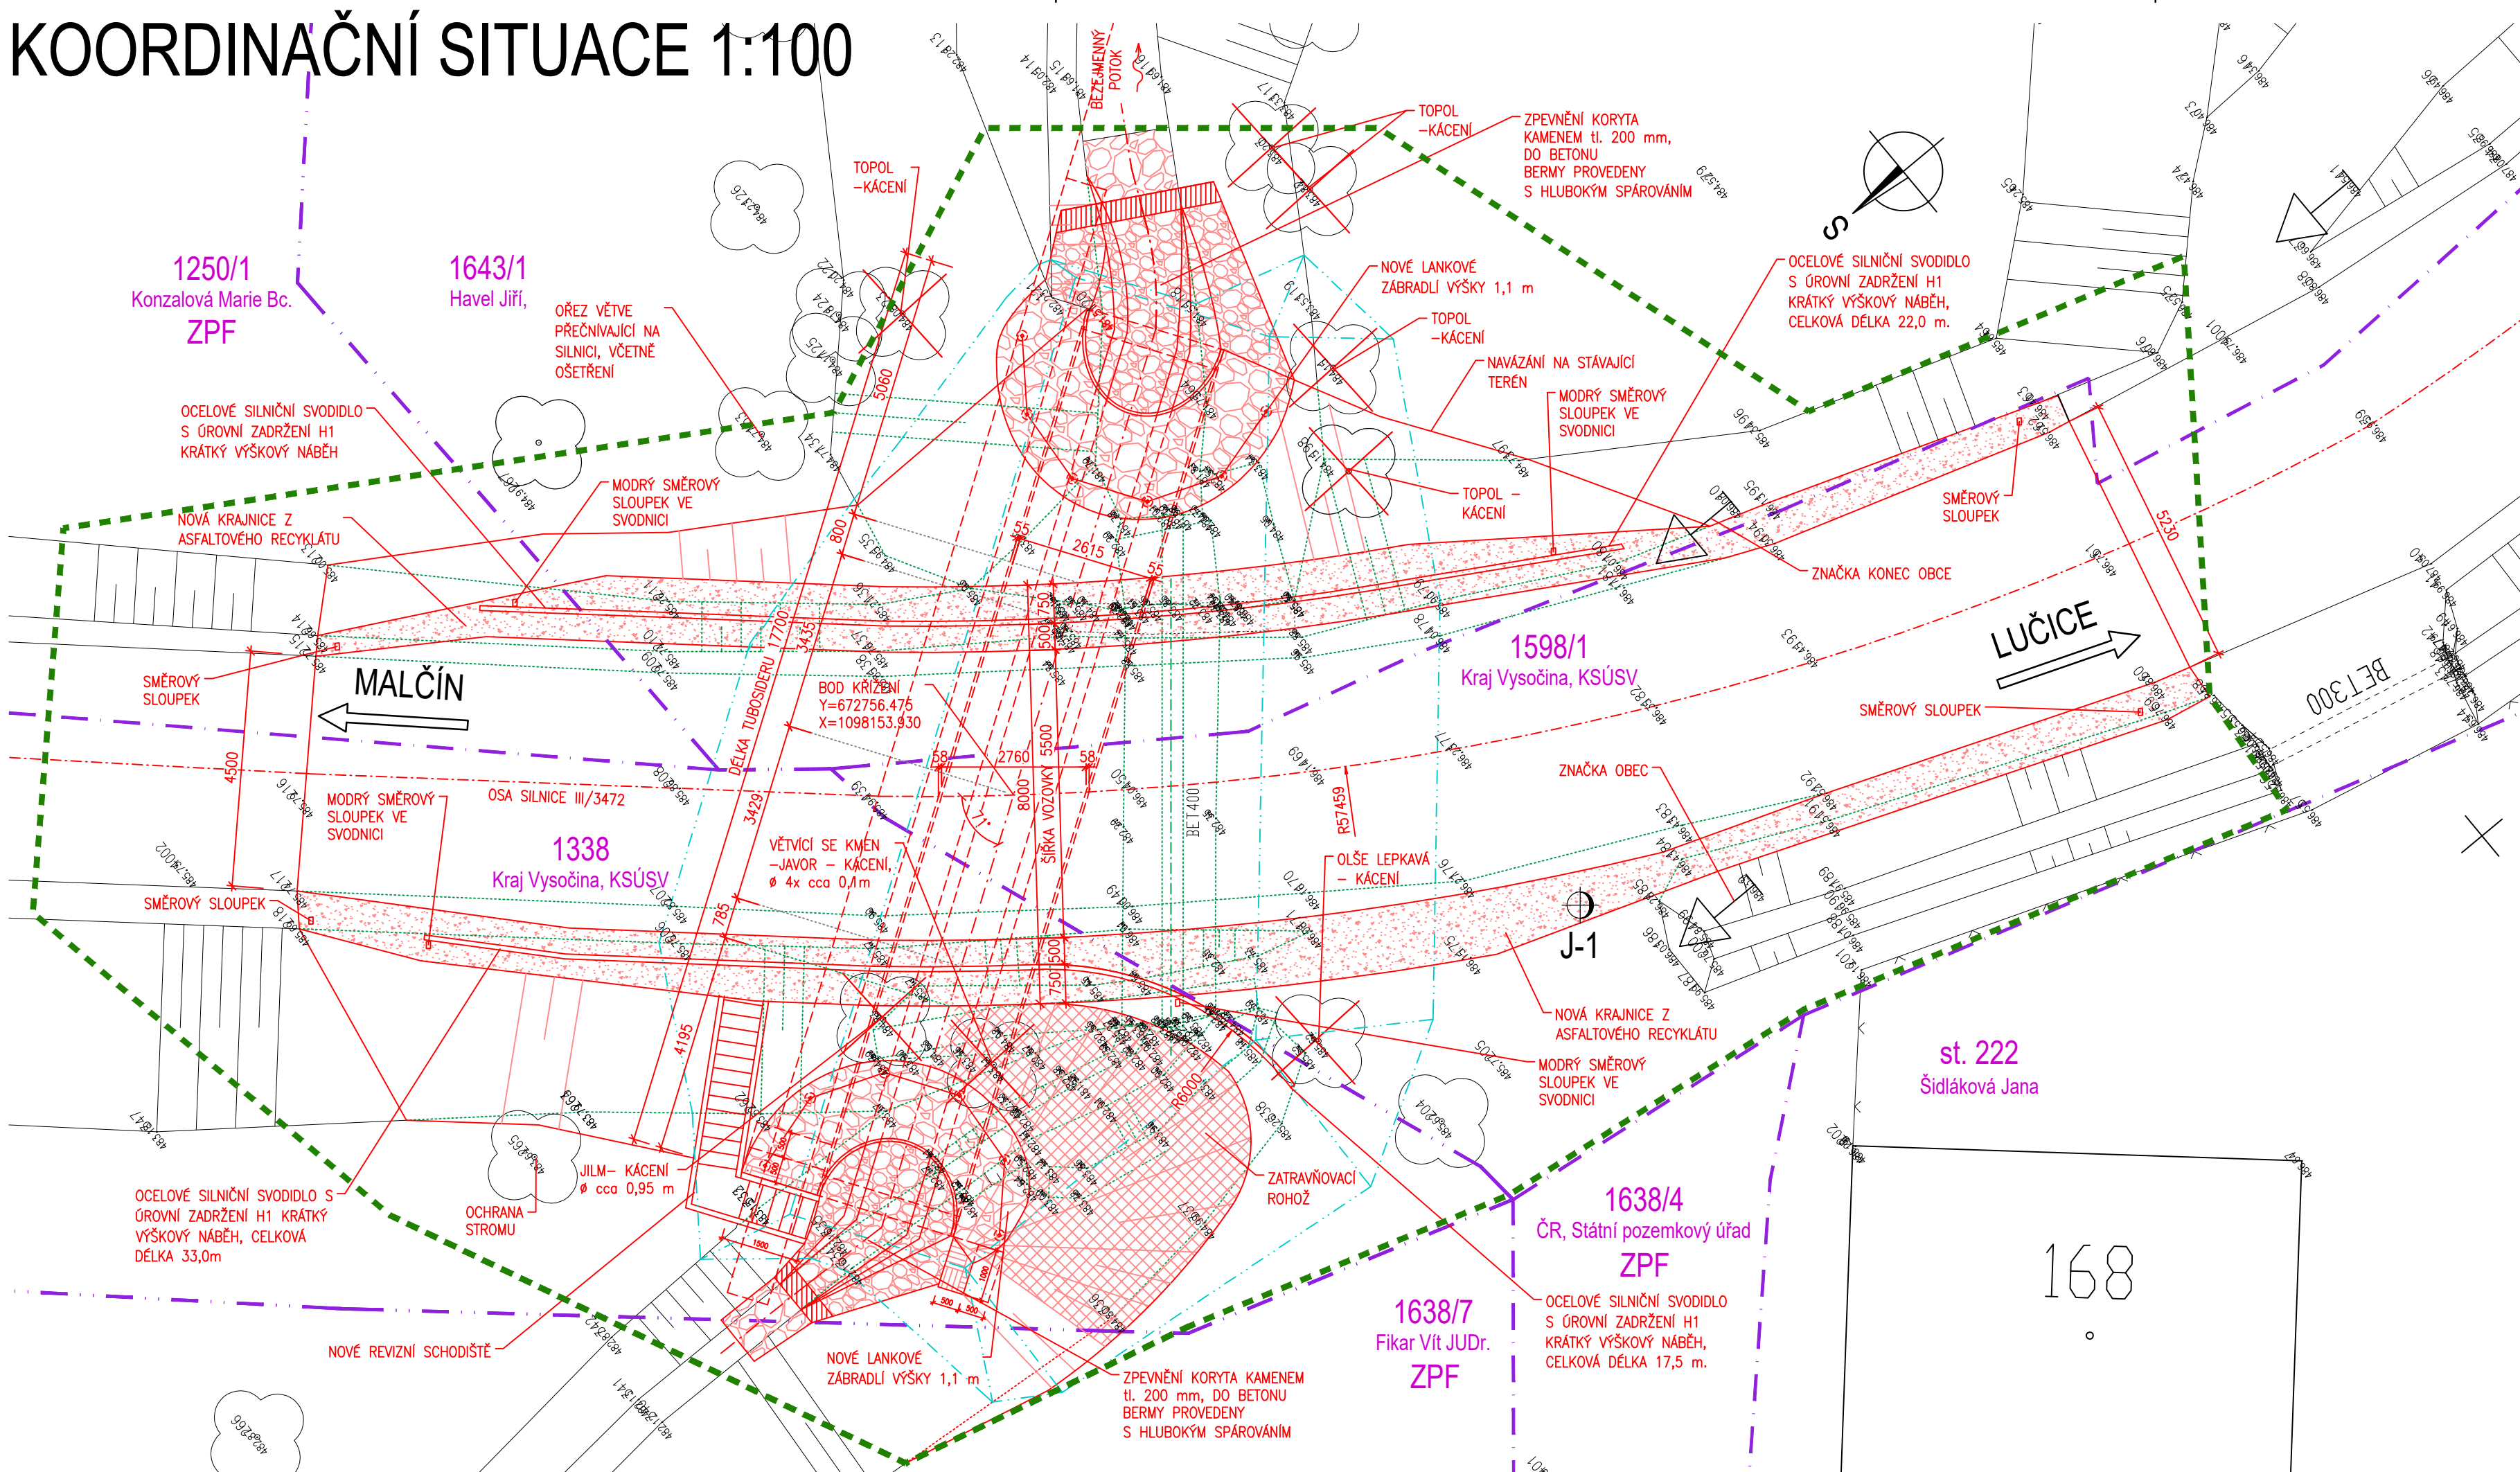


# KOORDINAČNÍ SITUACE 1:100



## LEGENDA PLOCH

-  ŘIMSY
-  ZPEVNĚNÍ KAMENEM DO BETONU
-  ZPEVNĚNÁ KRAJNICE

## LEGENDA OBJEKTŮ

SO 201 MOST ev.č. 34711-2

## LEGENDA ČAR

- |   |   |
|---|---|
|  | STÁVAJÍCÍ STAV                          |
|  | HRANICE POZEMKŮ KN                      |
|  | VNITŘNÍ HRANICE POZEMKŮ KN              |
|  | HRANICE KATASTRŮ                        |
|  | HRANICE DOČASNÉHO ZÁBORU                |
|  | DOČASNÝ ZÁBOR VEDENÝ PO HRANICI POZEMKŮ |
|  | HRANICE TRVALÉHO ZÁBORU                 |
|  | TRVALÝ ZÁBOR VEDENÝ PO HRANICI POZEMKŮ  |
|  | HRANICE VÝKOPŮ                          |

AKCE III/3472 Janovec – propustek č. 3472-6P

STAVEBNÍK:



Kraj Vysočina

Kraj Vysočina  
Žižkova 1882/57  
587 33 Jihlava

INVESTOR:

**Krajská správa a údržba  
silnic Vysočiny**  
příspěvková organizace






Krajská správa a údržba silnic Vysočiny, příspěvková organizace  
Kosovská 1122/16  
586 01 Jihlava 1

C

Re Lull

# PDPS

SOUŘADNICOVÝ SYSTÉM : S-JTSK  
VÝŠKOVÝ SYSTÉM : Bpv

VEDOUČÍ PROJEKTANT	Ing. Martin ŘEHULKA		 <b>PRIS</b> PROJEKČNÍ KANCELÁŘ PRIS spol. s r. o. OSOVA 20, 625 00 BRNO		
ZODPOVĚDNÝ PROJEKTANT	Ing. Bronislav ŠUSTR				
VYPRACOVAL	Ing. Kateřina MRHAČOVÁ				
KONTROLOVAL	Ing. Jiří ŠRUBAŘ				
KRAJ	VYSOČINA	STAVEBNÍK	Kraj Vysočina	DATUM	10/2022
AKCE	III/3472 Janovec – propustek č. 3472-6P			FORMÁT	A 4
				MĚŘITKO	1:100
				STUPEŇ	PDPS
				Čís. ZAKÁZKY	21200
				ARCHIVNÍ ČÍS.	C3_KSIT.dwg
PŘÍLOHA	KOORDINAČNÍ SITUACE			Čís. SOUPRAVY	Čís. VÝKRESU
					C3