



SANACE NOSNÉ KONSTRUKCE

PŮDORYS SPÁDOVÉ DESKY 1:50

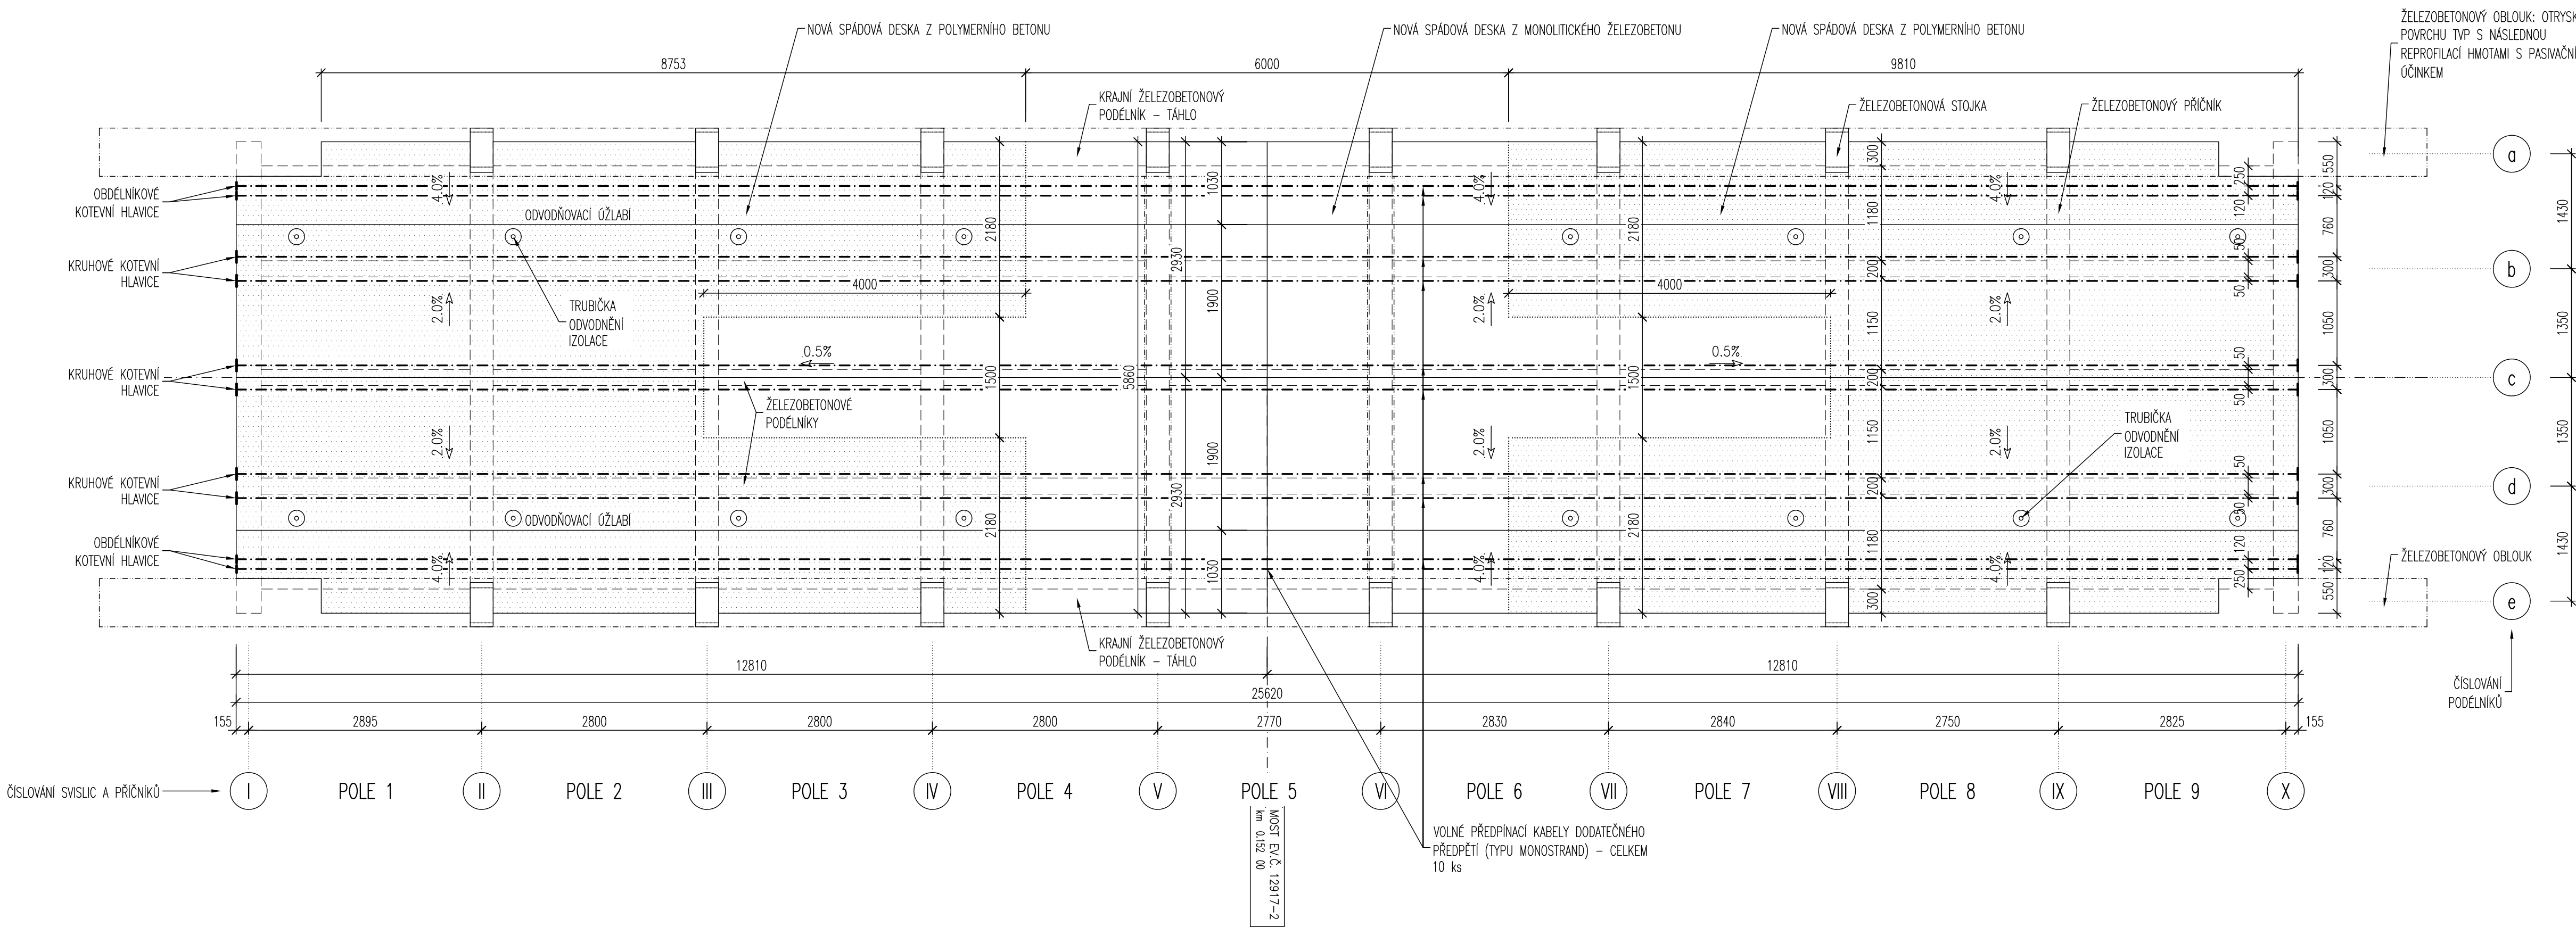

PŘÍČNÝ ŘEZ, 1:25

(KOLMŮ, BODEM KŘÍŽENÍ)

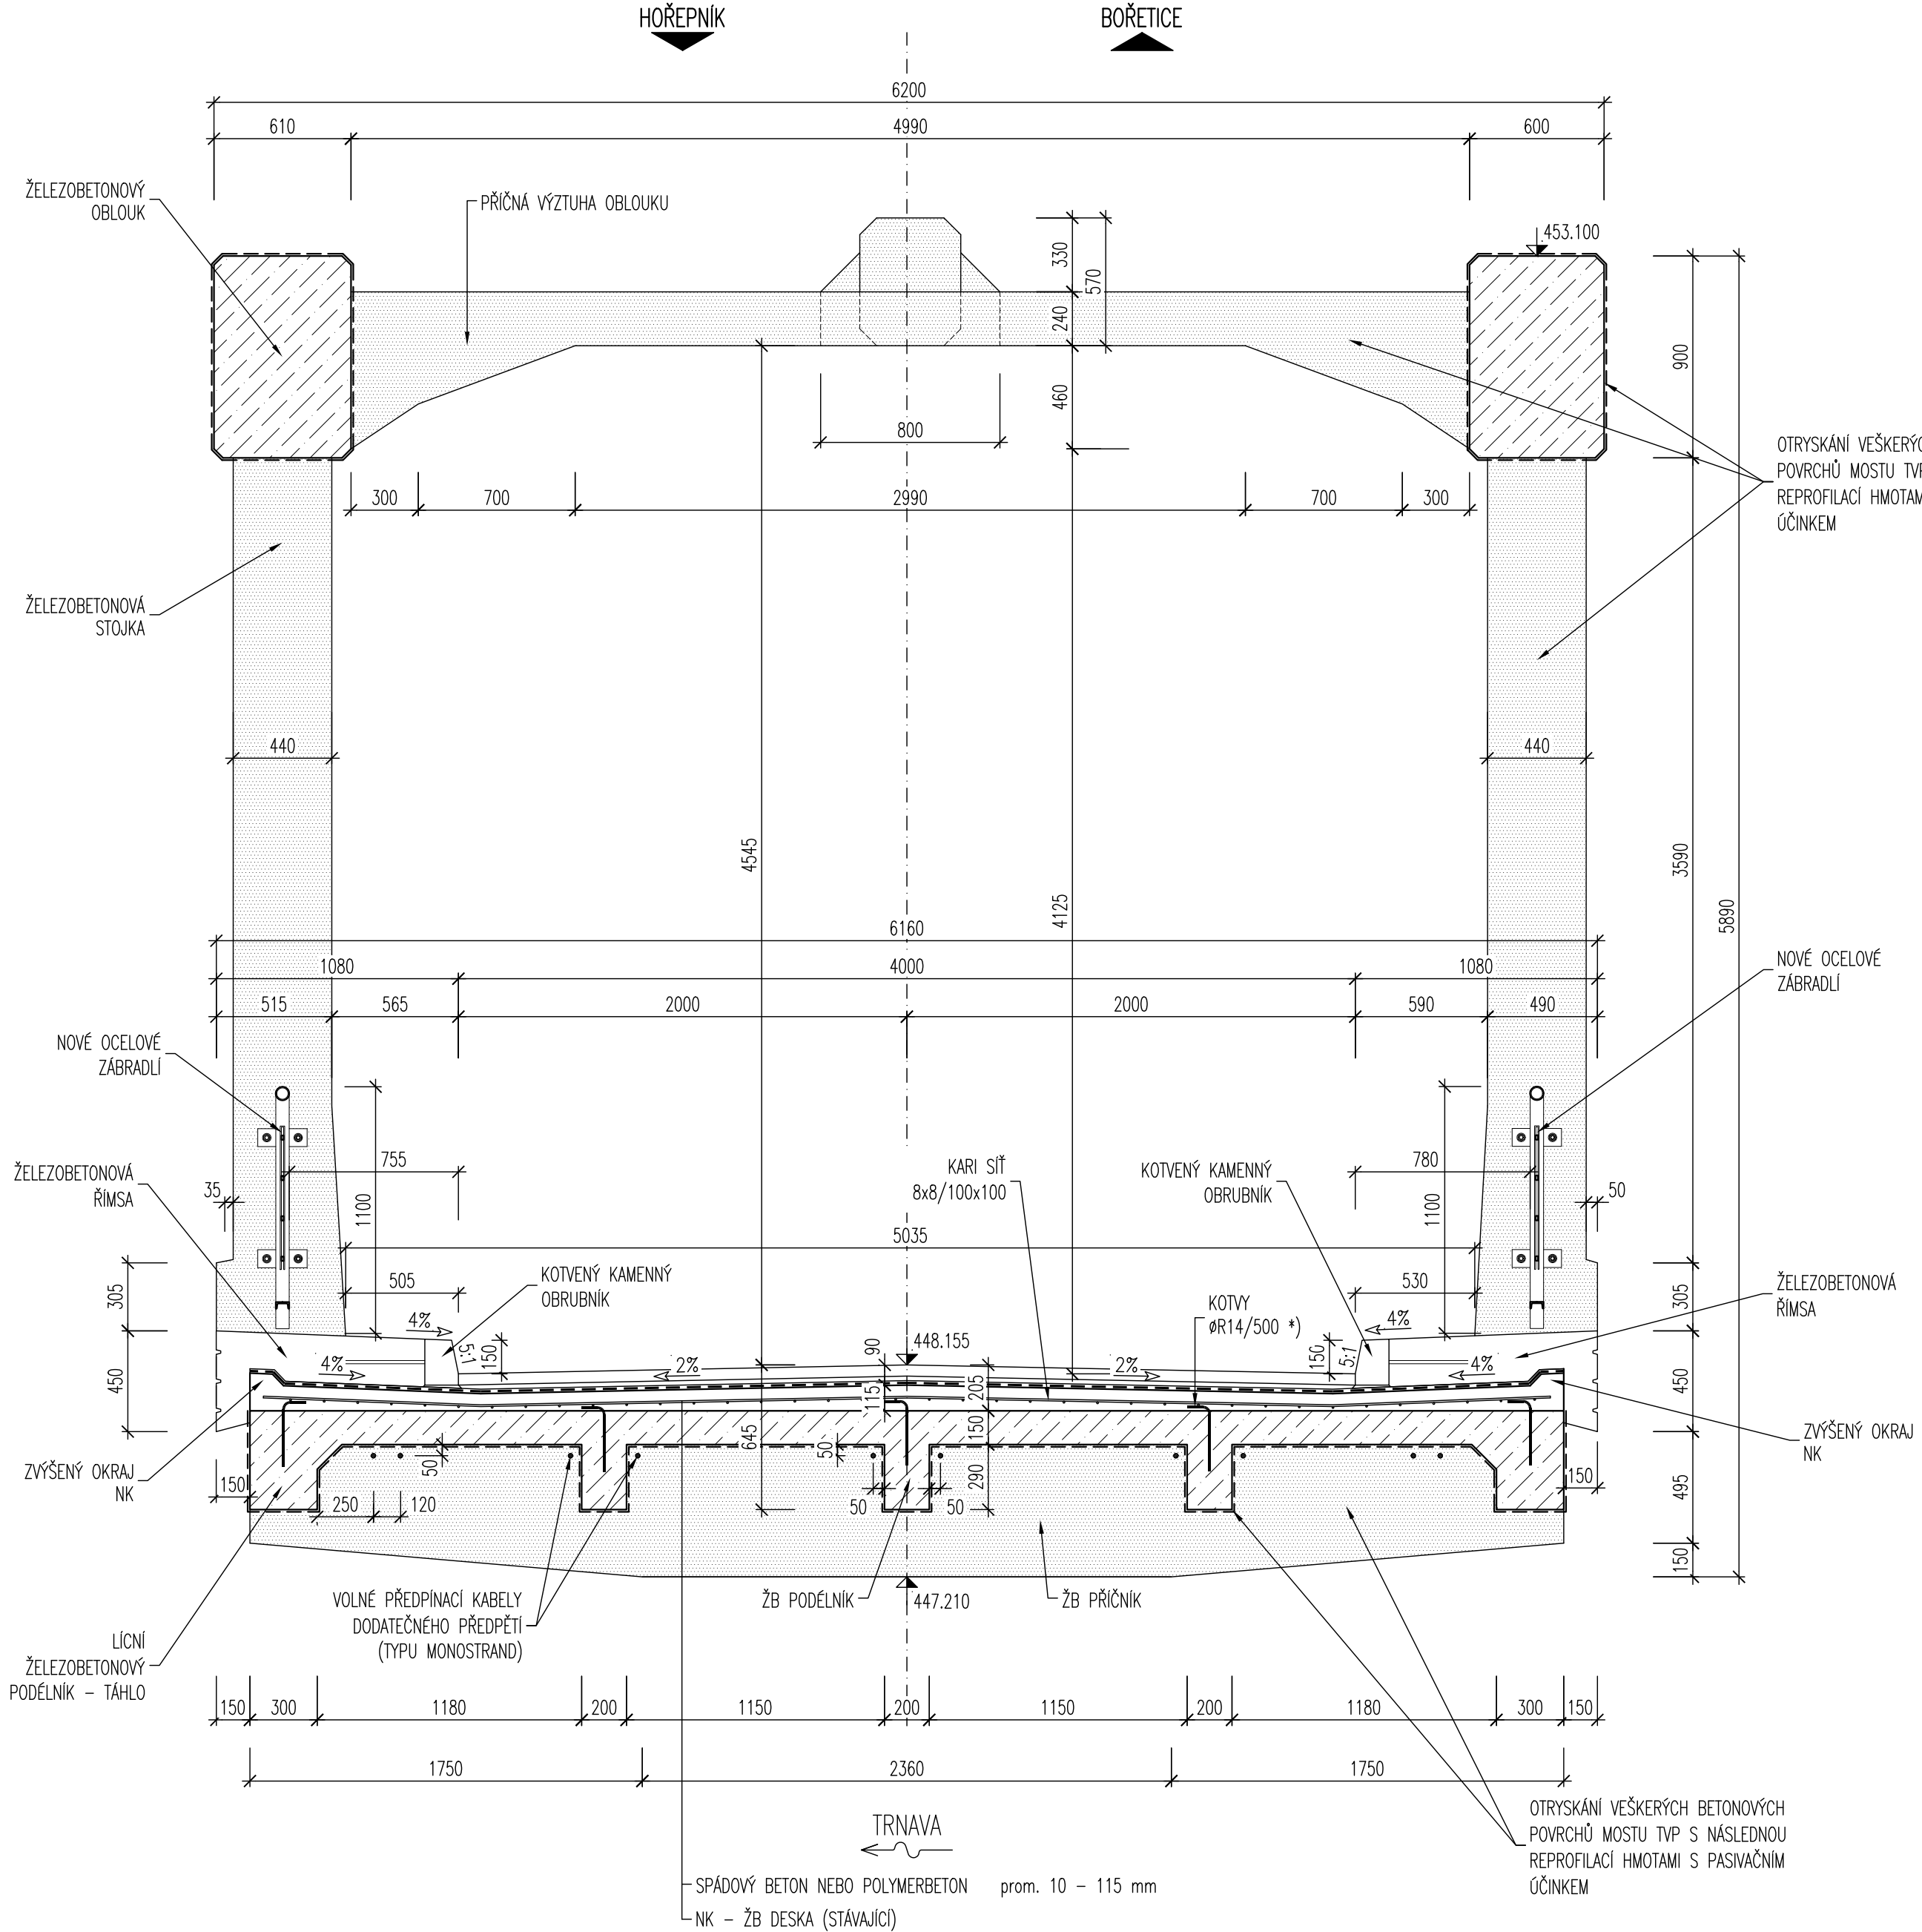

S0201

Most

VÝŠKOVÝ SYSTÉM: Bp  
SOUŘADNICOVÝ SYSTÉM: S-JTSK

VEDOUČÍ PROJEKTANT ING. JAN PRACNÝ	ZODPOV. PROJEKTANT ING. JAN PRACNÝ	VYPRACOVAL ING. LADISLAV ŠTĚPÁNEK	KONTROLOVAL ING. LUDOVÍK PUKLICKÝ, Ph.D.	DATUM 10/2024
OBJEDNATEL KRAJSKÁ SPRÁVA A DOPRAVNÍ VÝVOJ	KRAJSKÝ KRAJ VYSOČINA			FORMÁT 12A4
III/12917 Hořepník most ev. č. 12917-2				OČEL PDPS
SANACE NOSNÉ KONSTRUKCE				MĚŘITKO 1:50,25
				ČÍSLO PARE 201.7

POZNÁMKA: \*) KOTEVNÍ TRNY BUDOU VLEPOVÁNY DO VÝVRTŮ PRŮMĚRU 18 mm, HLUBOKY 150 mm, MINIMÁLNÍ KOTEVNÍ DÉLKA TRNU 140 mm.