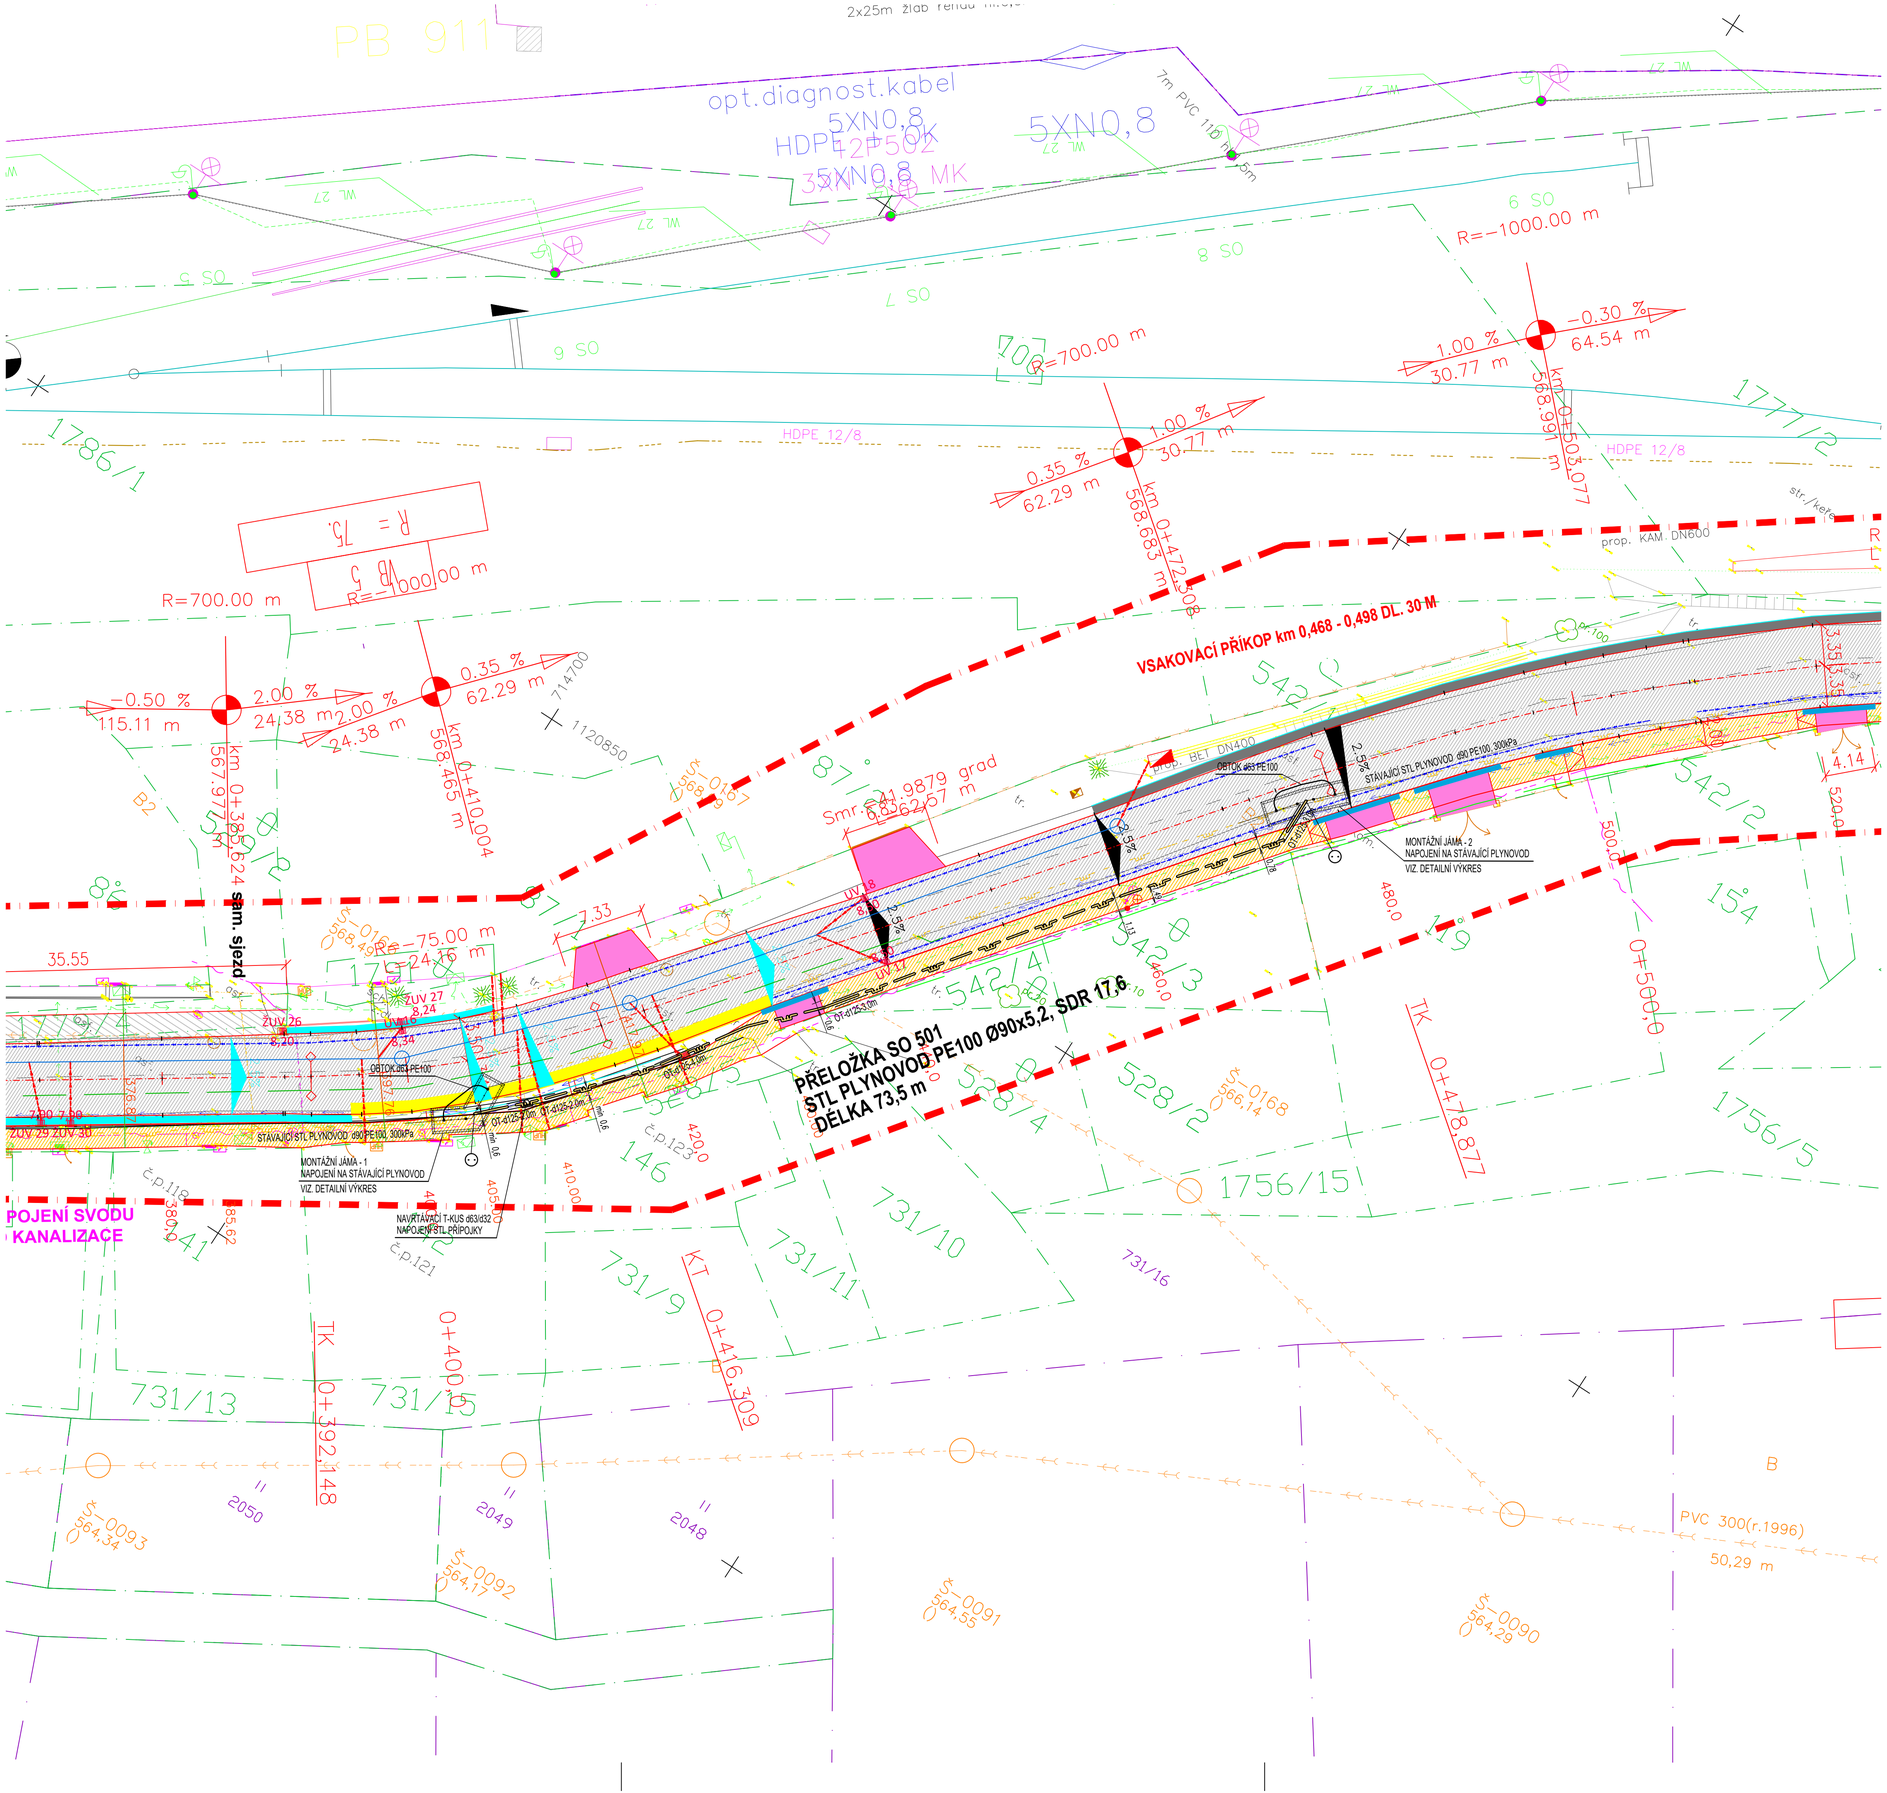
VSAKOVACÍ PŘÍKOP km 0,468 - 0,498 DL. 30 M
PŘELOŽKA SO 501
STL PLYNOVOD PE100 Ø90x5,2, SDR 17,6
DÉLKA 73,5 m
POJENÍ SVODU KANALIZACE
STÁVAJÍCÍ STL PLYNOVOD Ø90 PE100, 300kPa
OBTOK Ø63 PE100
MONTÁŽNÍ JÁMA - 1
NAPOJENÍ NA STÁVAJÍCÍ PLYNOVOD
VIZ. DETAILNÍ VÝKRES
MONTÁŽNÍ JÁMA - 2
NAPOJENÍ NA STÁVAJÍCÍ PLYNOVOD
VIZ. DETAILNÍ VÝKRES
NAVRTÁVACÍ T-KUS Ø63/Ø32
NAPOJENÍ STL PŘÍPOJKY
prop. KAM. DN600
prop. BET. DN400
opt.diagnost.kabel
5XN0,8
HDPE 12/8
7m PVC 110 / 5m
PB 911
R=700.00 m
R=-1000.00 m
R=-75.00 m
Smr. 91.9879 grad
0.362767 m
ŽUV 26
ŽUV 27
ŽUV 28
ŽUV 29
ŽUV 30
