


CHARAKTERISTICKÉ PŘÍČNÉ ŘEZY

M 1:50

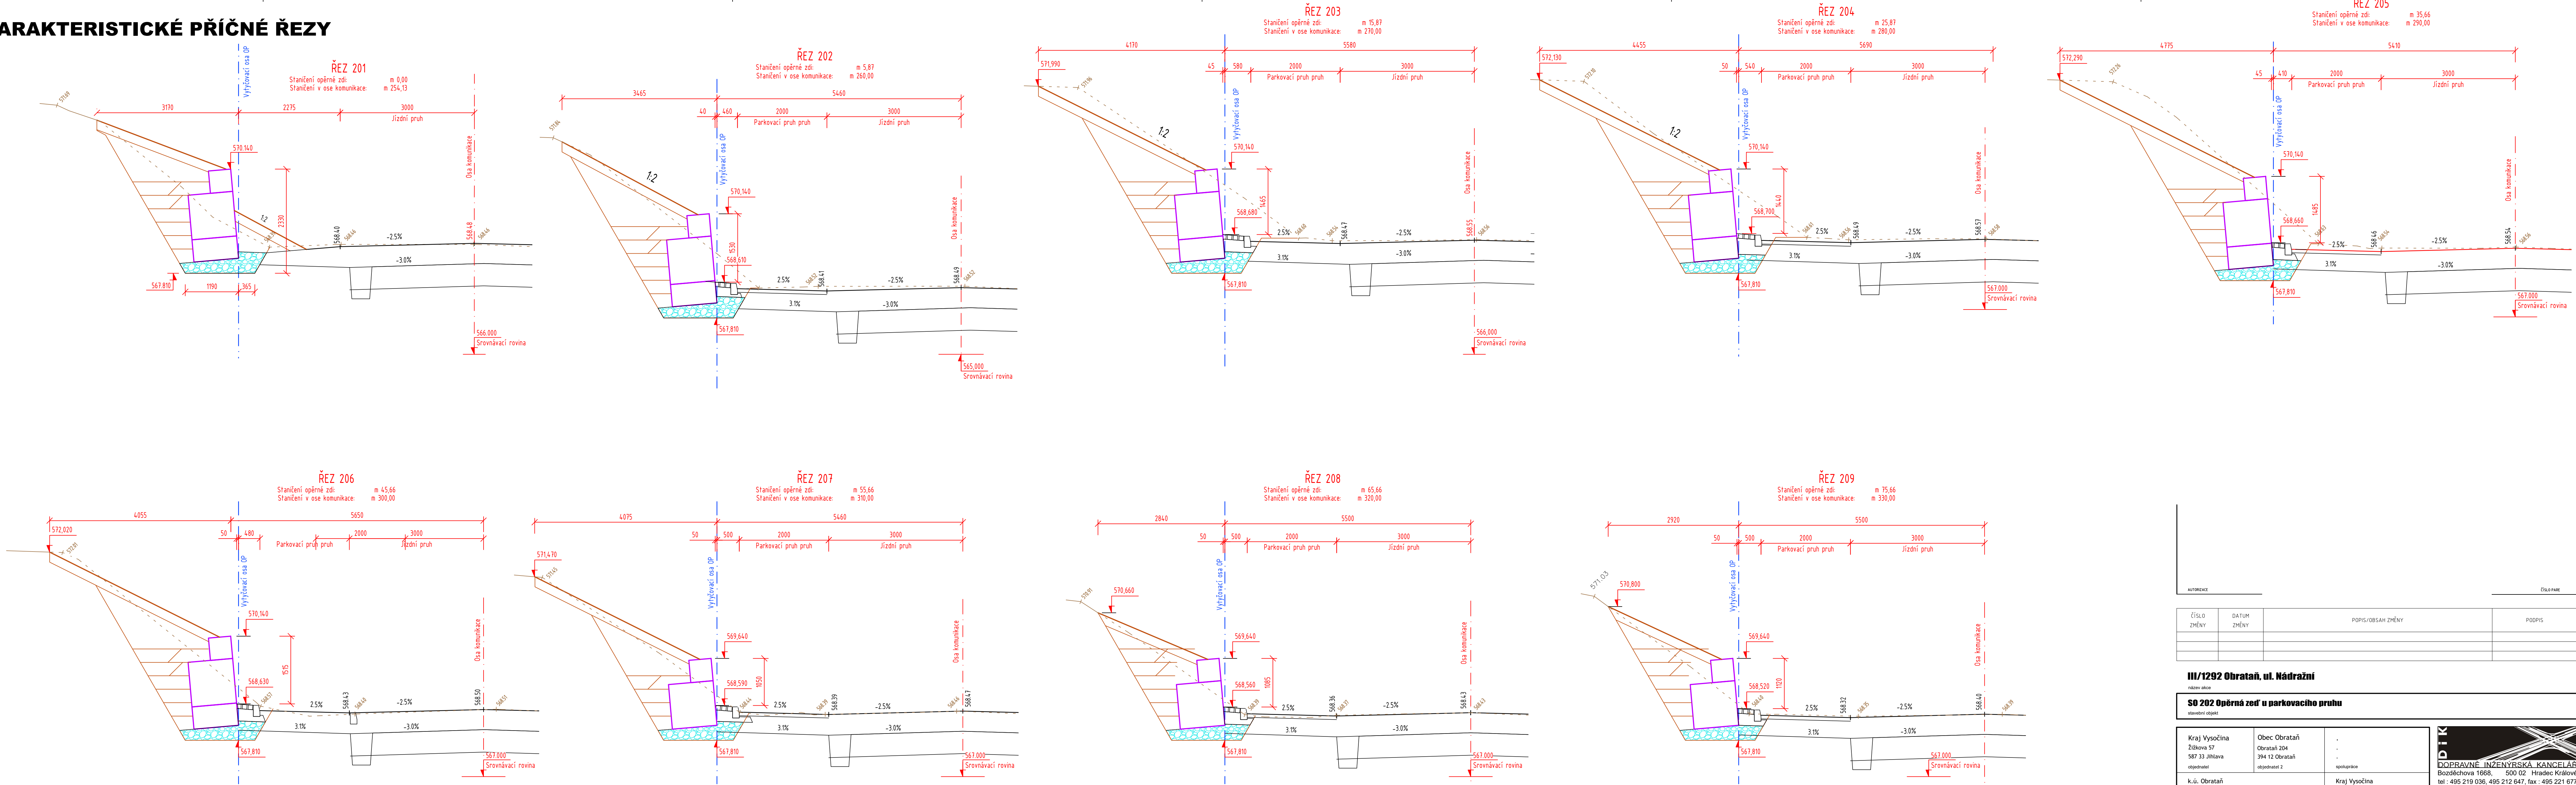

AUTORIZACE		ČÍSLO PÁNE	
ČÍSLO ZMĚNY	DATUM ZMĚNY	POPIS/OBSAH ZMĚNY	PODPIS

III/1292 Obrataň, ul. Nádražní

název akce

SO 202 Opěrná zeď u parkovacího pruhu

stavební objekt

Kraj Vysočina Žitkova 57 587 33 Jihlava objednatel	Obec Obrataň Obrataň 204 394 12 Obrataň objednatel 2 spolupráce	 DOPRAVNÍ INŽENÝRSKÁ KANCELÁŘ Bozděchova 1668, 500 02 Hradec Králové tel.: 495 219 036, 495 212 647, fax: 495 221 677 e-mail: dik@dik-hk.cz, http: www.dik-hk.cz
k.ú. Obrataň místo stavby	Kraj Vysočina kraj		

CHARAKTERISTICKÉ PŘÍČNÉ ŘEZY

výkres	mřížka	PDPS stupeň
ING. M. BURIANEC kontroloval	ING. M. BURIANEC hlavní inženýr projektu	A087/23 číslo zakázky
Ing. Vratislav Nývít zodpovědný projektant	Ing. Jiří Eliášek vedoucí projektant	9/2023 datum
		číslo přílohy

D12.2.5