

podMC40 Obratan sII III 1292 NAVRH HLUBSI SN NI

km 0 - km 0.824.217
SKLONOVÉ POMĚRY
M 1:1000/100

LEVÁ
ZMĚNA PRÍČNÉHO SKLONU VOZOVKY
PRAVÁ

KÓTY NIVELETY


KÓTY TERÉNU

Srov. rovina = 558 m / n. m.

STANIČENÍ

SMĚROVÉ POMĚRY

STANIČENÍ

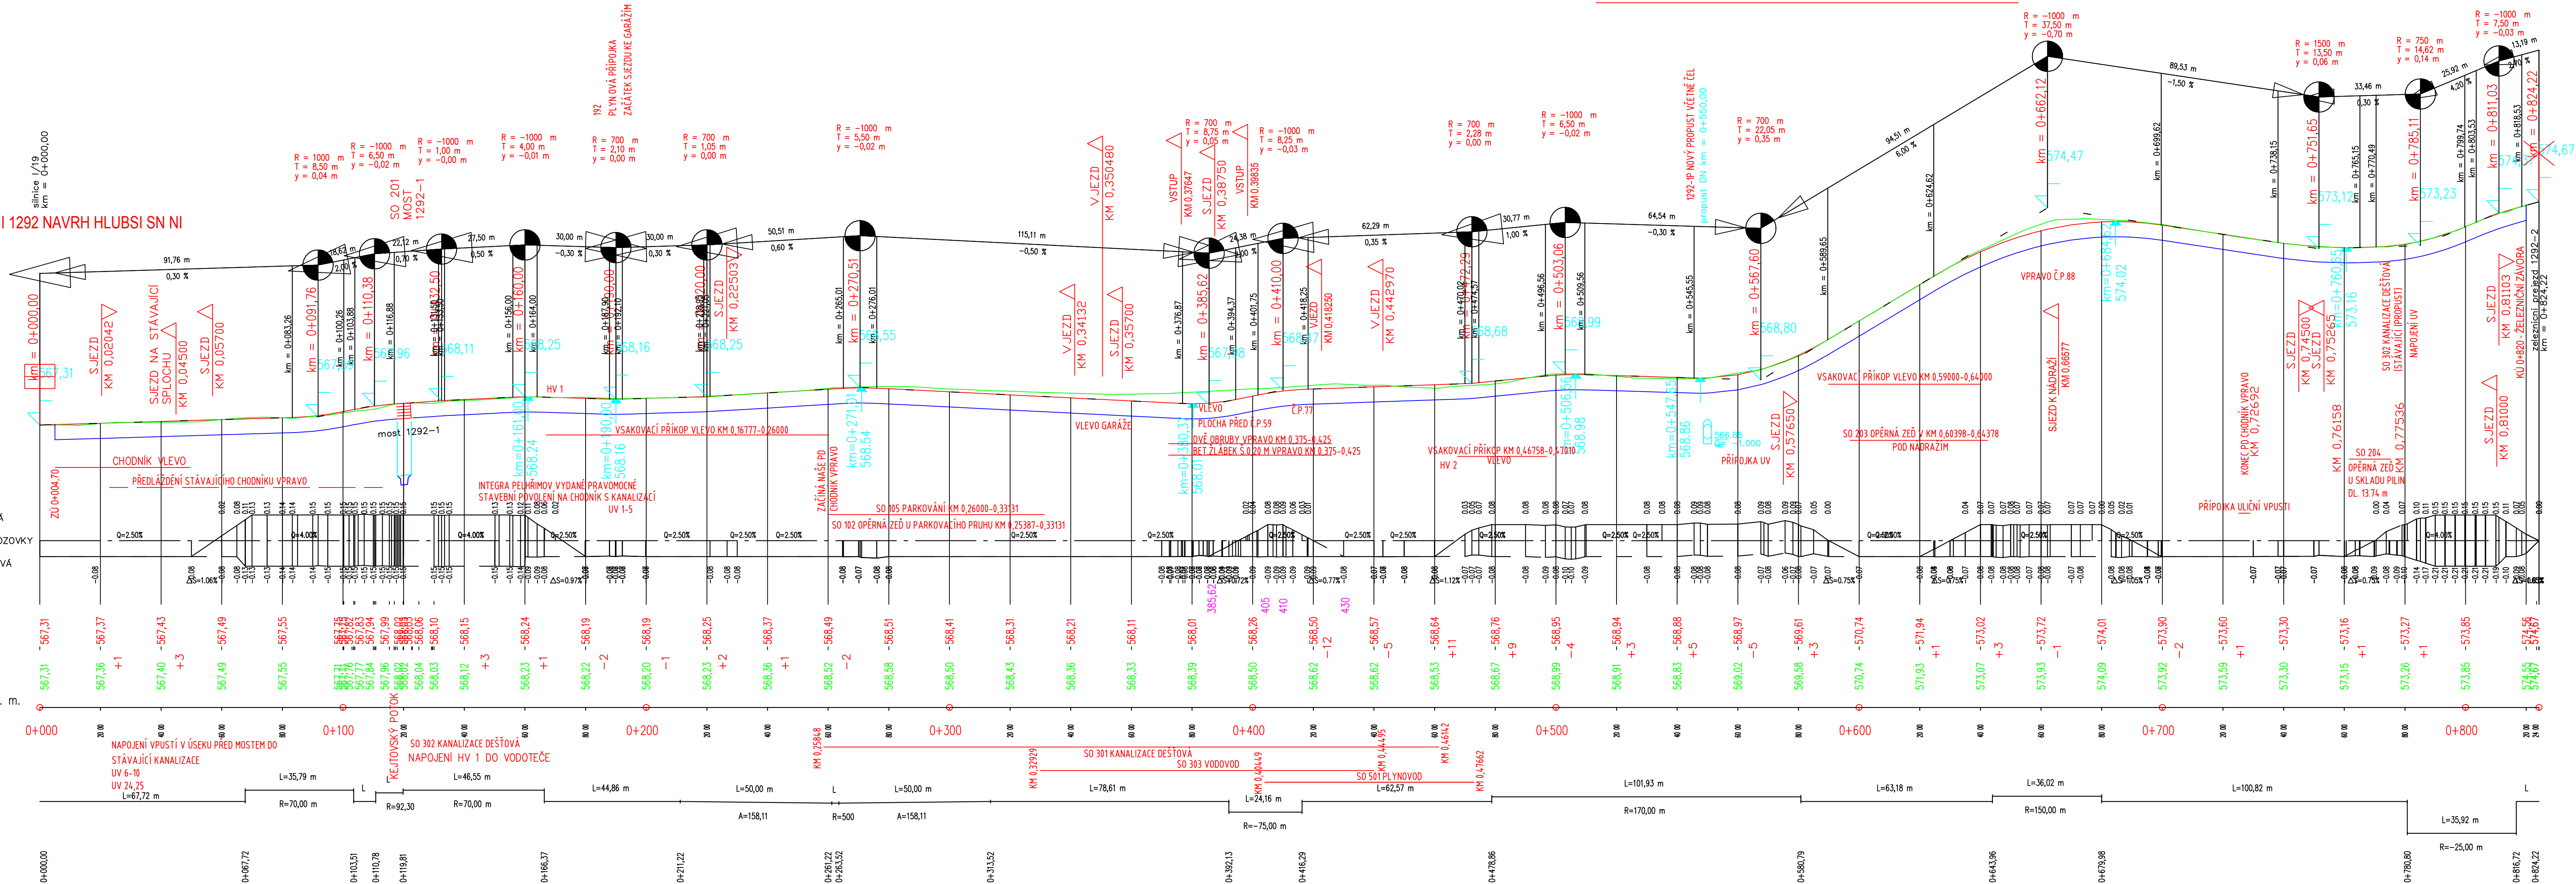

AUTORIZACE		Číslo PRÁCE	
ČÍSLO ZMĚNY	DATUM ZMĚNY	POPIS/OPSAH ZMĚNY	PODPIS

III/1292 Obratan, ul. Nádražní

stavěbní objekt		názov akce	
Kraj Vysočina Židkova 57 587 33 Jihlava objednatel		Obec Obratan Obratan 204 394 12 Obratan objednatel 2	
k.ú. Obratan místní stanice		Kraj Vysočina kraj	

Podélné řezy		1:1000:100 m/ft	DUSP stupně
ING. M. BURIANEC kontrola		A026/22 číslo zakázky	D.112
Ing. Jiří Eliášek zodpovědný projektant		8/2022 datum	