




ÚSEK A

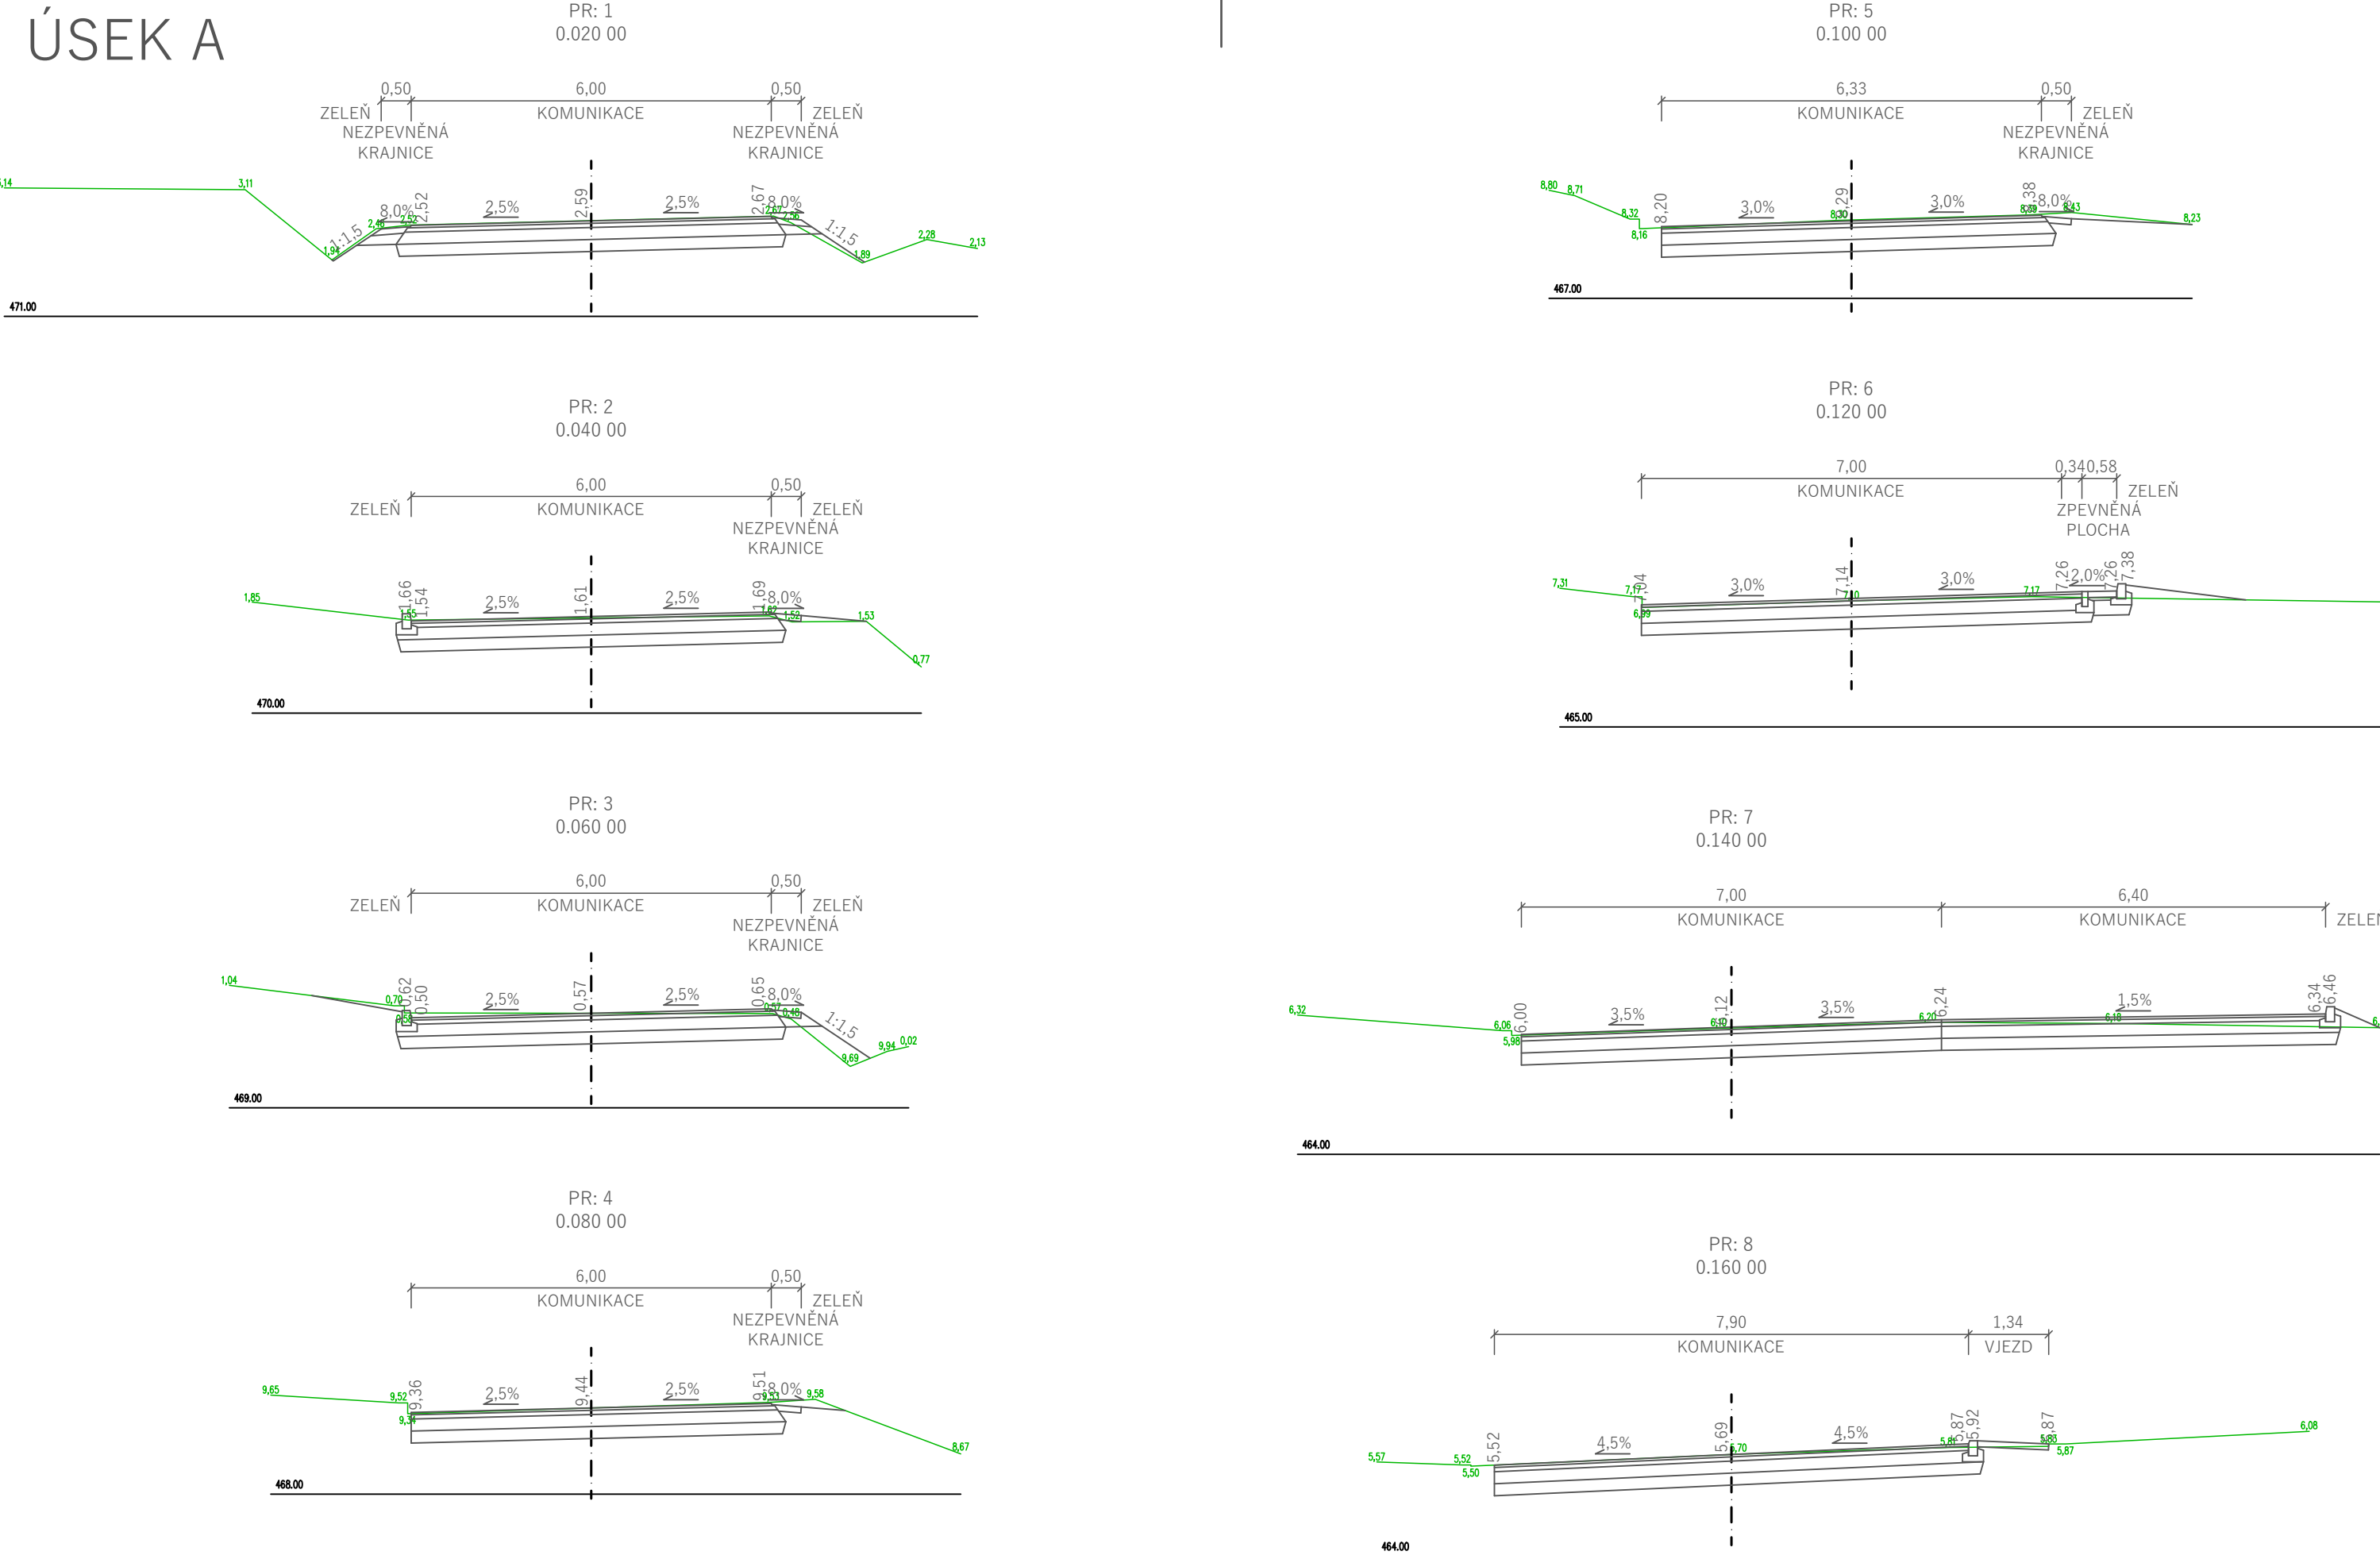

ÚSEK B

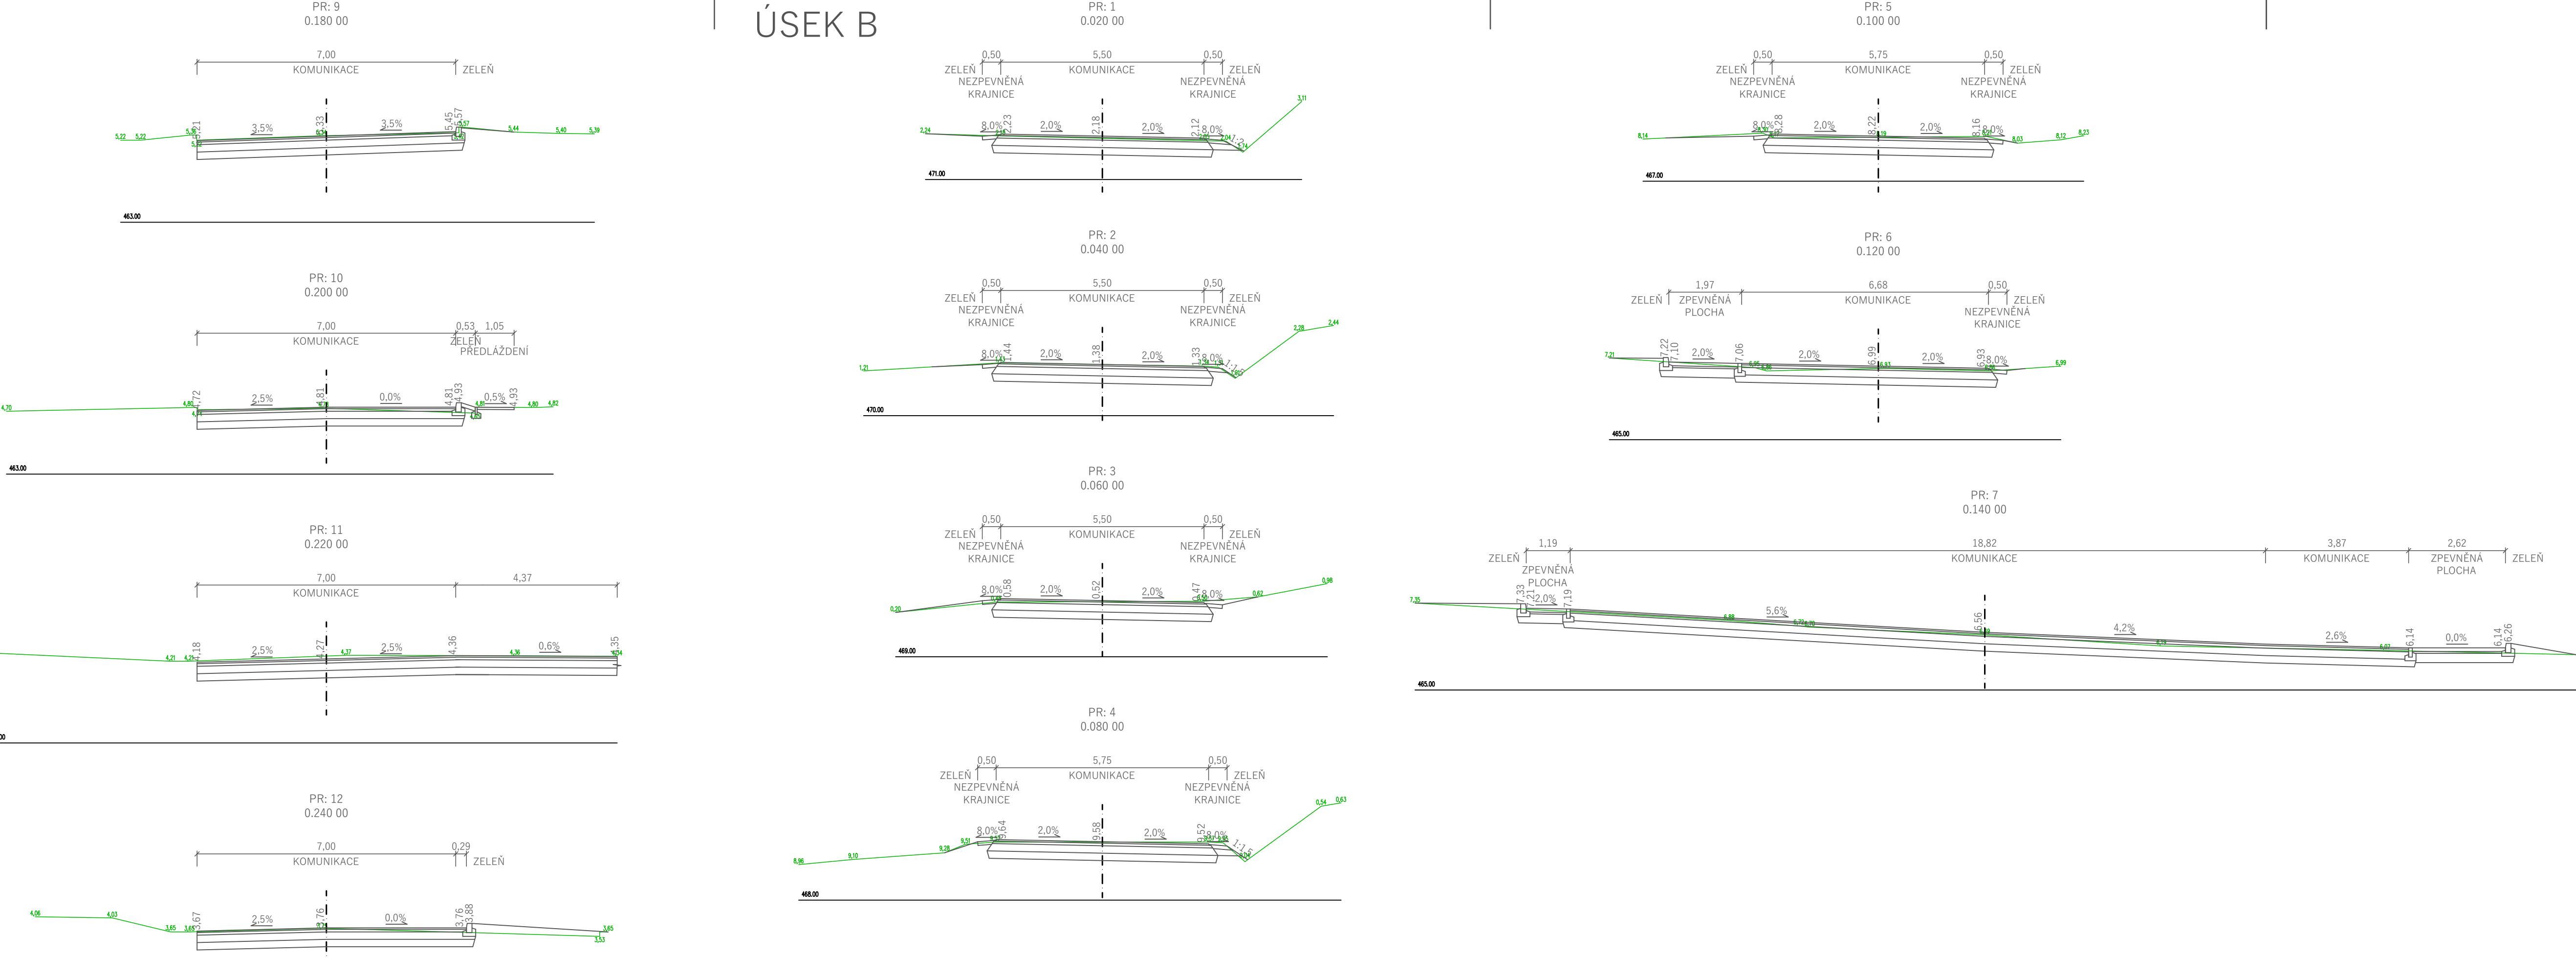

ÚSEK C

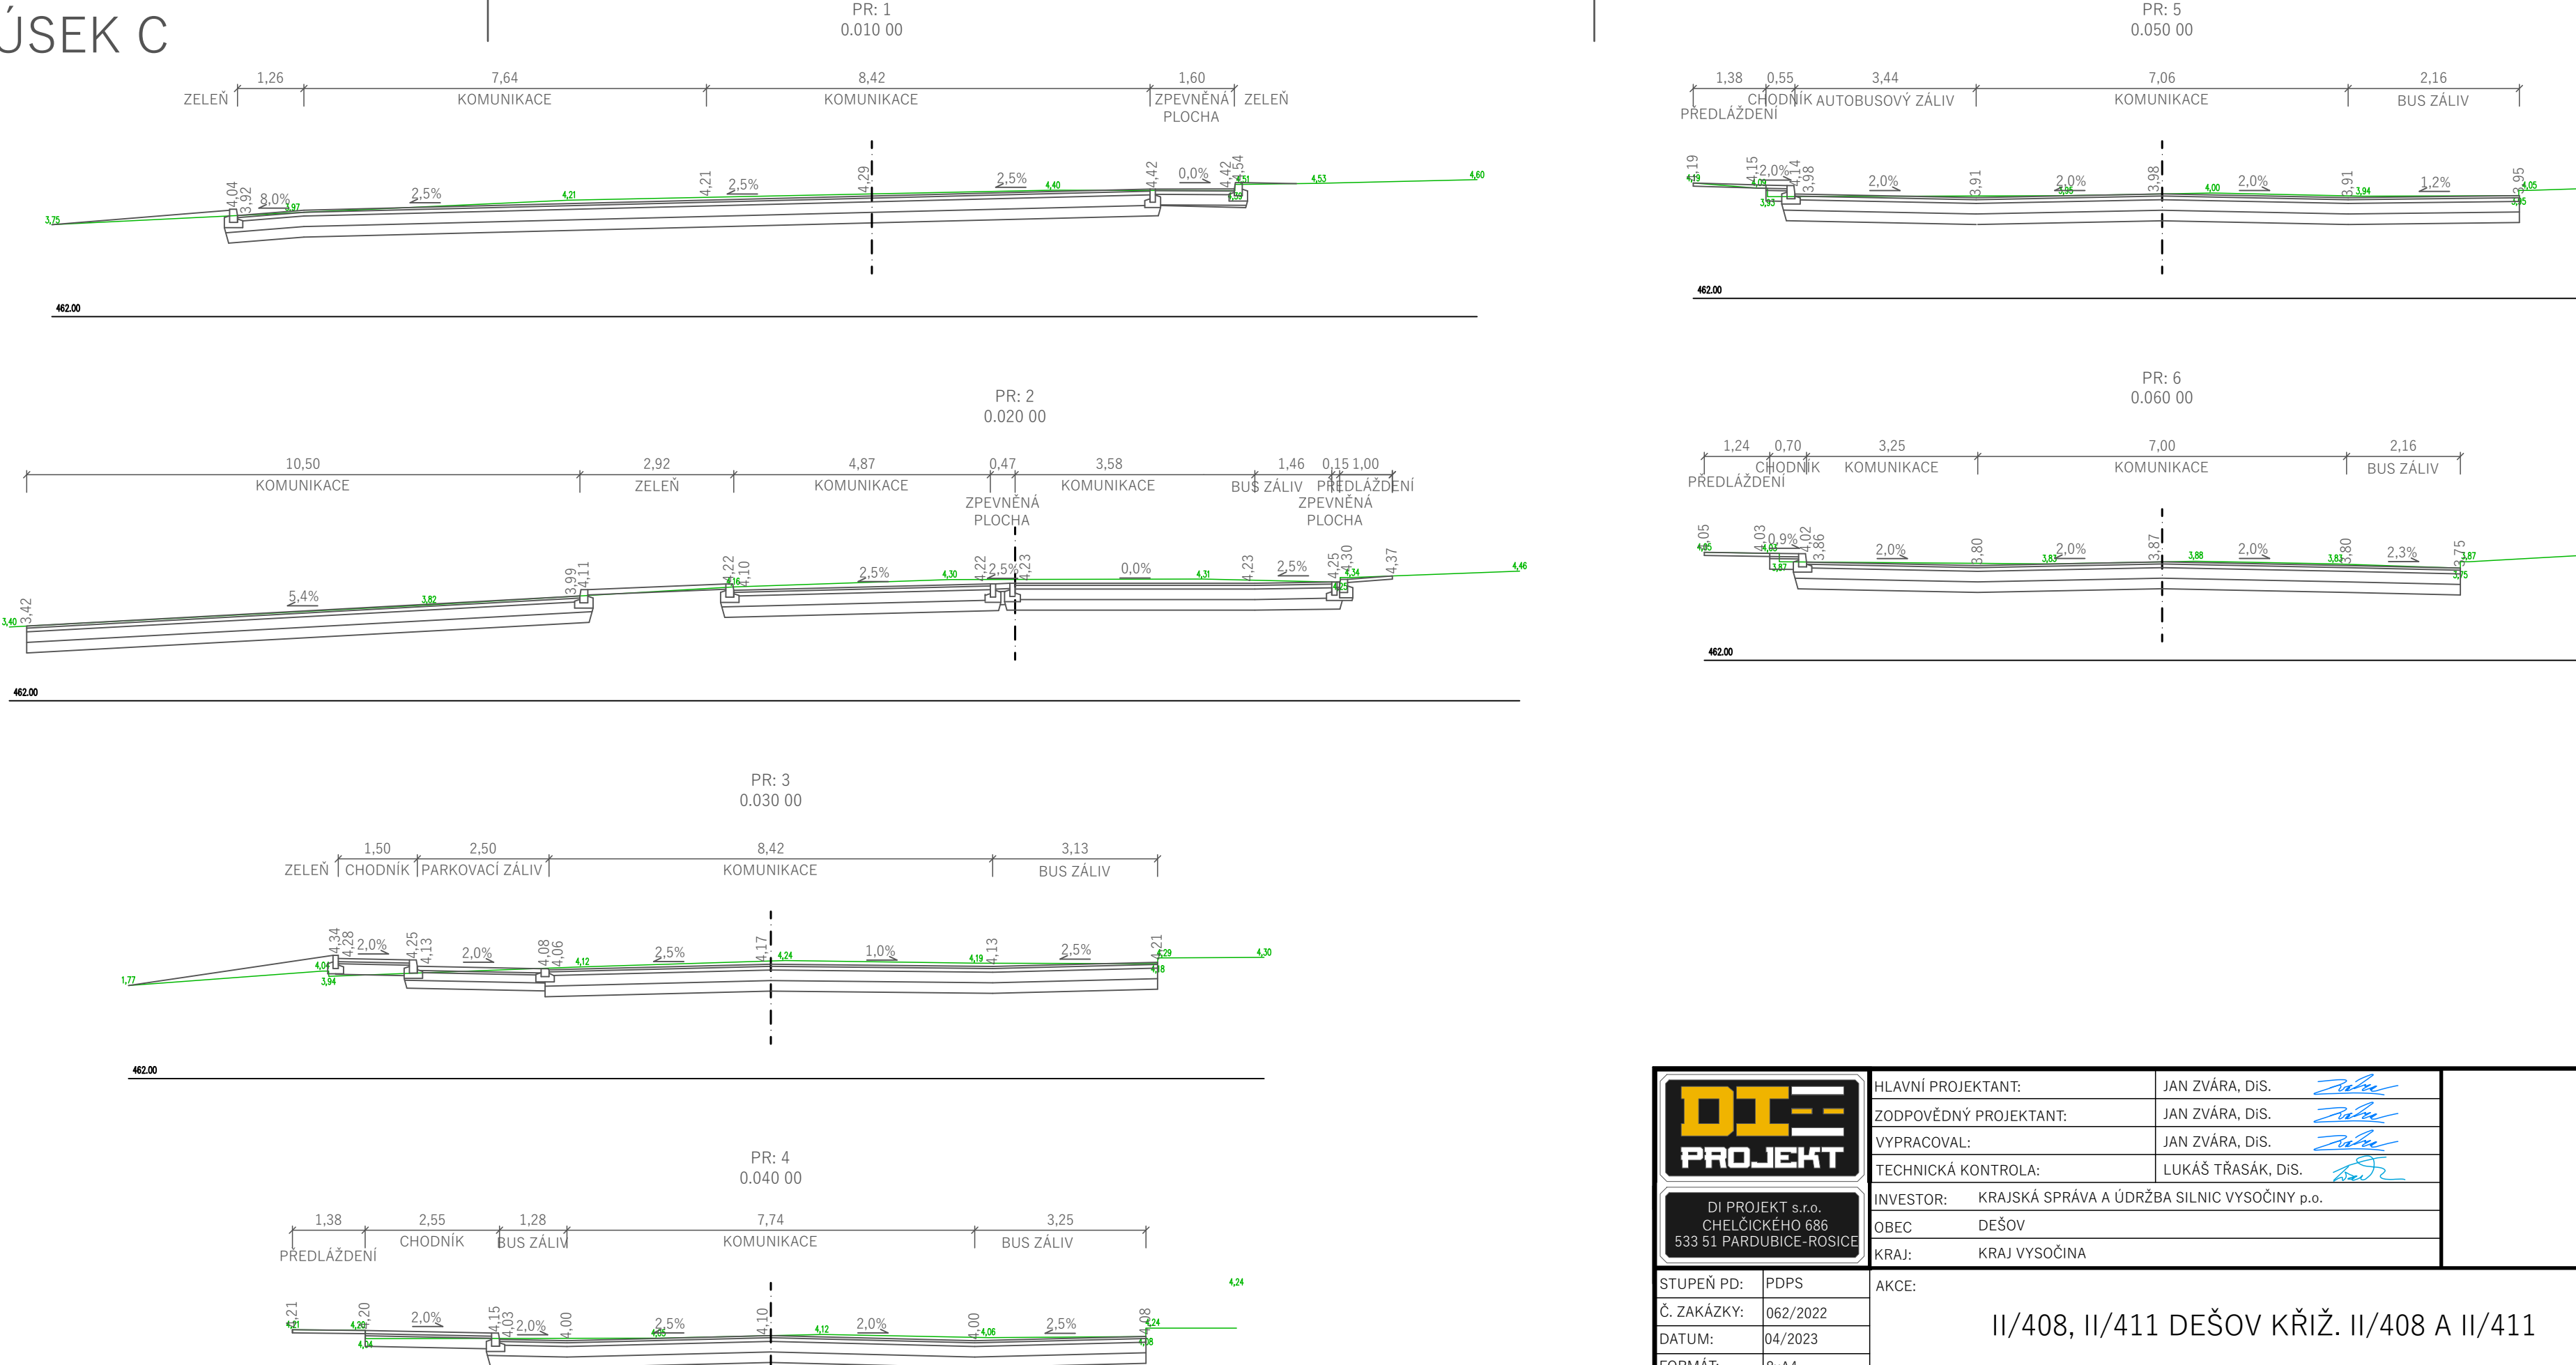

DI-PROJEKT DI PROJEKT s.r.o. CHELIČKÉHO 686 533 51 PARDUBICE-ROŠICE	HLAVNÍ PROJEKTANT:	JAN ZVÁRA, DIS.
	ZODPOVĚDNÝ PROJEKTANT:	JAN ZVÁRA, DIS.
	VYPRACOVAL:	JAN ZVÁRA, DIS.
	TECHNICKÁ KONTROLA:	LUKÁŠ TRÁŠÁK, DIS.
INVESTOR:		KRAJSKÁ SPRÁVA A ÚDRŽBA SILNIC VYSOČINY p.o.
OBEC:		DEŠOV
KRAJ:		KRAJ VYSOČINA
STUPĚŇ PD:	PDPS	II/408, II/411 DEŠOV KŘÍŽ. II/408 A II/411
Č. ZAKÁZKY:	062/2022	
DATUM:	04/2023	
FORMÁT:	8x44	PŘÍLOHA:
MĚŘÍTKO:	1:100	
PARÉ:	Č. PŘÍLOHY: D.1.1.1.5	CHARAKTERISTICKÉ PŘÍČNÉ ŘEZY