



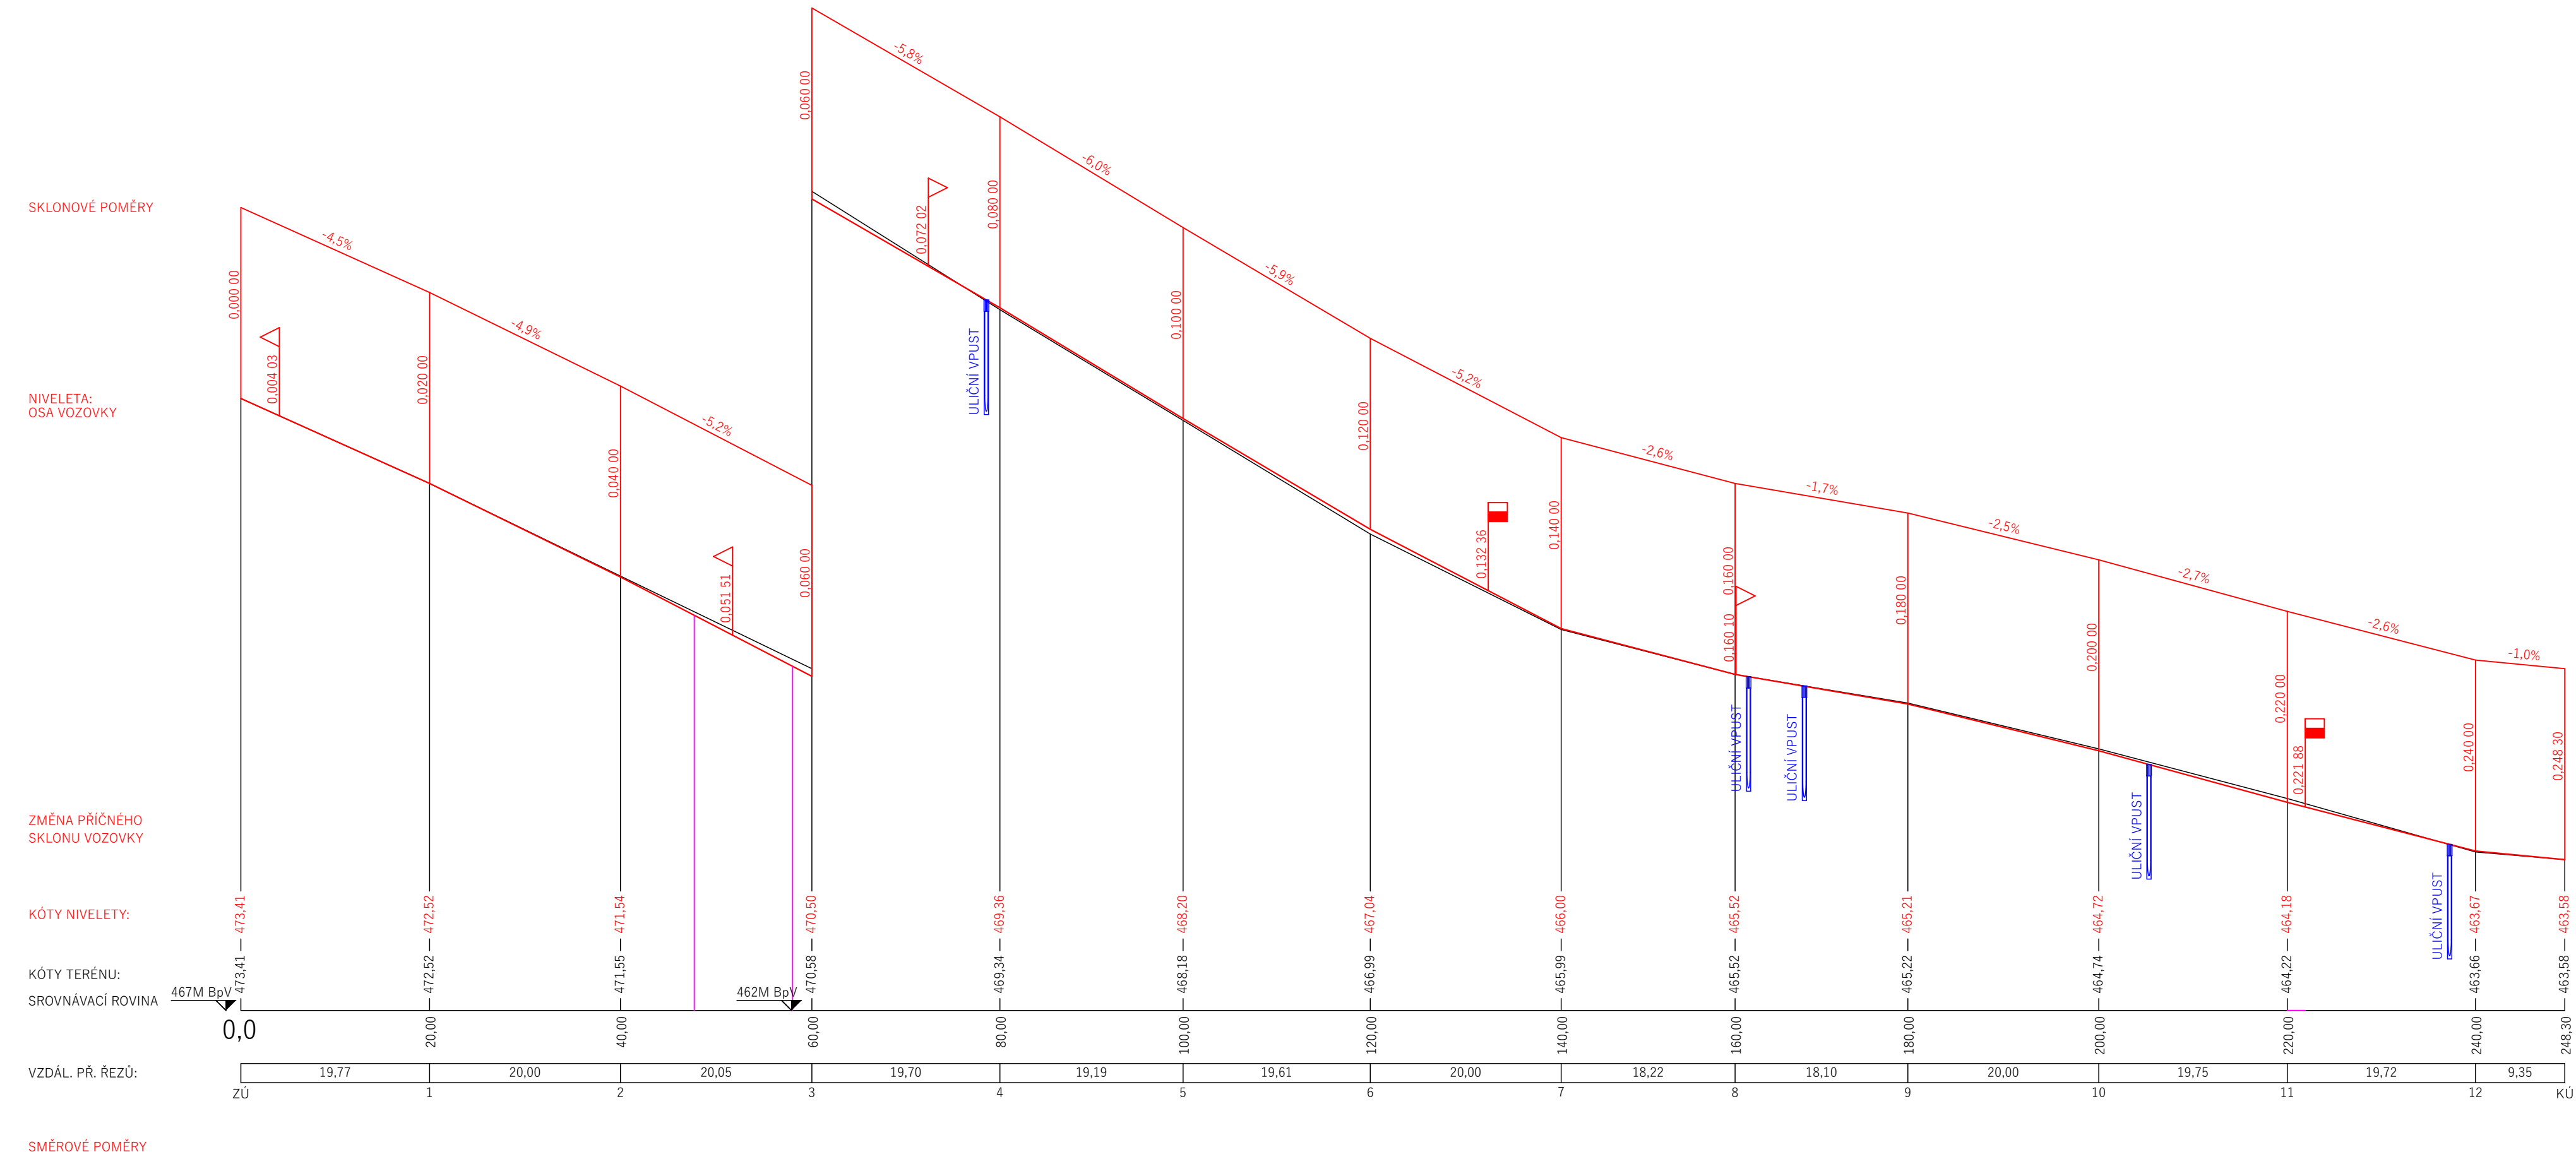

ÚSEK "A"  
PODÉLNÝ PROFIL LEVÁ HRANA VOZOVKY

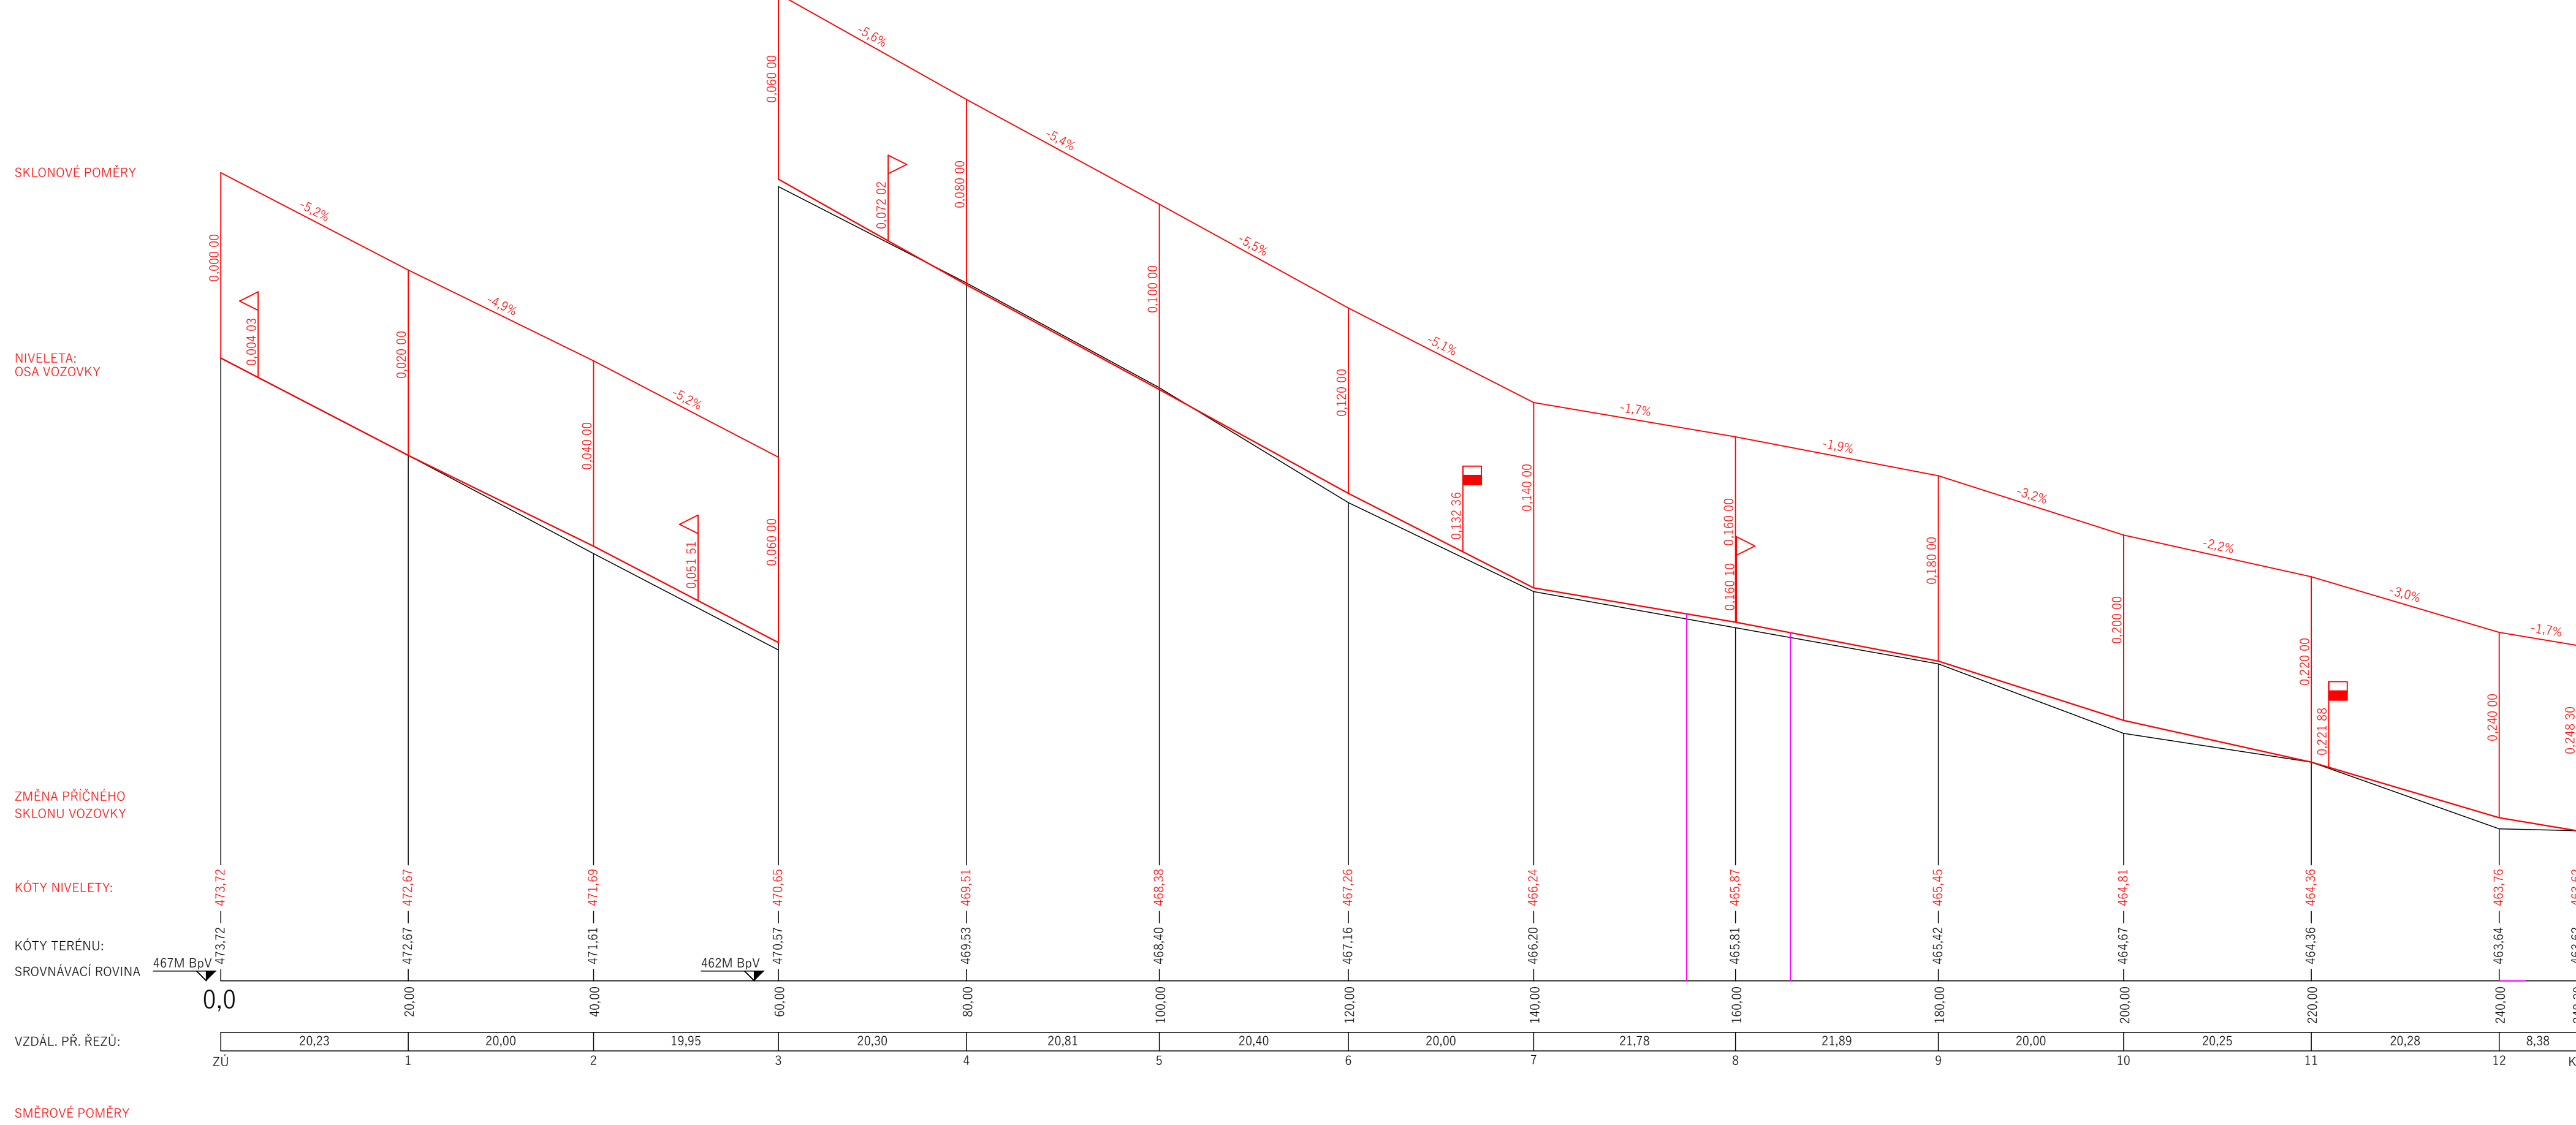

ÚSEK "A"  
PODÉLNÝ PROFIL PRAVÁ HRANA VOZOVKY



 DI PROJEKT s.r.o. CHELČICKÉHO 686 533 51 PARDUBICE-ROSIČE	HLAVNÍ PROJEKTANT:	JAN ZVÁRA, DIS.		
	ZODPOVĚDNÝ PROJEKTANT:	JAN ZVÁRA, DIS.		
	VYPRACOVAL:	JAN ZVÁRA, DIS.		
	TECHNICKÁ KONTROLA:	LUKÁŠ TRÁŠÁK, DIS.		
	INVESTOR:	KRAJSKÁ SPRÁVA A ÚDRŽBA SILNIC VYSOČINY p.o.		
	OBEC	DEŠOV		
	KRAJ:	KRAJ VYSOČINA		
AKCE:				
STUPEŇ PD:	PDPS	II/408, II/411 DEŠOV KŘIŽ. II/408 A II/411		
Č. ZAKÁZKY:	062/2022			
DATUM:	04/2023			
FORMÁT:	7x4			
MĚŘÍTKO:	1:500/50			
PARÉ:	Č. PŘÍLOHY: D.1.1.1.3.2.	PODÉLNÉ PROFILY V HRANĚ VOZOVKY, ÚSEK "A"		