




ÚSEK A

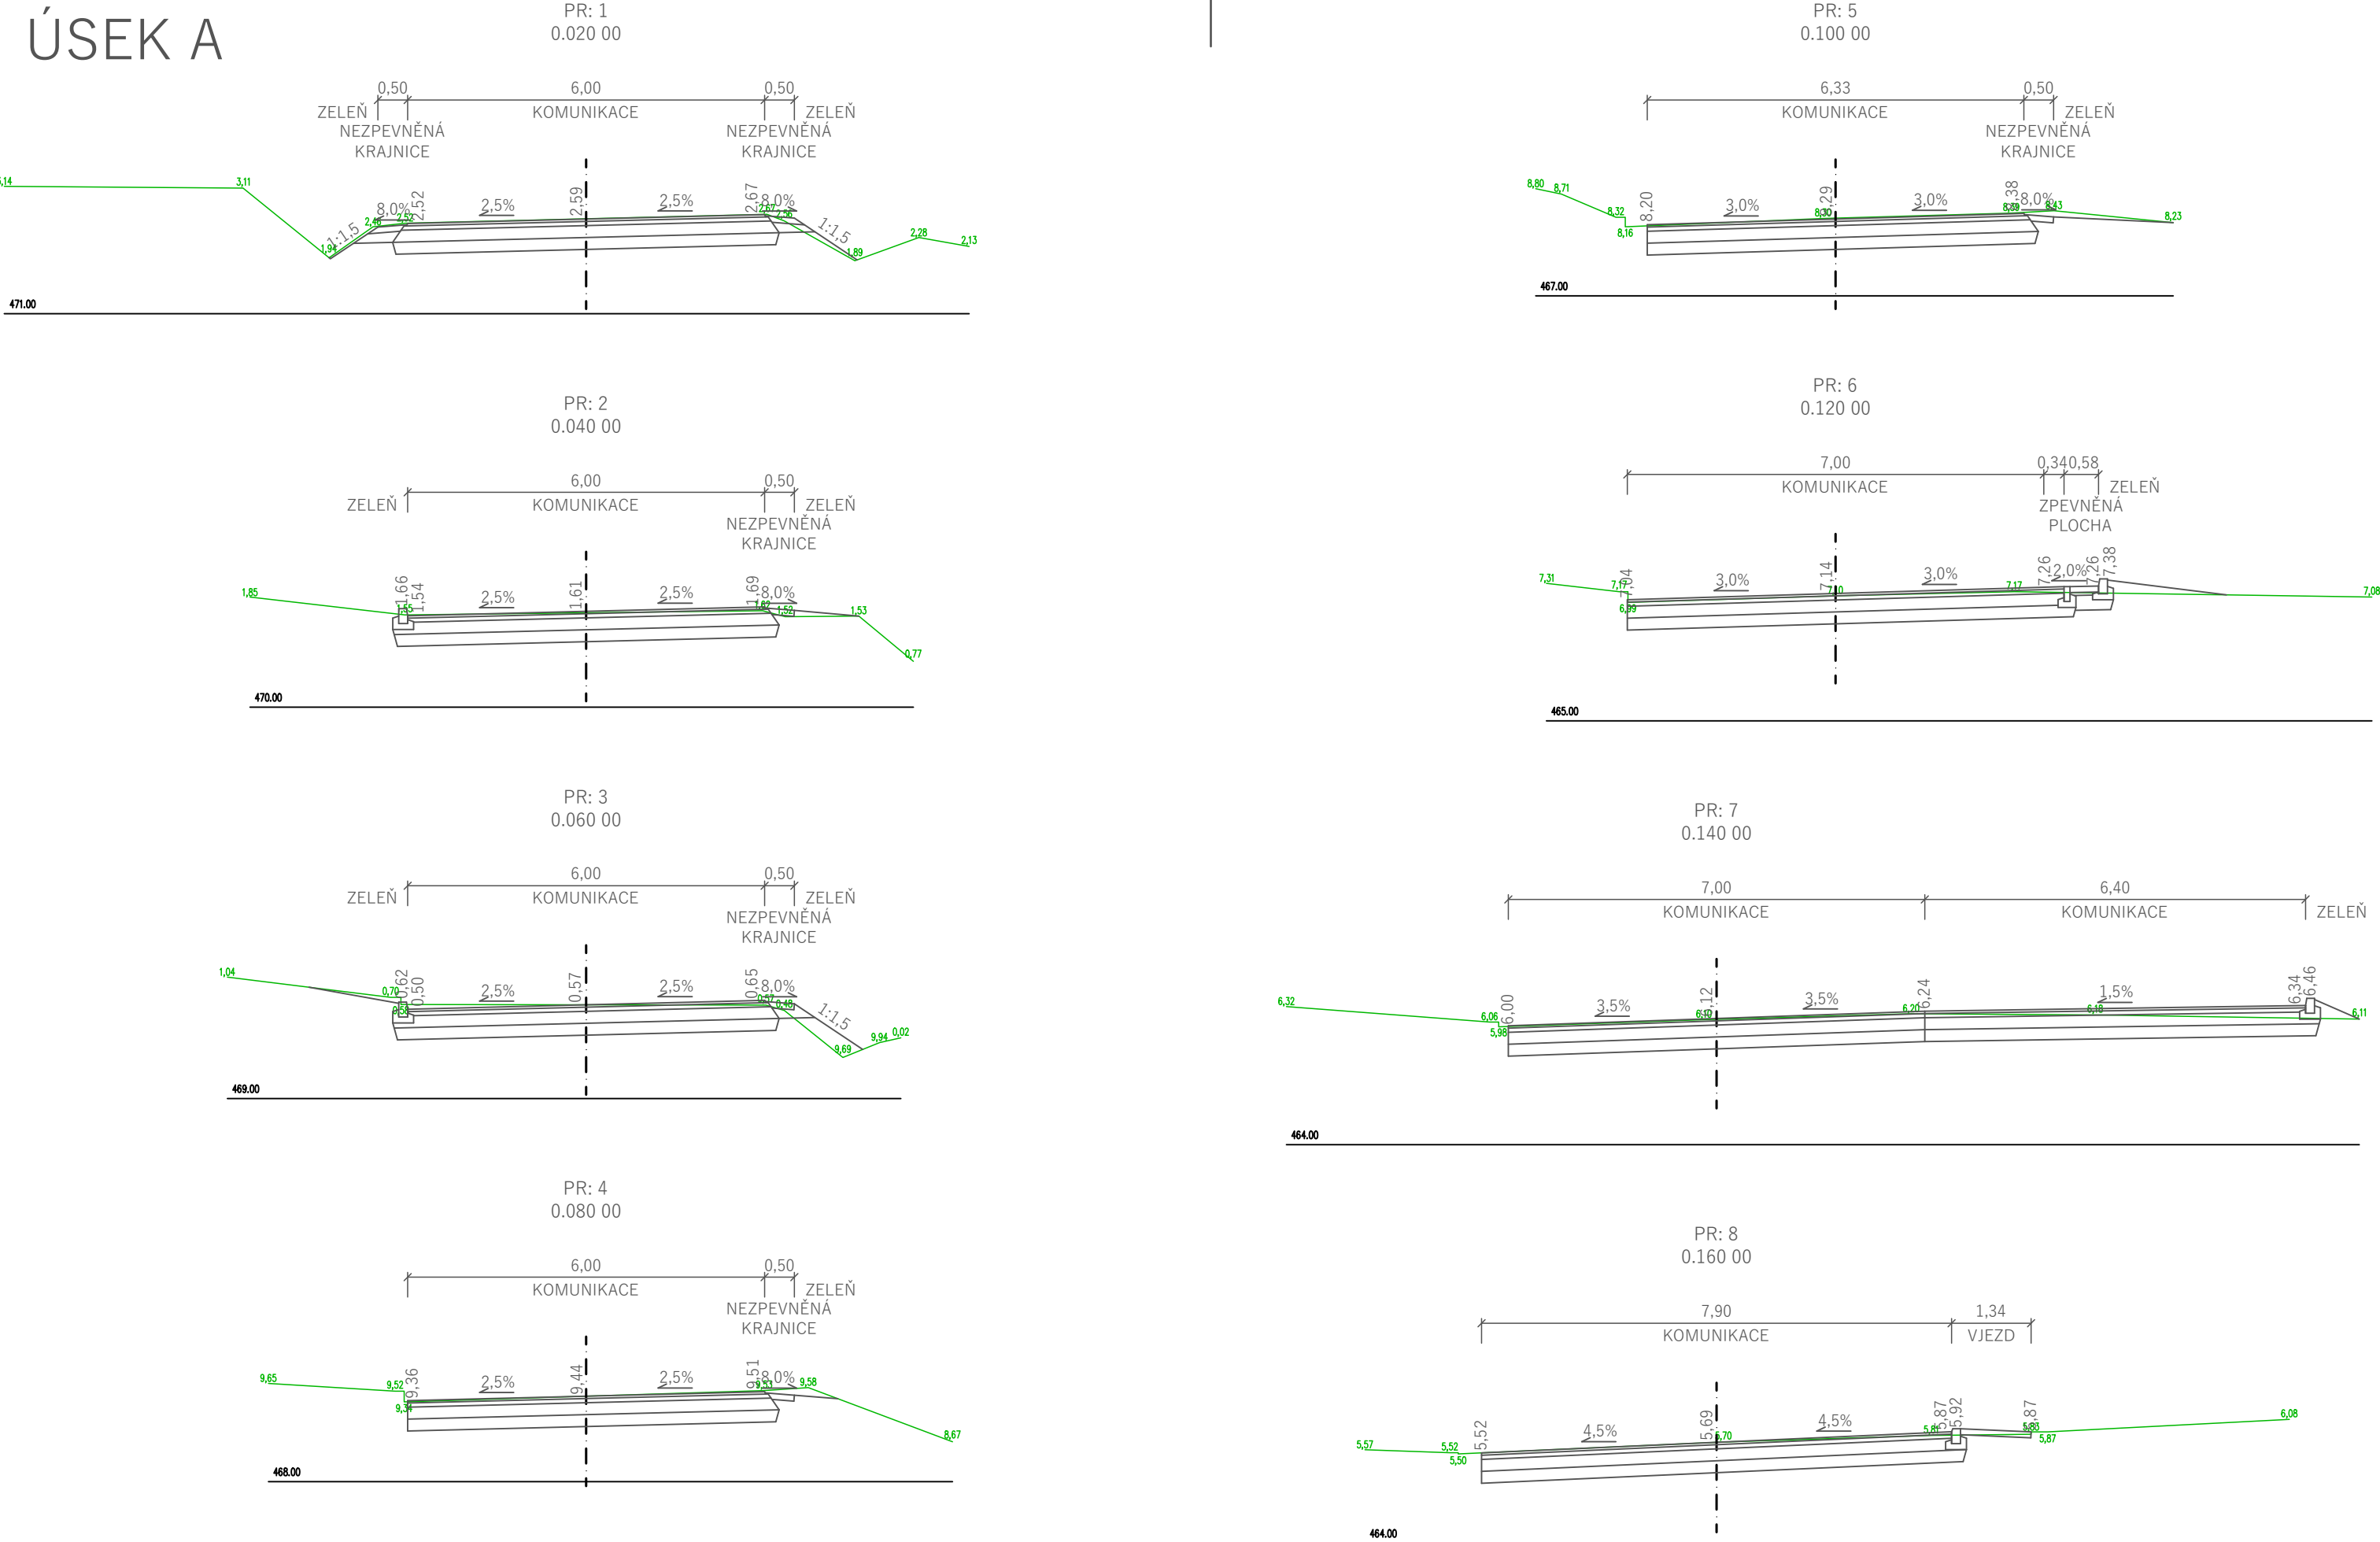

ÚSEK B

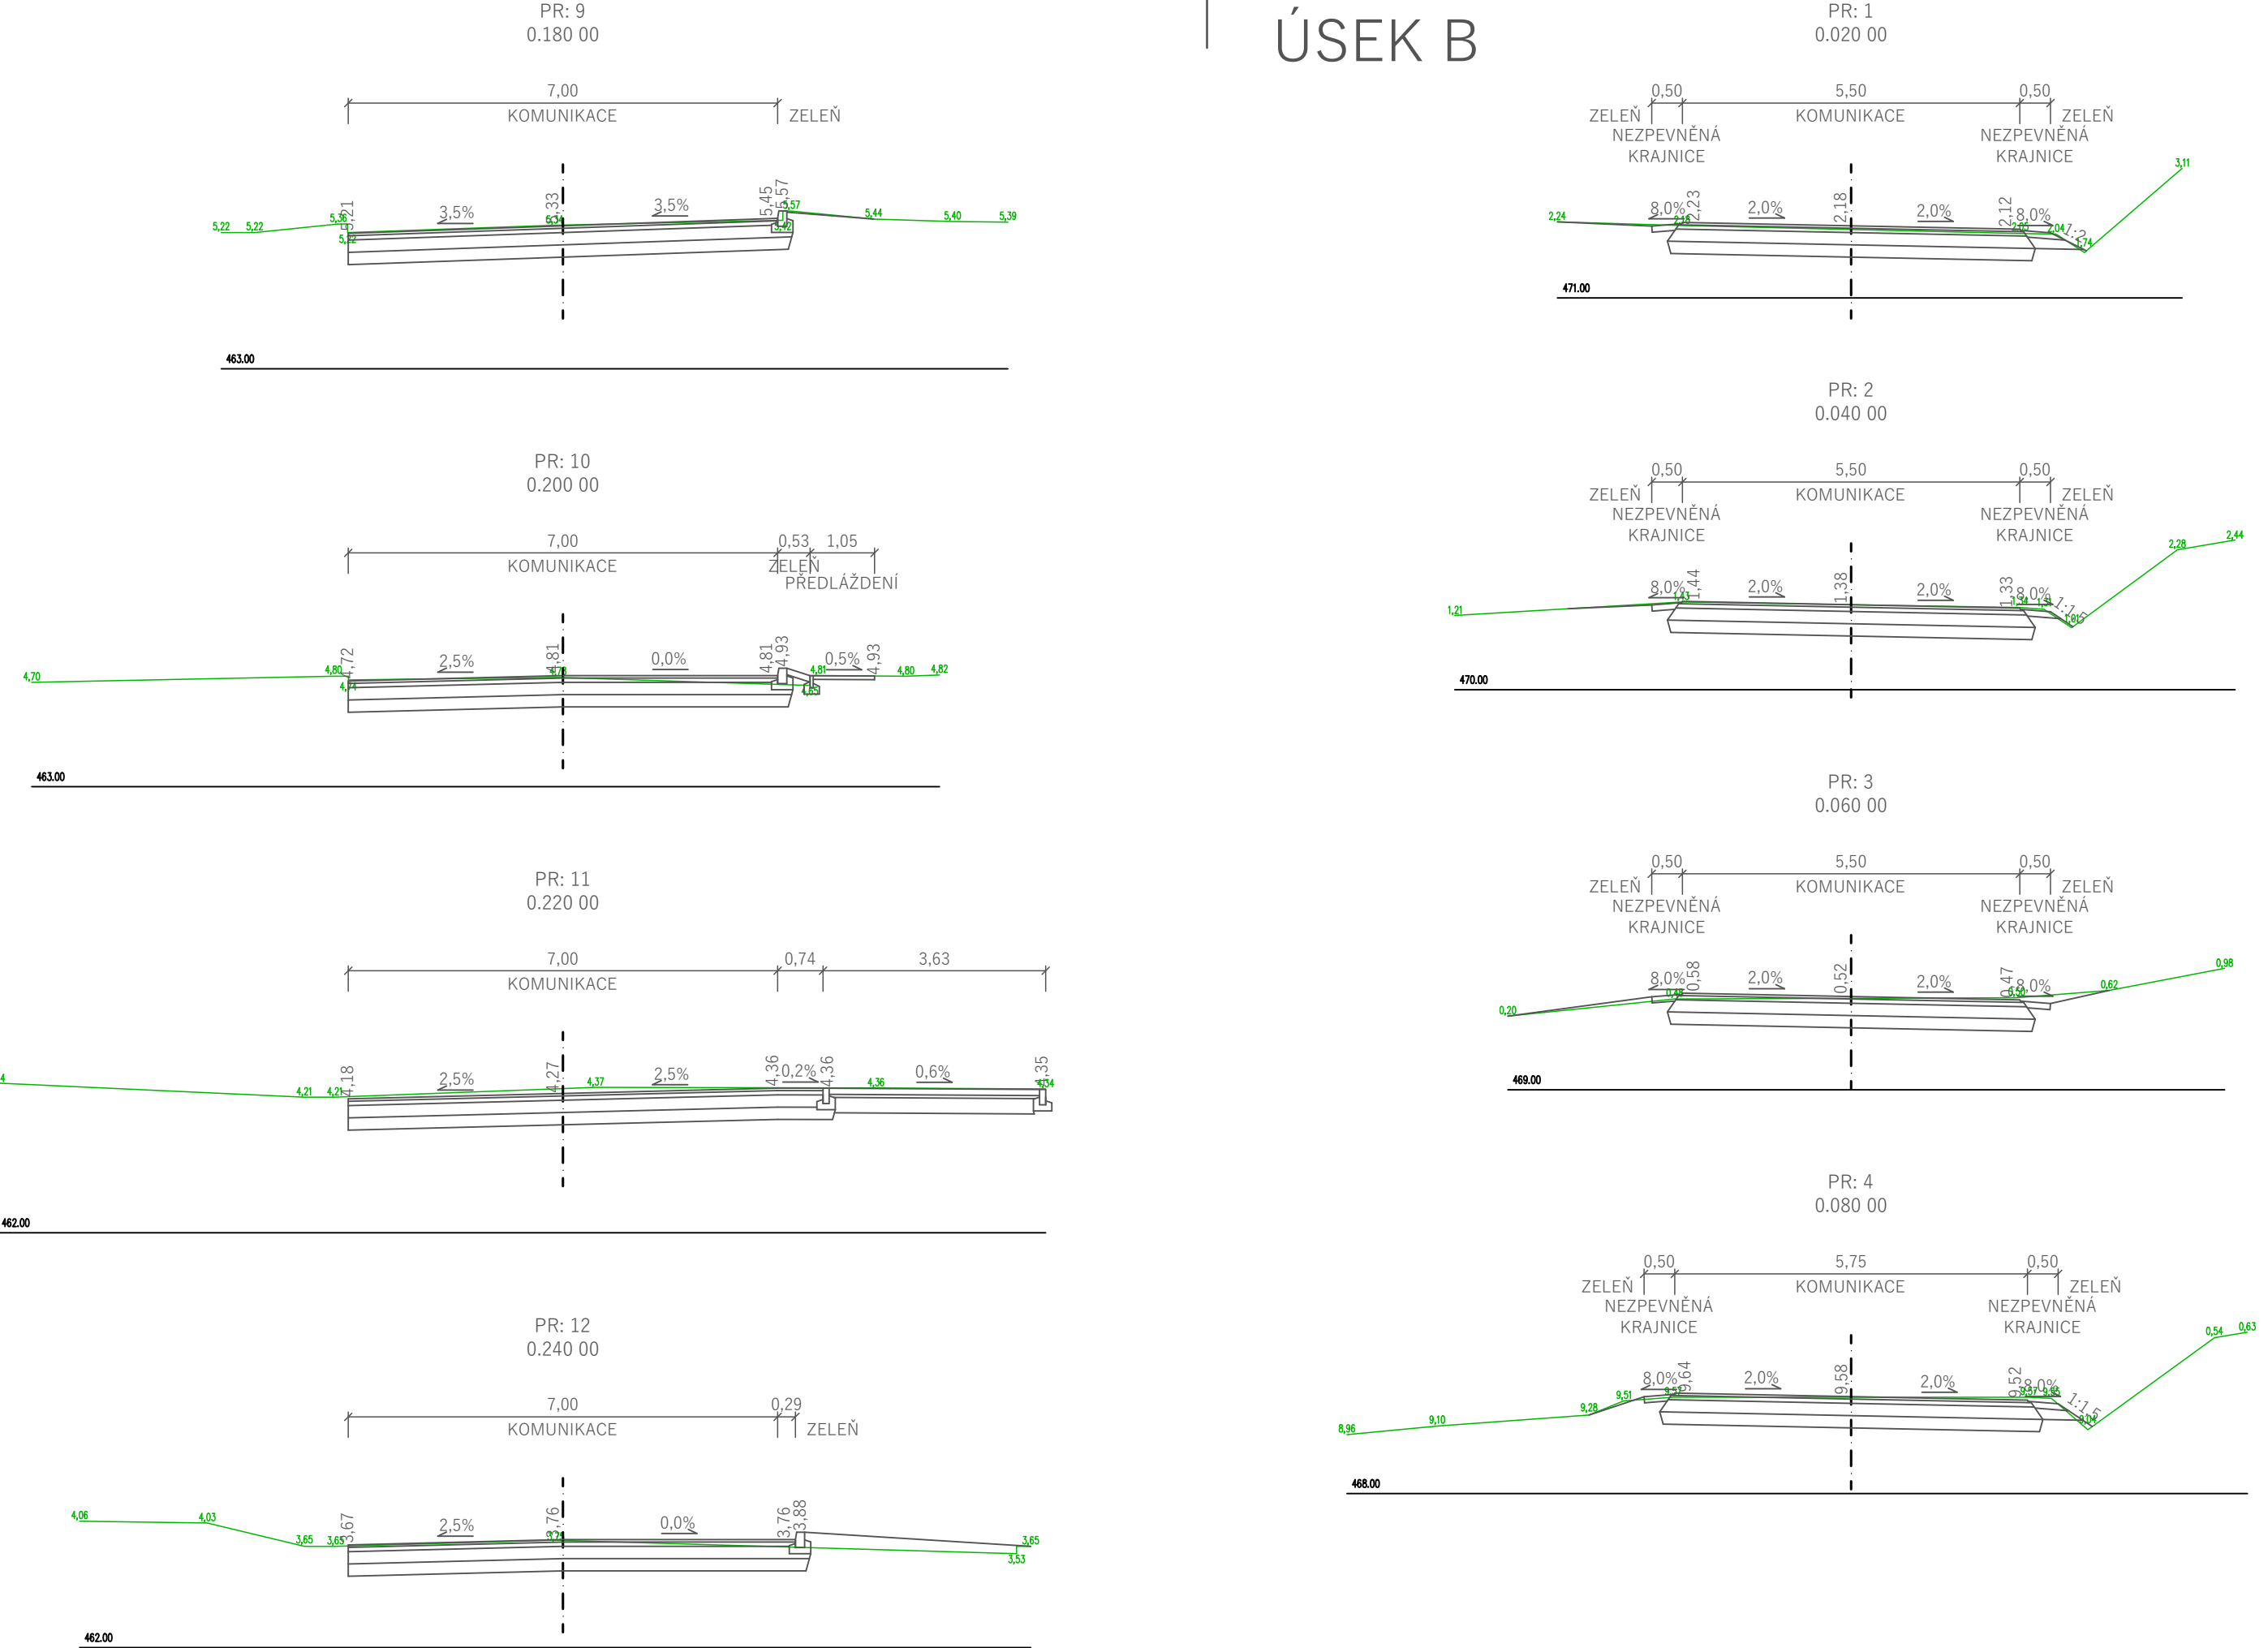

ÚSEK C

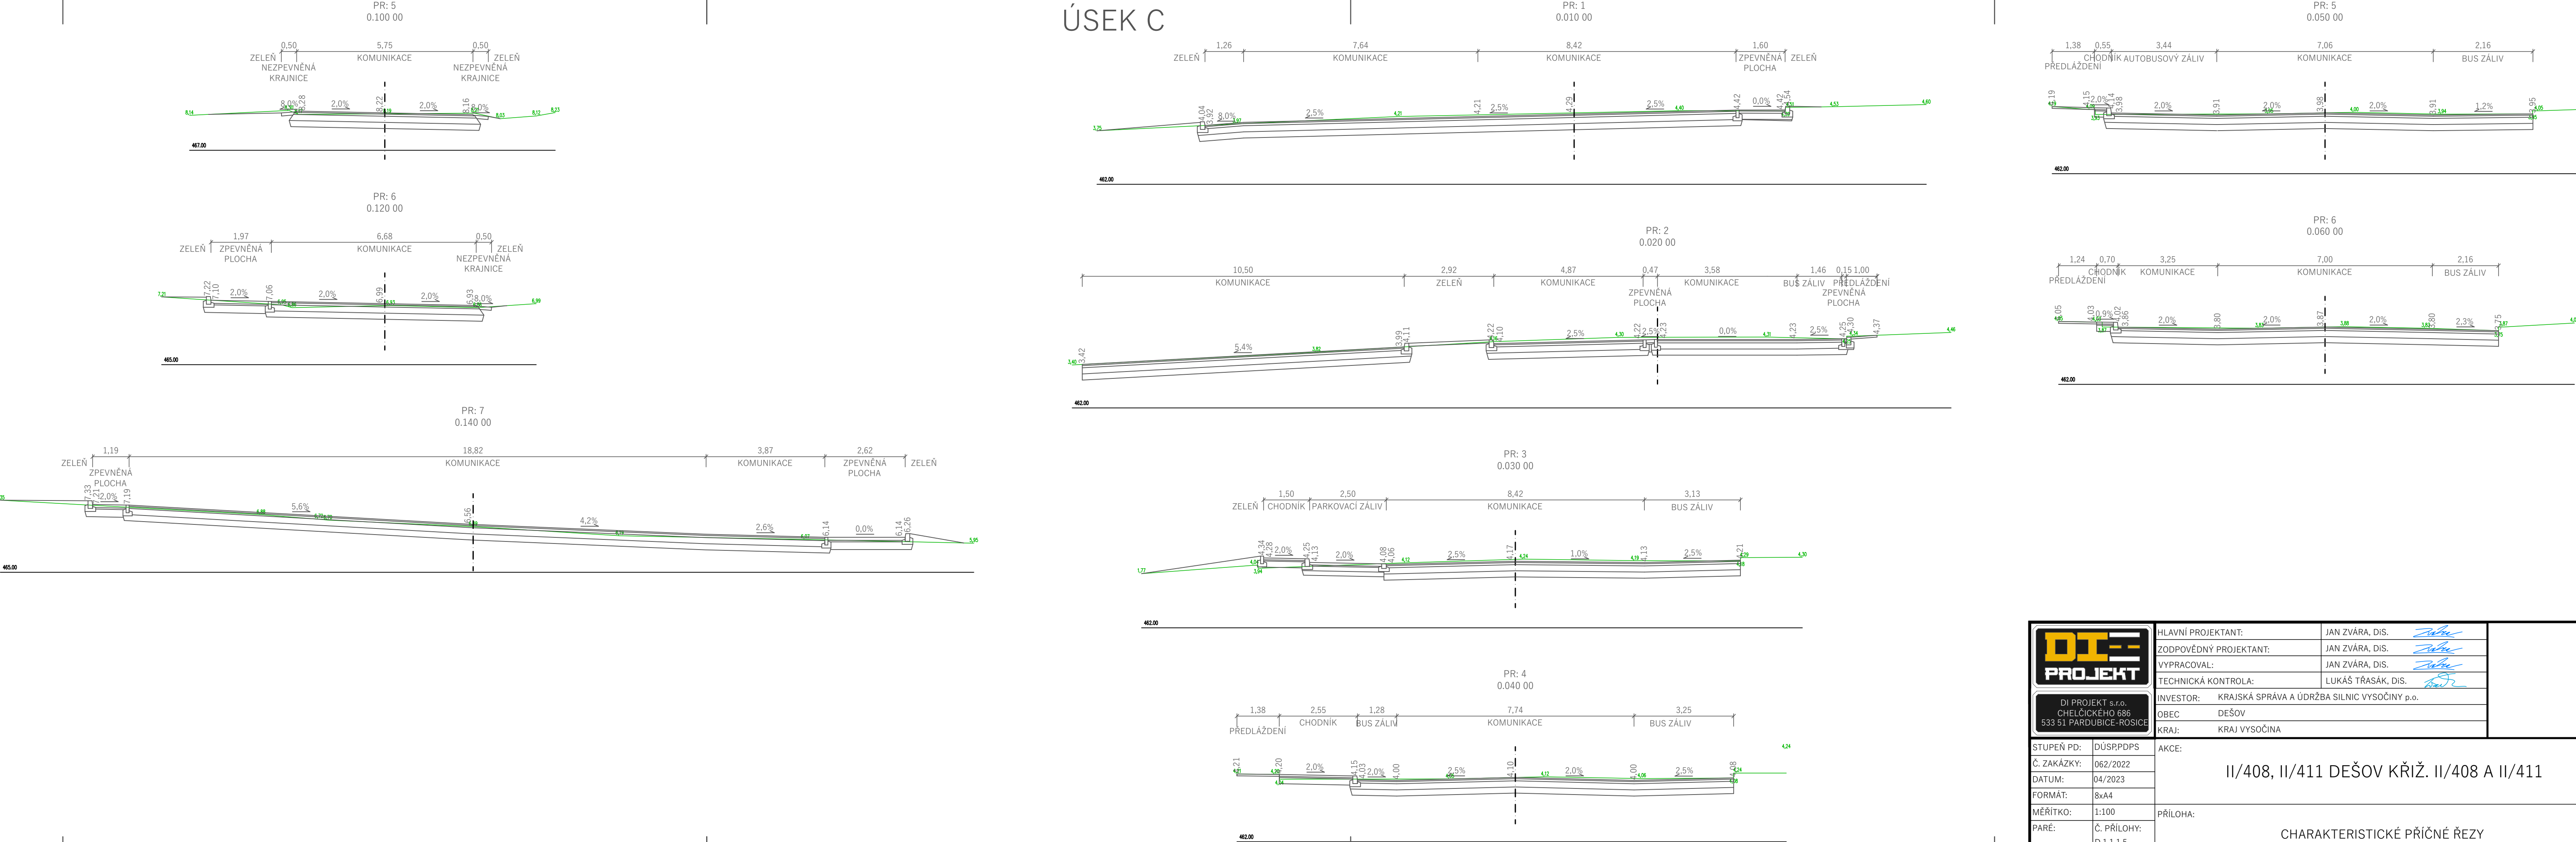

<b>DI-PROJEKT</b> DI PROJEKT s.r.o. CHELIČKŮHO 686 533 51 PARDUBICE-ROŠICE	HLAVNÍ PROJEKTANT:	JAN ZVÁRA, DIS.
	ZODPOVĚDNÝ PROJEKTANT:	JAN ZVÁRA, DIS.
	VYPRACOVAL:	JAN ZVÁRA, DIS.
	TECHNICKÁ KONTROLA:	LUKÁŠ TRÁŠÁK, DIS.
INVESTOR:		KRAJSKÁ SPRÁVA A ÚDRŽBA SILNIC VYSOČINY p.o.
OBEC:		DEŠOV
KRAJ:		KRAJ VYSOČINA
STUPEŇ PD:	DUSPPDPS	II/408, II/411 DEŠOV KŘÍŽ. II/408 A II/411
Č. ZAKÁZKY:	062/2022	
DATUM:	04/2023	
FORMÁT:	8x44	
MĚŘÍTKO:	1:100	PŘÍLOHA:
PARÉ:	Č. PŘÍLOHY: D.1.1.1.5	
		CHARAKTERISTICKÉ PŘÍČNÉ ŘEZY