


C.2 Katastrální situační výkres
M 1:500

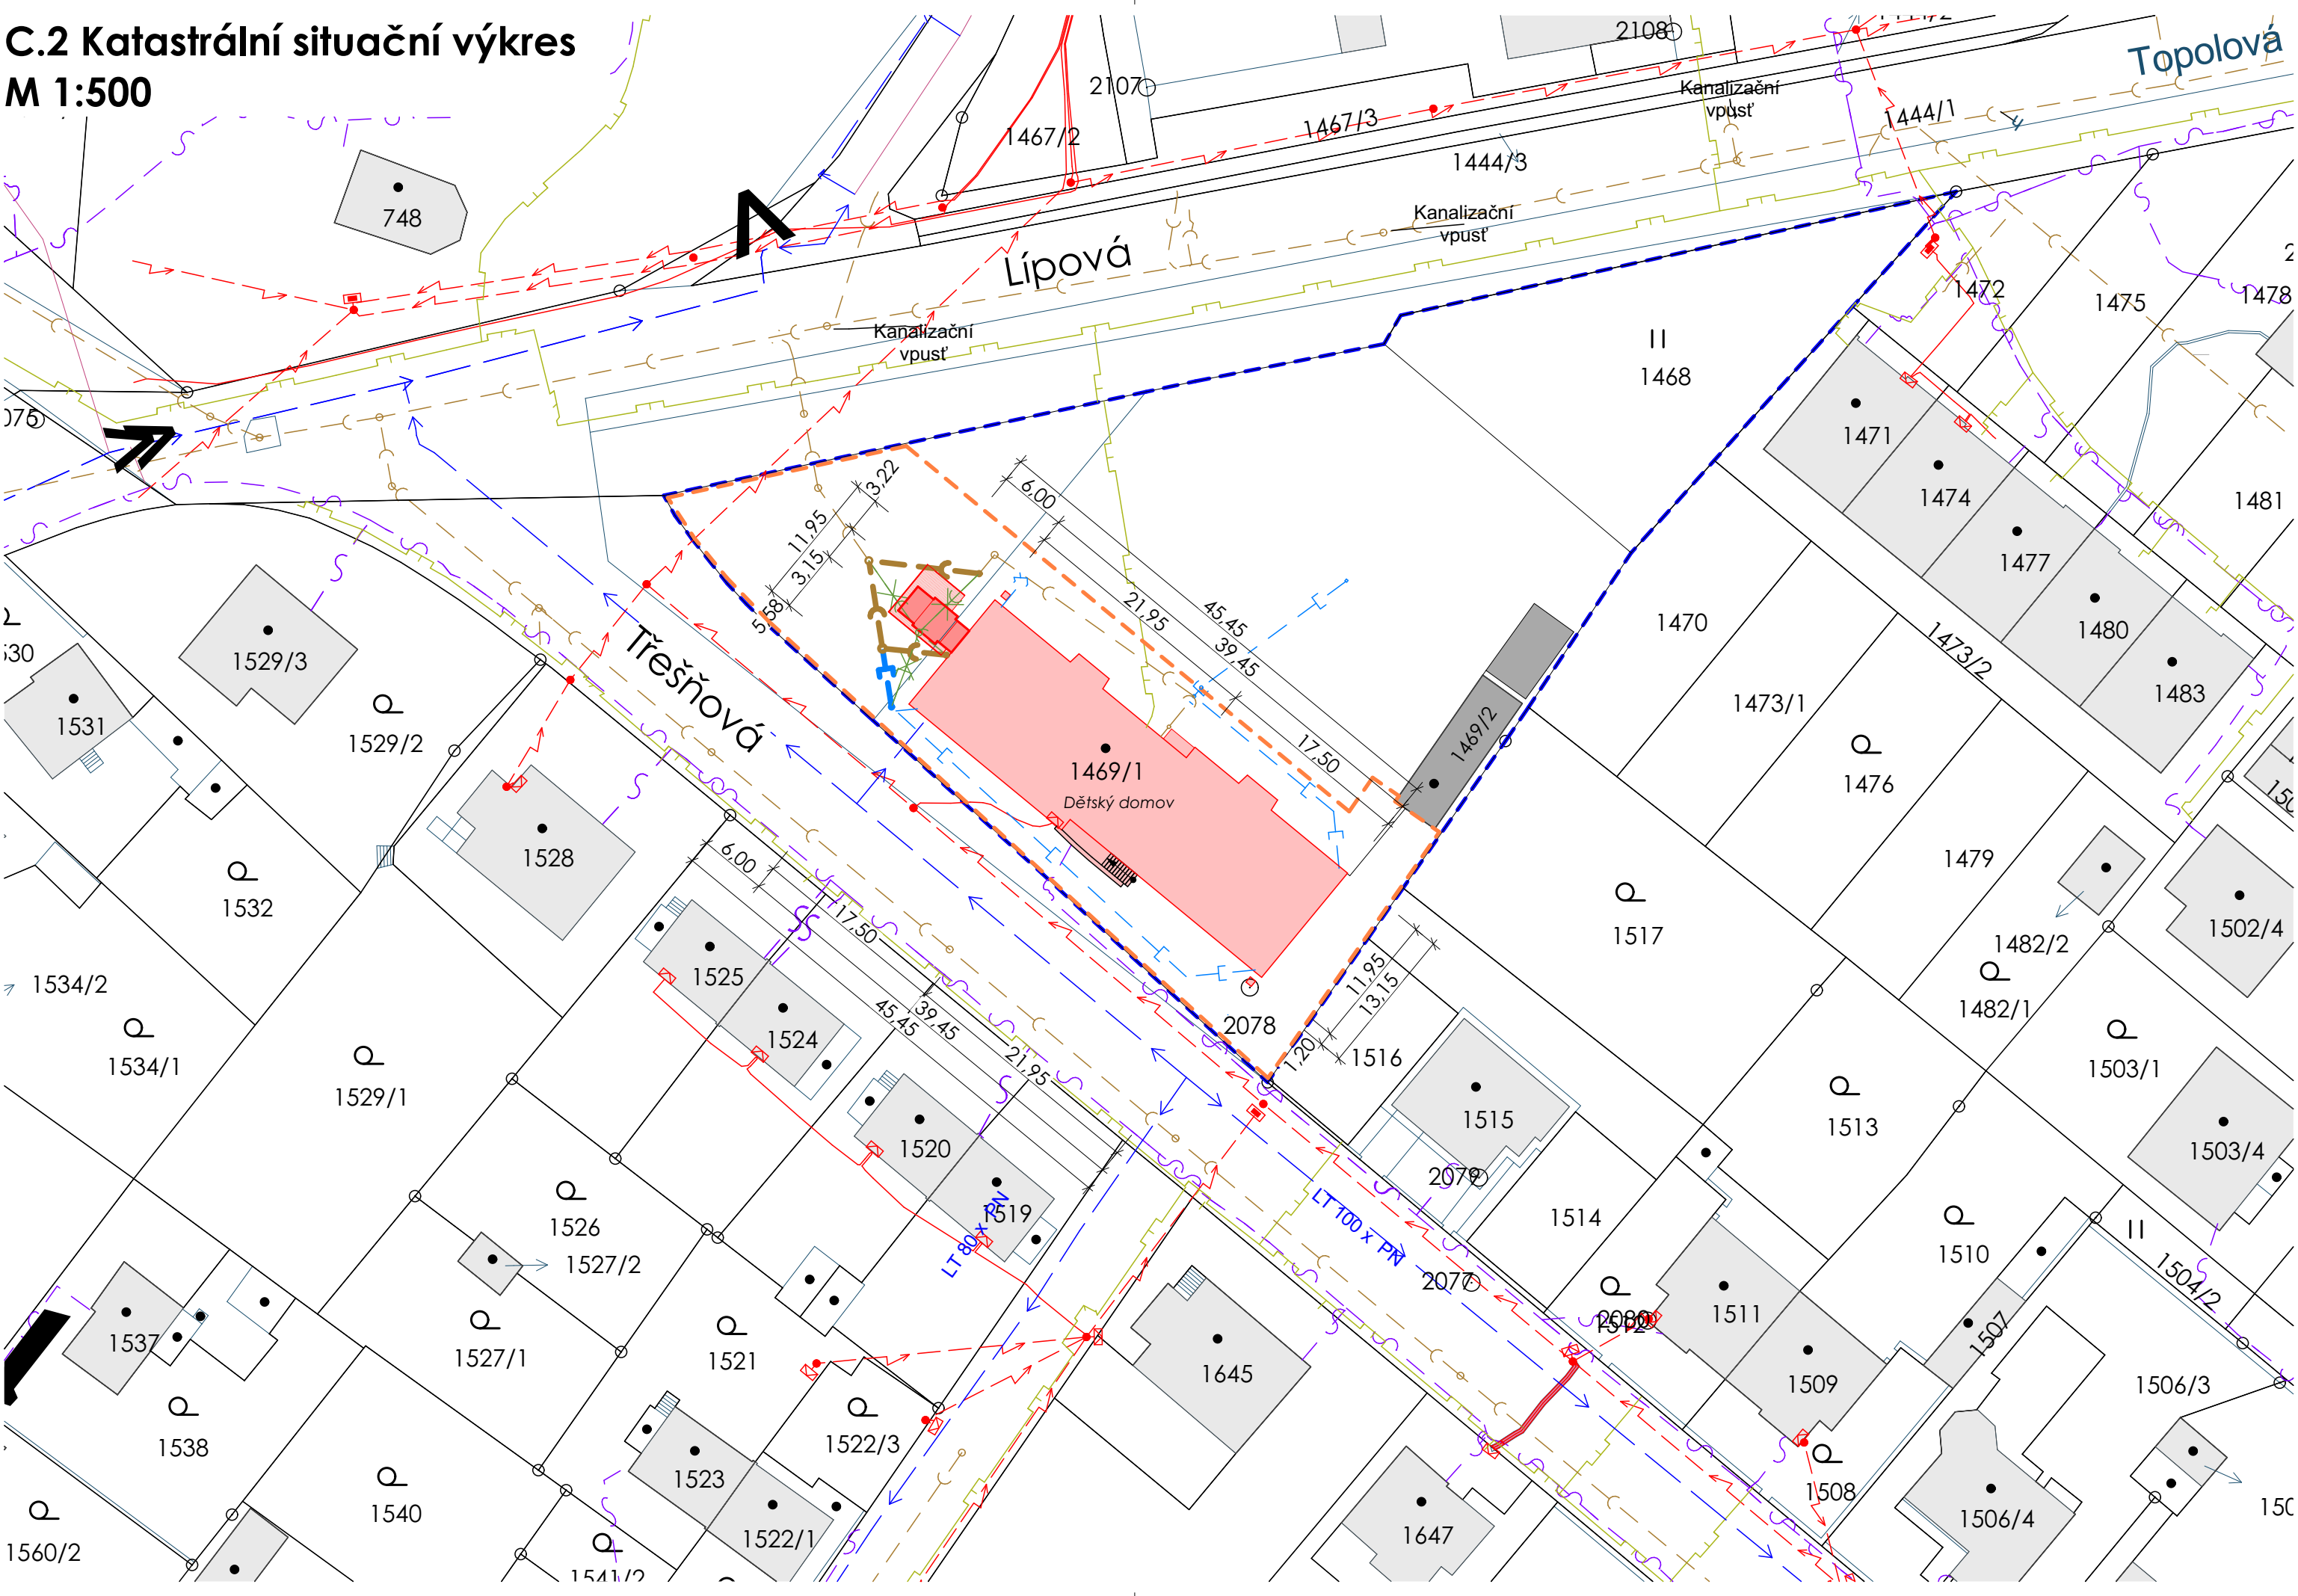

LEGENDA

sítě technické infrastruktury - stávající objektové přípojky, veřejné rozvody

nadzemní vedení nn - E.GD, a. s.

podzemní přípojka nn - E.GD, a. s.

záměřený průběh metalického kabelu - CETIN, a. s.

sředotlaký plynovod podzemní - GasNet, s. r. o.

vodovod pitné vody - VODÁRENSKÁ AKCIOVÁ SPOLEČNOST, a. s.

gravitační jednotná kanalizace - VODÁRENSKÁ AKCIOVÁ SPOLEČNOST, a. s.

areálové rozvody

KANALIZACE DEŠŤOVÁ - stávající

KANALIZACE SPLAŠKOVÁ - stávající

AREÁLOVÝ PLYNOVOD - stávající

KANALIZACE DEŠŤOVÁ - přeložka

KANALIZACE SPLAŠKOVÁ - přeložka

KANALIZACE DEŠŤOVÁ - rušená

KANALIZACE SPLAŠKOVÁ - rušená

LEGENDA

Dětský domov, p. č. 1469/1

přístavba výtahu

stávající objekty ponechávané bez úprav

nově zpevněné plochy - okapové chodníčky

hranice pozemků dle KN

hranice předpokládaného staveniště

Souřadnicový systém : S-Jtsk

Výškový systém : Bpv

- +0,000 je stanovena na úrovni vstupního podlaží

ING. MICHAL ZLATUŠKA ARCH

Žerotínova 357

Jaroměřice n. Rok. 675 51

IČO 64336824

DIČ CZ690304566

ČKA 03038

tel. 5688441100

603218487

e-mail m.zlatuska@quick.cz

Stupeň PD : DPS

Datum : červen 2024

CAD : ARCHICAD

Dětský domov Jemnice - Hlavní pracoviště,
ulice Třešňová - úspory energií

Oddíl : C - Situační výkresy

Investor : Kraj Vysočina, Žižkova 57/1882, 586 01 Jihlava

Měřítko : 1:500

Místo stavby : Třešňová 748, Jemnice, par. č. 1469/1

Formát : 630/297 mm

Obsah : Katastrální situační výkres

Zakázkové číslo -

Kraj : Vysočina

Část dokumentace : C.2

Zástupce investora : Ing. Jan Kalina