


KAZETOVÝ PODHLED – AKUSTICKÝ  
DEMONTOVATELNÝ, KAZETY ZÁKLADNÍ ROZMĚR 600x600x10 MM, HRANA TYP A, HMOTNOST 8-9 KG/M<sup>2</sup>  
KAZETY TYP 1: PLNÁ BÍLÁ KAZETA – REF. TYP: Gyptone Base 31 Activ´Air  
KAZETY TYP 2: AKUSTICKÁ DĚROVANÁ KAZETA – REF. TYP: Gyptone Quattro 50 Activ´Air  
MONTÁŽ DO SYSTÉMOVÝCH PROFILŮ T24 BÍLÉ BARVY, OBVODOVÉ PROFIL L  
CELKOVÉ ROZMĚRY KAZETOVÉHO PODHLEDU: A=89,2 M<sup>2</sup>, OBVOD 83,5 M  
VÝKAZ KAZET: TYP 1 (PLNÉ) = 121 ks, TYP 2 (AKUSTICKÉ DĚROVANÉ) = 132 ks

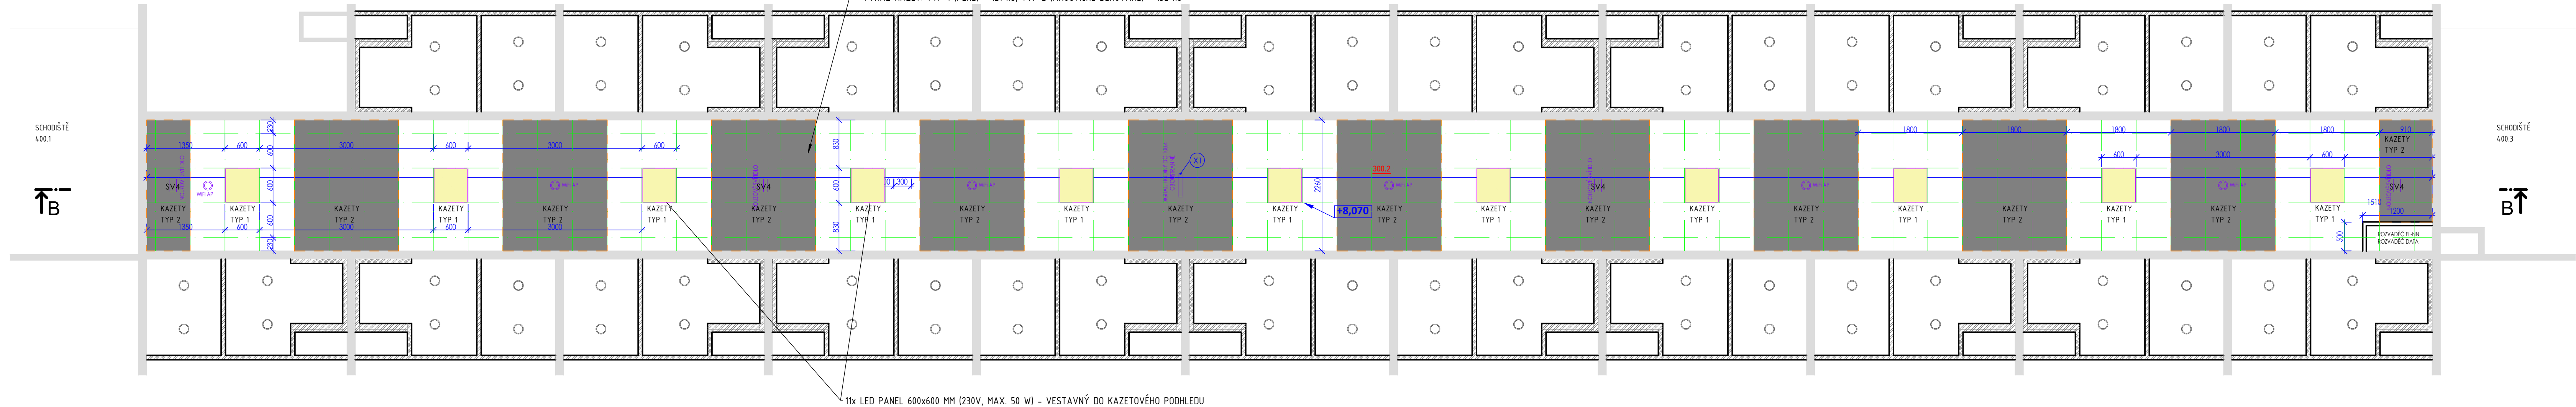

11x LED PANEL 600x600 MM (230V, MAX. 50 W) – VESTAVNÝ DO KAZETOVÉHO PODHLEDU

#### POZNÁMKY

- PROVÁDĚNÍ KAZETOVÉHO PODHLEDU DLE TECHNOLOGICKÉHO PŘEDPISU / NÁVODU A TECHNICKÝCH PODKLADŮ VÝROBCE
- KOTVENÍ OBVODOVÝCH L PROFILŮ PRO KAZETY V MAX. OSOVÉ ROZTEČI 650 MM, ZÁROVEN PAK MAX. 200 MM OD OKRAJE
- MONTÁŽ PODHLEDU BUDE REALIZOVÁNA AŽ PO PROVEDENÍ VŠECH NOVÝCH ROZVODŮ A DOKONČENÍ STAVEBNÍCH ÚPRAV BYTOVACÍCH JEDNOTEK
- SVĚTLÁ VÝŠKA PODHLEDU VYCHÁZÍ Z POŽADAVKU ROZVODŮ EL-NN A LAN V KABELOVÝCH ROŠTECH ROZMĚRŮ 100x50 MM SVĚŠENÝCH S HORNÍ HRANOU 55 MM POD KONSTRUKCI STÁVAJÍCÍHO STROPU CHODBY. PROVEDENÍ ROZVODŮ ELEKTRO A LAN BUDE KOORDINOVÁNO TAK, ABY BYLO DOSAŽENO MINIMÁLNÍ PROJEKTEM UVAŽOVANÉ SVĚTLÉ VÝŠKY PODHLEDU NA CHODBĚ

+0,000 = 1.NP STÁVAJÍCÍHO OBJEKTU  
PROJEKTOVÁ DOKUMENTACE PRO PROVEDENÍ STAVBY

REVIZE R01 – 01-2025

Zpracovatel PD: <b>atelier</b>		Ing. Miroslav Korecký – ATELIER MK		Investor/stavebník: KRAJ VYSOČINA	
Třeštica 67, 588 56 Telč		A0 ČKAIT: 0101986		Žižkova 1882/57	
+420 605 518 563		korecky@atelier-mk.cz		IČ: 70890749	
www.atelier-mk.cz		Vypracoval: Ing. Miroslav Korecký		586 01 Jihlava	
Zodpovědný projektant: Ing. Miroslav Korecký – ČKAIT 0101986		Akce: SOŠ, SOU a ZŠ Třeštica – Rekonstrukce 3.NP a 4.NP DM Třeštica		Stupeň: DPS	
Místo stavby: SOŠ, SOU a ZŠ Třeštica, K Valše 1251/38 Třeštica, budova Domova mládeže, p.č. 1536/6		Číslo zakázky: 07-2023		Datum: 05/2023, REVIZE R01-01/2025	
Část PD: D.1.1. ARCHITEKTONICKO-STAVEBNÍ ŘEŠENÍ		Formát: 1 : 50		Číslo paré: 01.1-05	
Výkres: PODHLED CENTRÁLNÍ CHODBY 4.NP		Číslo: 01.1-05			