



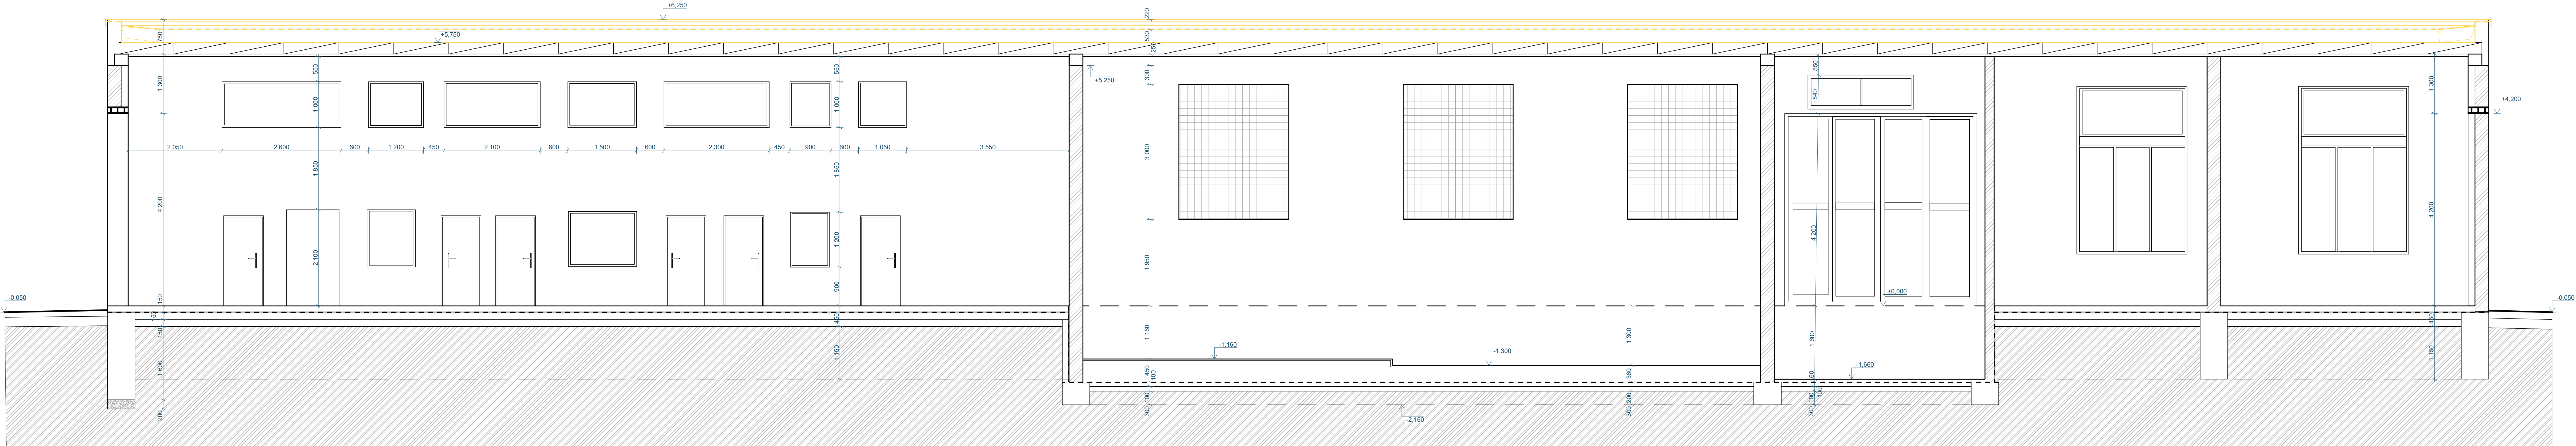


ŘEZ A - STÁVAJÍCÍ STAV + BOURACÍ PRÁCE
MĚŘÍTKO 1:50

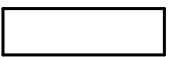

LEGENDA MATERIÁLŮ:

-  ZDIVO VELOX
-  ŽELEZOBETONOVÝ SLOUP 600X600MM
- STROPNÍ KONSTRUKCE Z PŘEDPJATÝCH PANELŮ SPIROLL
VÝŠKA 250MM
STŘEŠNÍ KONSTRUKCE Z PLYNOSILIKÁTOVÝCH DÍLCŮ
VRCHNÍ HYDROIZOLACE Z ASF. PÁSŮ
-  Bourané konstrukce
-  Nové konstrukce

ARTENDR® ARTENDR s.r.o. Nádražní 67 281 51 Velký Osek Vypracoval: Zdeněk Hovorka Zodpovídá: Ing. František Mandovec	Kraj: K.ú.:	Vysočina Humpolec (649325)	Číslo paré:
	Objednatel:	Kraj Vysočina	Formát: A4
	Akce:	Rekonstrukce střechy, výměna topné soustavy a FVE Objekt dílen - školní statek Humpolec	Stupeň: DPS Datum: 5/2024
	Výkres:	Školní statek Humpolec, Dusilov 384 ŘEZ A - STÁVAJÍCÍ STAV + BOURACÍ PRÁCE	Měřítko: 1:50 Výkres č.: D.1.1 - 006