

SKLONOVÉ POMĚRY

NIVELETA  
ZEMNÍ PLÁŇ  
TERÉN

NÁVRH OPRAVY

LEVÁ  
ZMĚNA PŘÍČNÉHO SKLONU VOZOVKY  
PRAVÁ

KÓTY NIVELETY


KÓTY TERÉNU

Srov. rovina = 516 m / n. m.

STANIČENÍ

SMĚROVÉ POMĚRY

STANIČENÍ

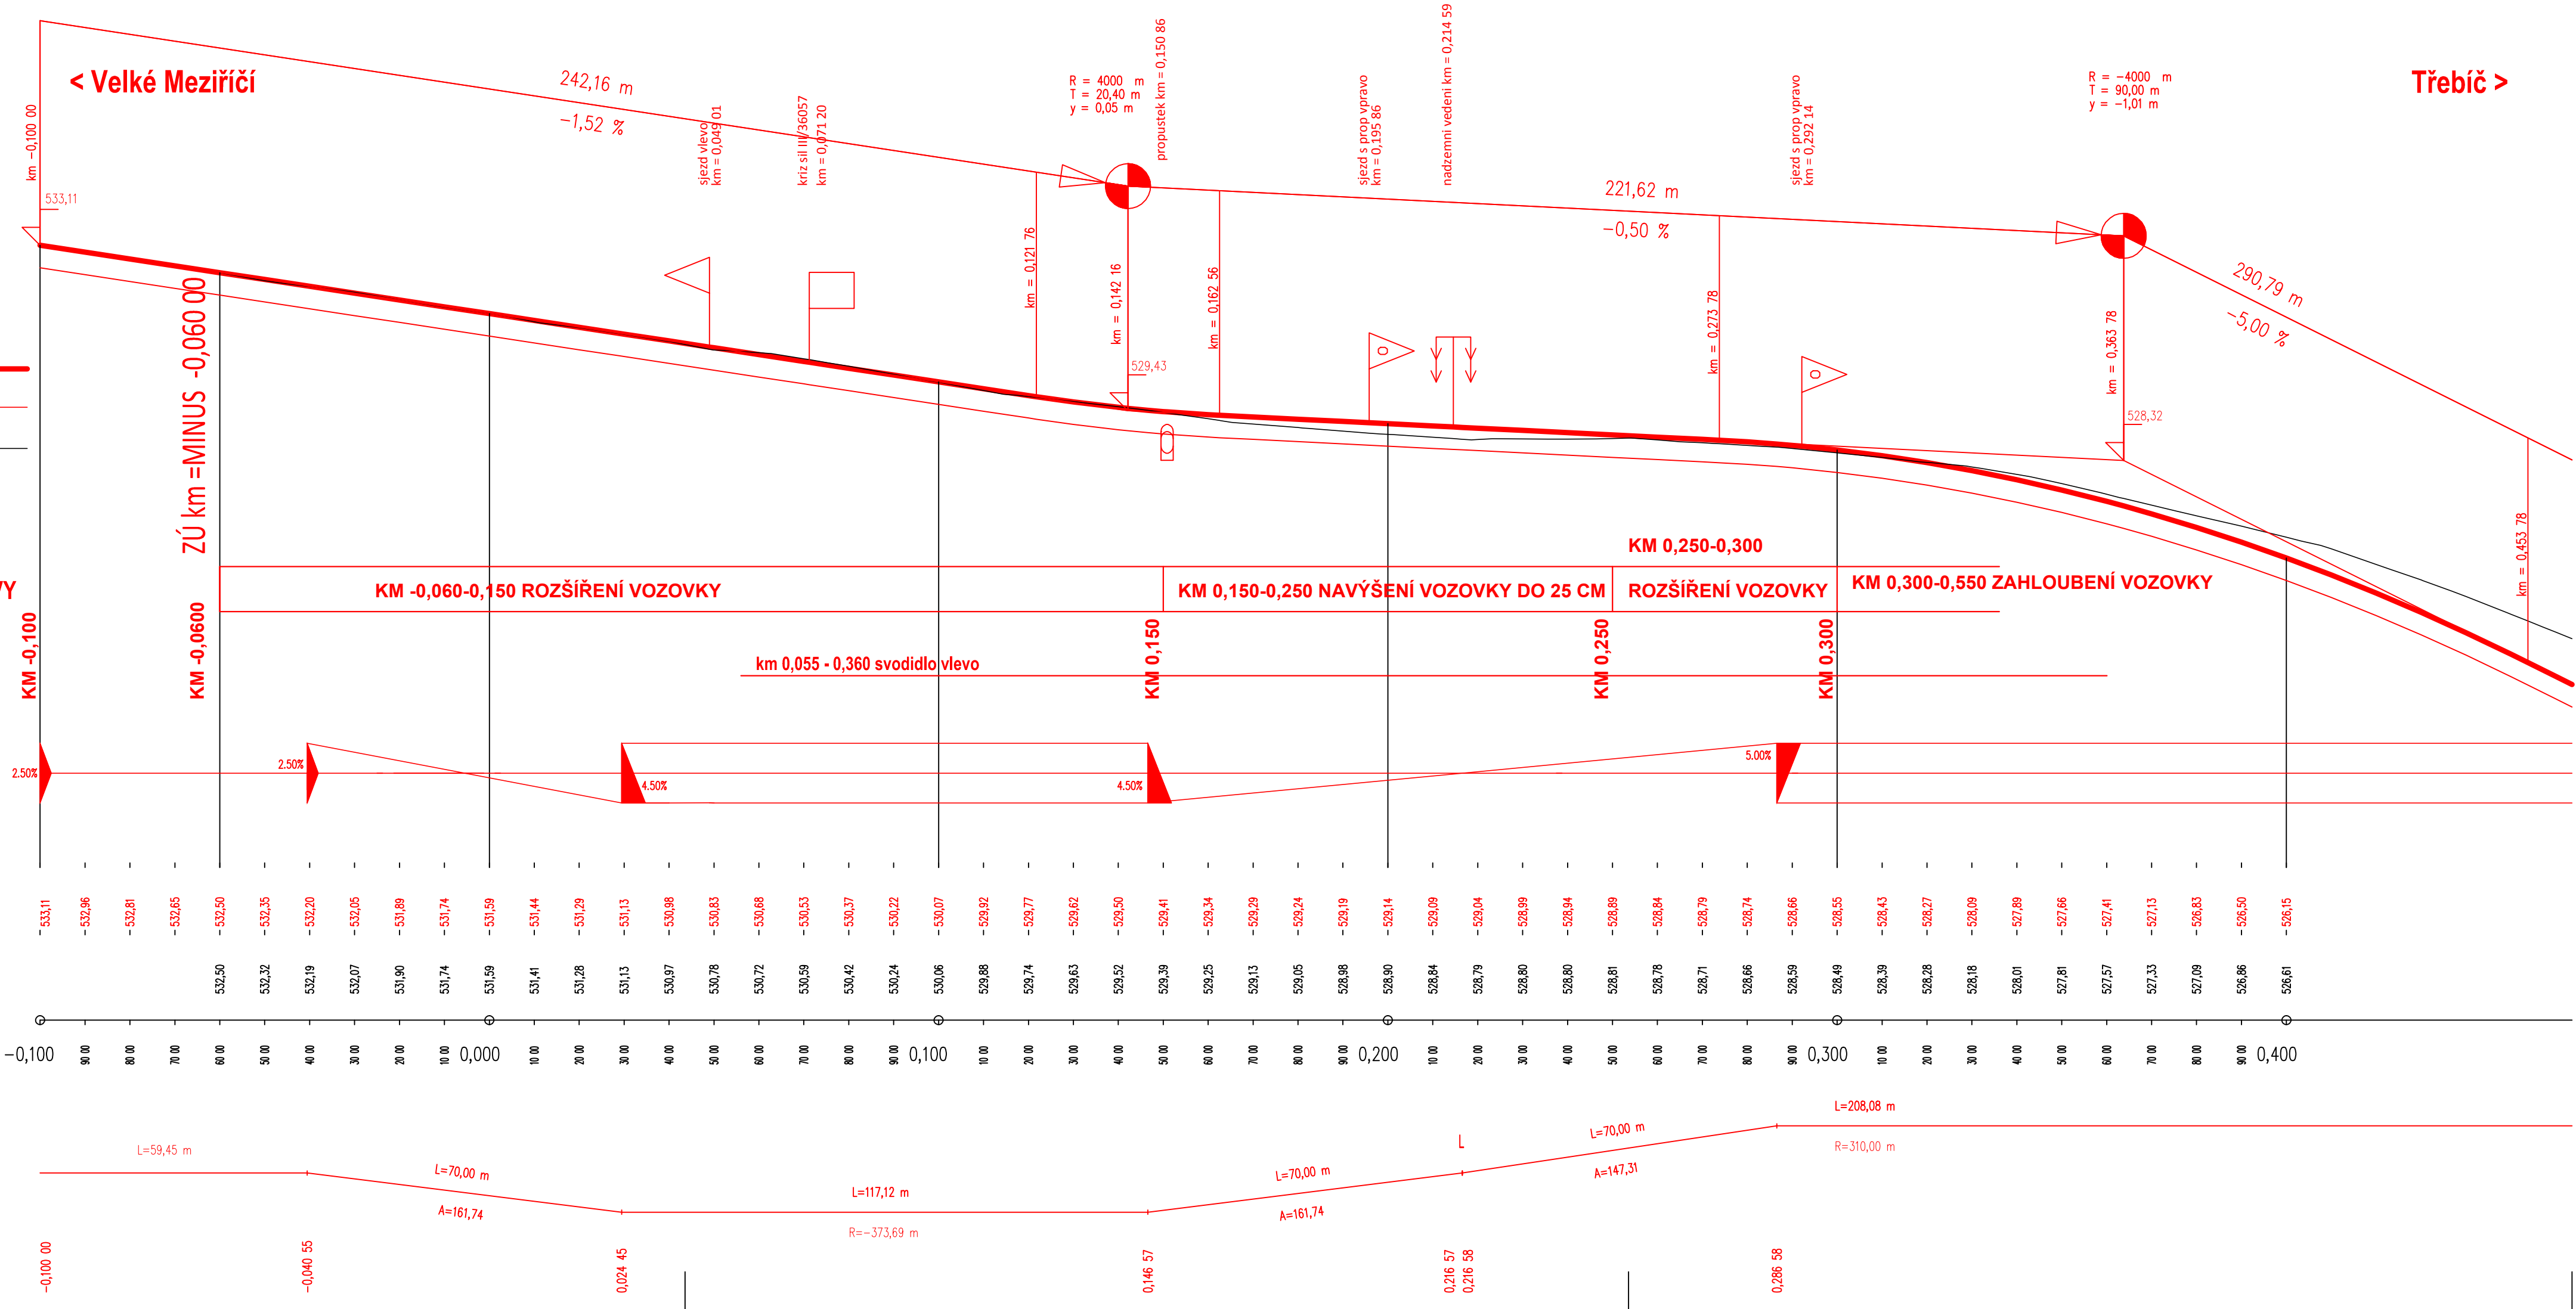

AUTORIZACE				ČÍSLO_PARE			
ČÍSLO ZMĚNY	DATUM ZMĚNY	POPIS/OBSAH_ZMĚNY				PODPIS	

II/360 Tnava – Rudíkov, DÚR

SO 101

stavební objekt

Kraj Vysočina

Žižkova 57

587 33 Jihlava

objednatel

k.ú. Rudíkov, k.ú. Tnava u Třebíče

místo stavby

spolupráce

Kraj Vysočina

kraj

**DIK**  
DOPRAVNÉ INŽENÝRSKÁ KANCELÁŘ  
Bozděchova 1668, 500 02 Hradec Králové  
tel : 495 219 036, 495 212 647, fax : 495 221 677  
e-mail : dik@dik - hk.cz, http : www.dik-hk.cz

Podélný profil sil. II/360 km ZÚ-0,4

výkres

1:1000:100

měřítko

DUR

stupeň

ING. M. BURIANEC

kontroloval

*Juriana*

ING. M. BURIANEC

hlavní inženýr projektu

*Juriana*

A022/18

číslo zakázky

D.3.1

Bc. DAVID HOJNÝ

zodpovědný projektant

ING. JIŘÍ ELIÁŠEK

vedoucí projektant

*ew*

8/2018

datum

číslo přílohy