

PŘED ZAPOČETÍM PRÁCE JE TŘEBA NECHAT VÝVOZÍ NÁSTAVBY SÍTÍ U JELICH SPRÁVKY
VÝŠKOVÝ SYSTÉM BPV
SOUDRÁDNÝ SYSTÉM JTSK

ČÍSLO ZMĚNY	DATUM ZMĚNY	POPIS/OBŠAH ZMĚNY	PODPIS



II/360 Trnava – Rudíkov, DÚR

stavby objektu

Kraj Vysočina Želazná 57 587 33 Jihlava reprezentant	konstrukce Kraj Vysočina Kraj Vysočina	DOTK DOPRAVNÍ INŽENÝRSKÁ KANCELÁŘ Boschova 1689 500 02 Hradec Králové tel: +495 210 036, +495 212 647, fax: +495 221 677 e-mail: dk@dk-hk.cz, http: www.dk-hk.cz
---	--	--

Koordináční situace km ZÚ - 0,4

ING. M. BURÁNEC konstrukce	ING. M. BURÁNEC stavby objektu	A02/18 data objektiv	C.2.1
Bc. DAVID HOHNÝ zodpovědný projektant	ING. JIŘÍ ELÁŠEK vedoucí projektant	B/2018 stavby	data přílohy

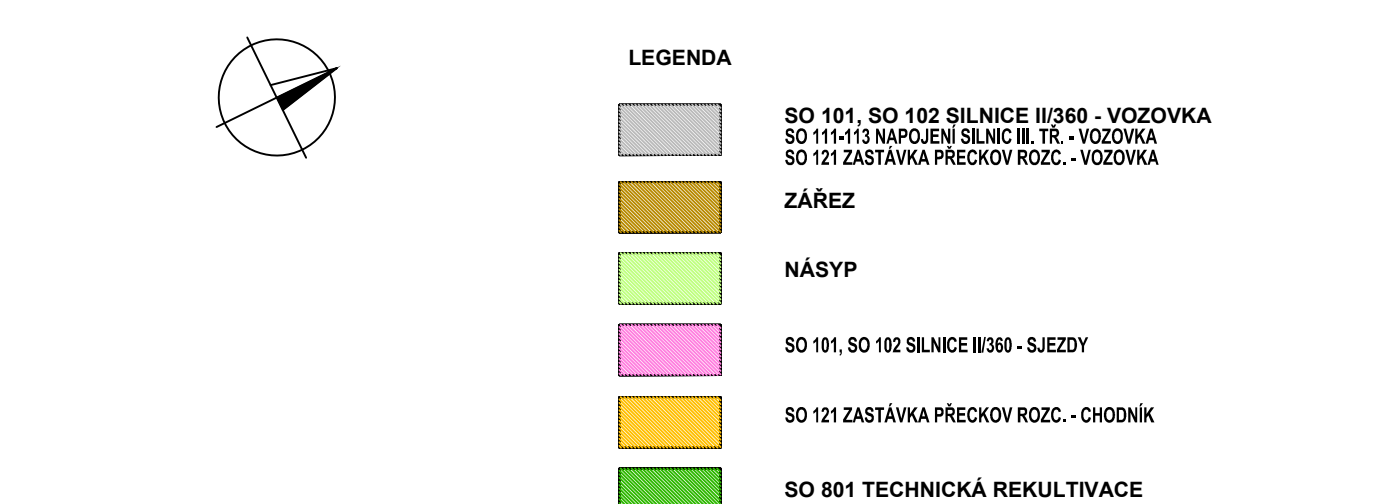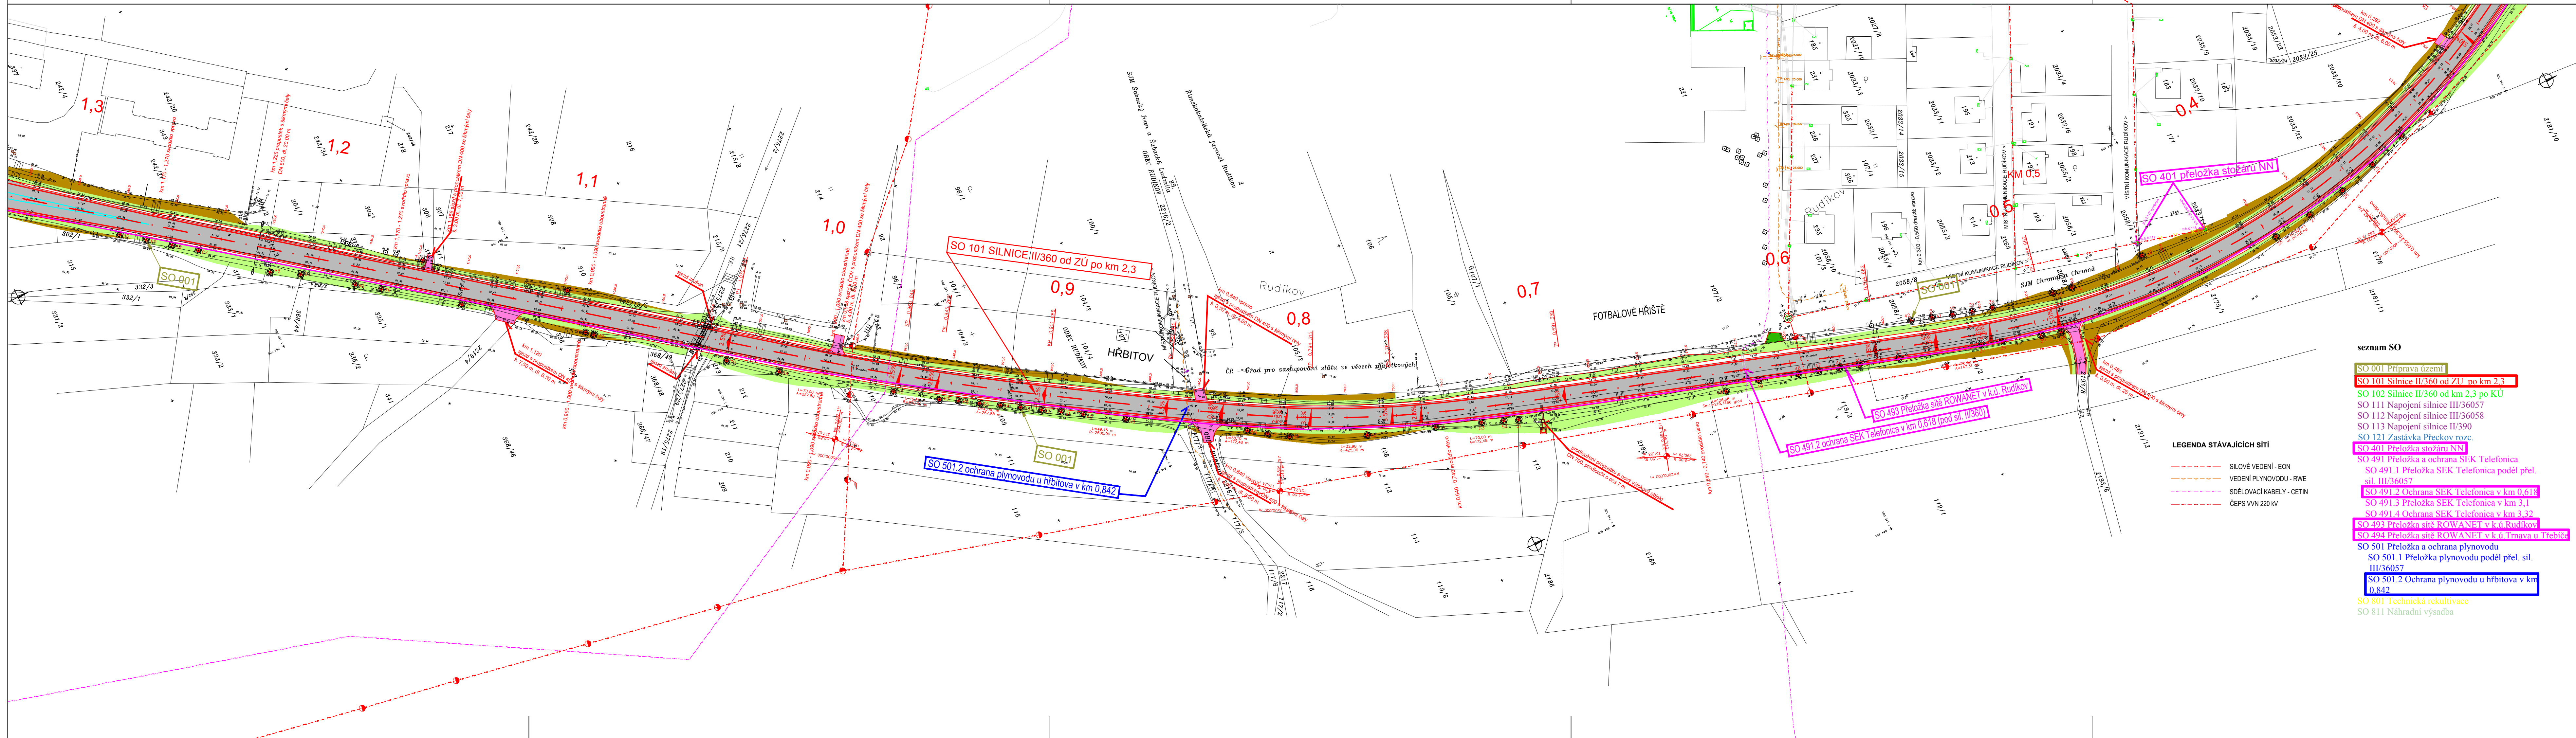

PŘED ZAPOČETÍM PRÁCE JE TŘEBA NECHAT VÝVOZÍ NÁSTAVBY SÍTÍ U JELICH SPRÁVKY
VÝŠKOVÝ SYSTÉM BPV
SOUDRÁDNÝ SYSTÉM JTSK

ČÍSLO ZMĚNY	DATUM ZMĚNY	POPIS/OBŠAH ZMĚNY	PODPIS



II/360 Trnava – Rudíkov, DÚR

stavby objektu

Kraj Vysočina Želazná 57 587 33 Jihlava reprezentant	konstrukce Kraj Vysočina Kraj Vysočina	DOTK DOPRAVNÍ INŽENÝRSKÁ KANCELÁŘ Boschova 1689 500 02 Hradec Králové tel: +495 210 036, +495 212 647, fax: +495 221 677 e-mail: dk@dk-hk.cz, http: www.dk-hk.cz
---	--	--

Koordináční situace km 0,4 - 1,3

ING. M. BURÁNEC konstrukce	ING. M. BURÁNEC stavby objektu	A02/18 data objektiv	C.2.2
Bc. DAVID HOHNÝ zodpovědný projektant	ING. JIŘÍ ELÁŠEK vedoucí projektant	B/2018 stavby	data přílohy

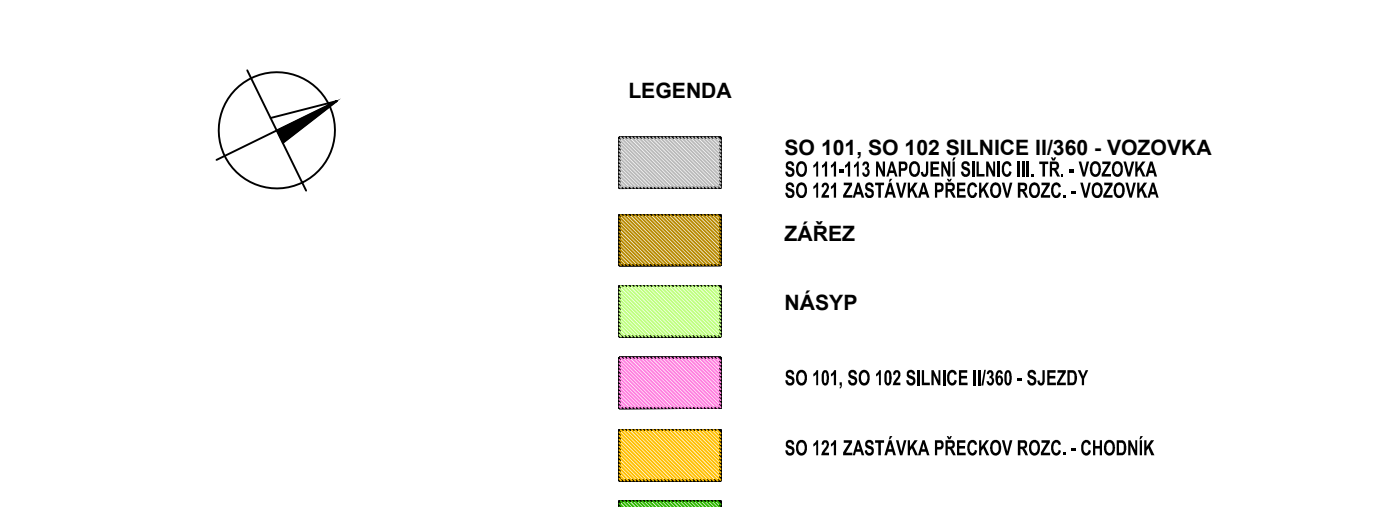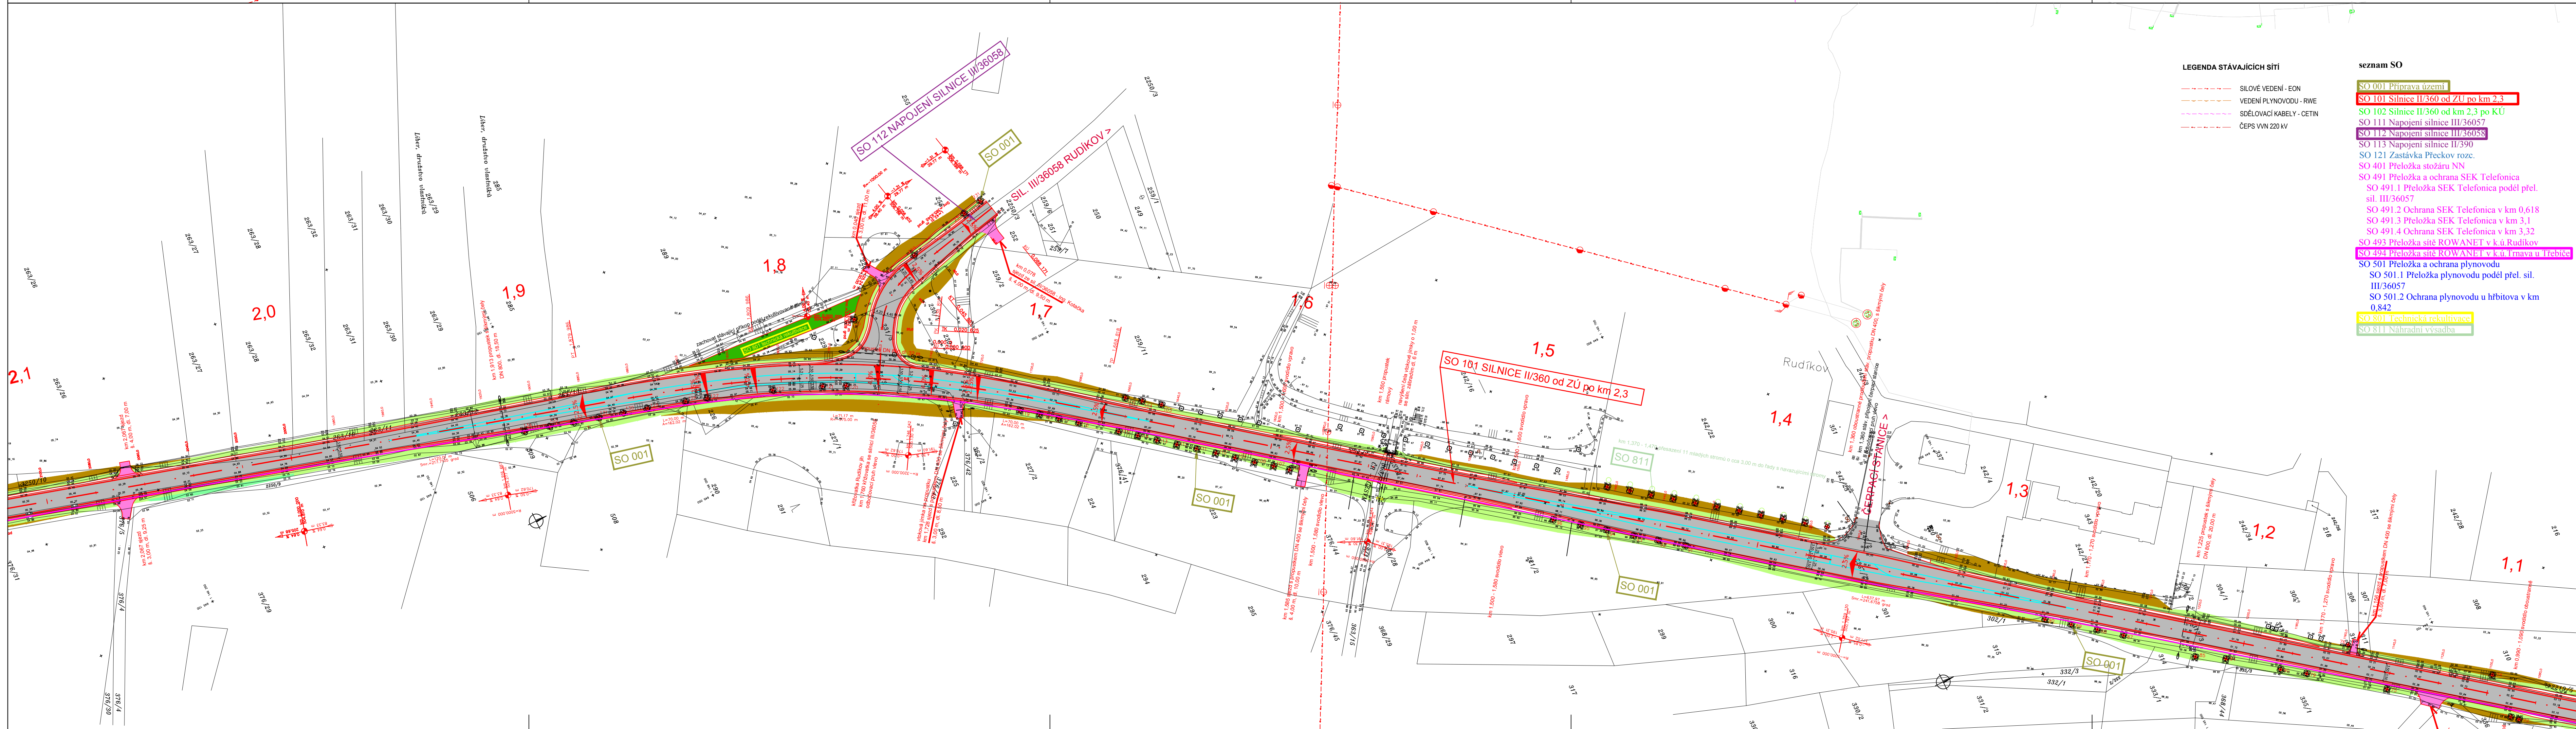

PŘED ZAPOČETÍM PRÁCE JE TŘEBA NECHAT VÝVOZÍ NÁSTAVBY SÍTÍ U JELICH SPRÁVKY
VÝŠKOVÝ SYSTÉM BPV
SOUDRÁDNÝ SYSTÉM JTSK

ČÍSLO ZMĚNY	DATUM ZMĚNY	POPIS/OBŠAH ZMĚNY	PODPIS

II/360 Trnava – Rudíkov, DÚR

stavby objektu

Kraj Vysočina Želazná 57 587 33 Jihlava reprezentant	konstrukce Kraj Vysočina Kraj Vysočina	DOTK DOPRAVNÍ INŽENÝRSKÁ KANCELÁŘ Boschova 1689 500 02 Hradec Králové tel: +495 210 036, +495 212 647, fax: +495 221 677 e-mail: dk@dk-hk.cz, http: www.dk-hk.cz
---	--	--

Koordináční situace km 1,3 - 2,1

ING. M. BURÁNEC konstrukce	ING. M. BURÁNEC stavby objektu	A02/18 data objektiv	C.2.3
Bc. DAVID HOHNÝ zodpovědný projektant	ING. JIŘÍ ELÁŠEK vedoucí projektant	B/2018 stavby	data přílohy