


SITUACE 1:500

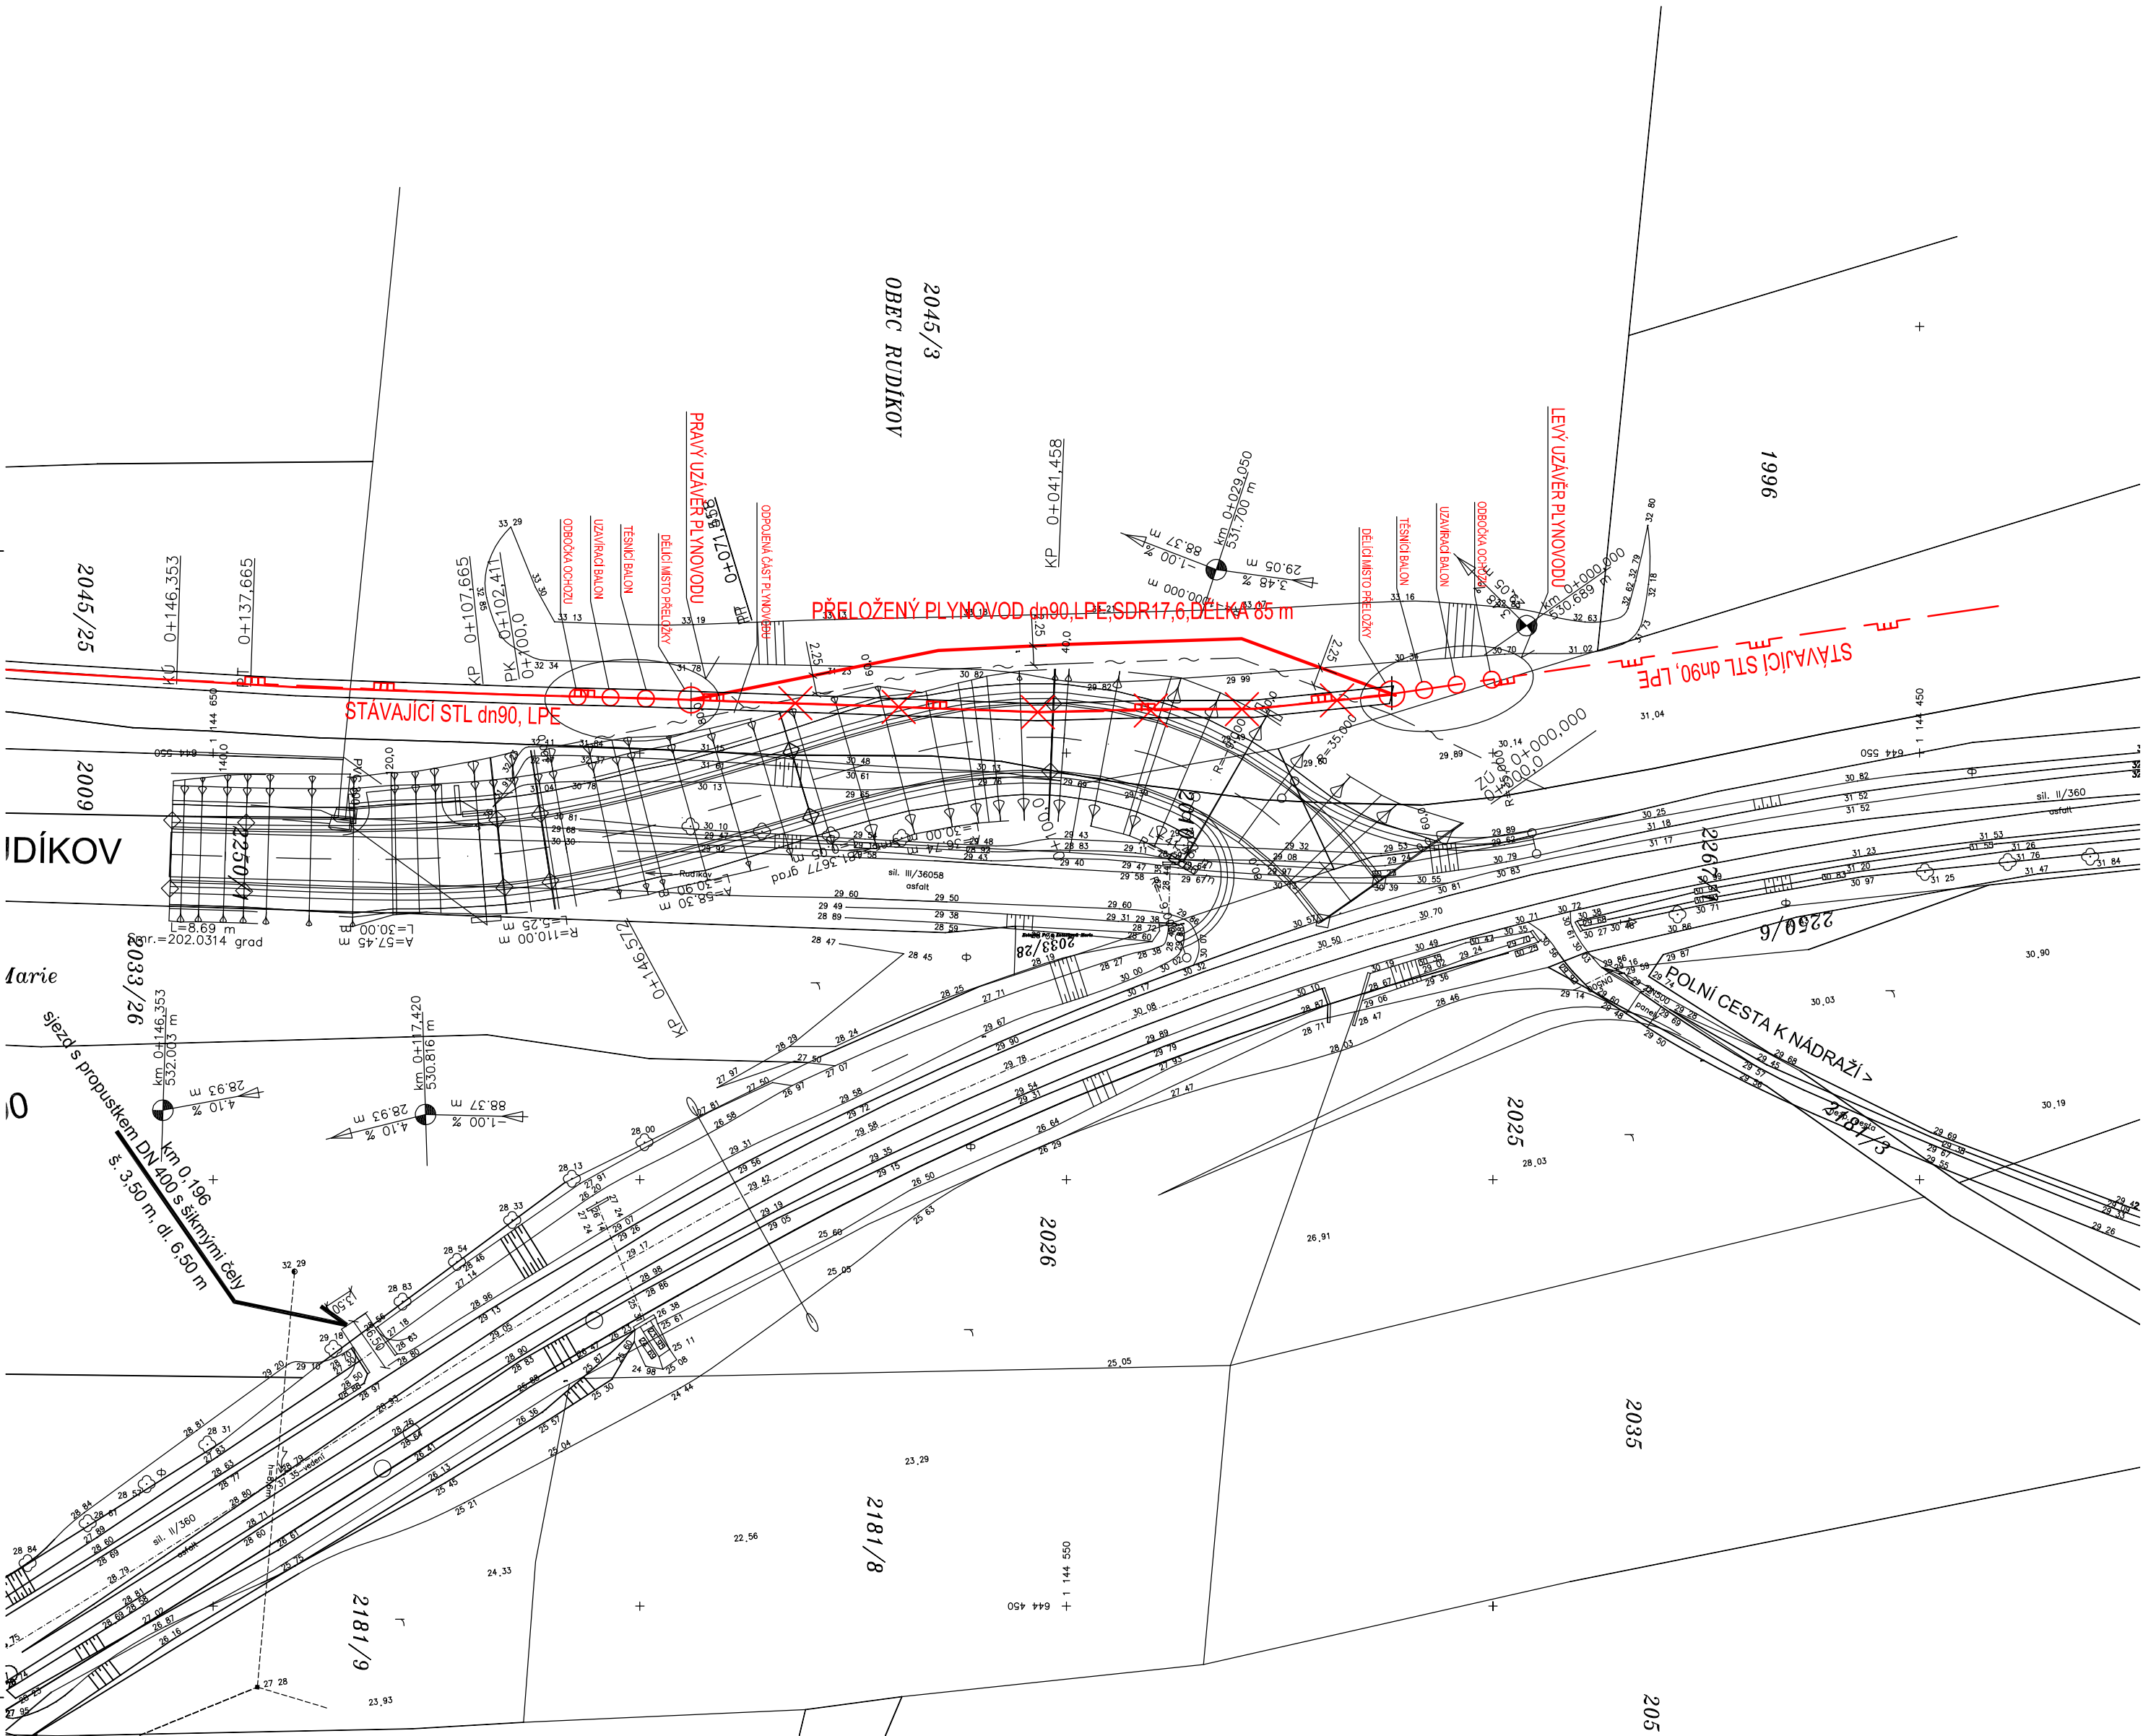

II/360 Trnava – Rudíkov, aktualizace DÚR
SO 501 Přeložka a ochrana plynovodu

Kraj Vysočina Žitkova 57 587 33 Jihlava objednatel	Ing. Petr Svoboda Trčice 12 Máčkov 547 01 spolupráce Kraj Vysočina Kraj	Bozděchova 1688, 500 02 Hradec Králové tel : 495 219 036, 495 212 647, fax : 495 221 677 e-mail : dlk@dlk-hk.cz , http : www.dlk-hk.cz
---	--	---

Přeložka STL plynovodu DN90,LPE - Situace 1:500		1:500	aktu. DUR
výkres		mřížko	stavební
ING. M. BURJANEC kontroloval	rozpis@burjanec.cz	ING. M. BURJANEC třetní řizový projekt	A022/13 číslo zakázky
Ing. Petr Svoboda zodpovědný projektant	ING. JIŘÍ ELÁŠEK vedoucí projektant		1/2014 datum
		SO 501	